

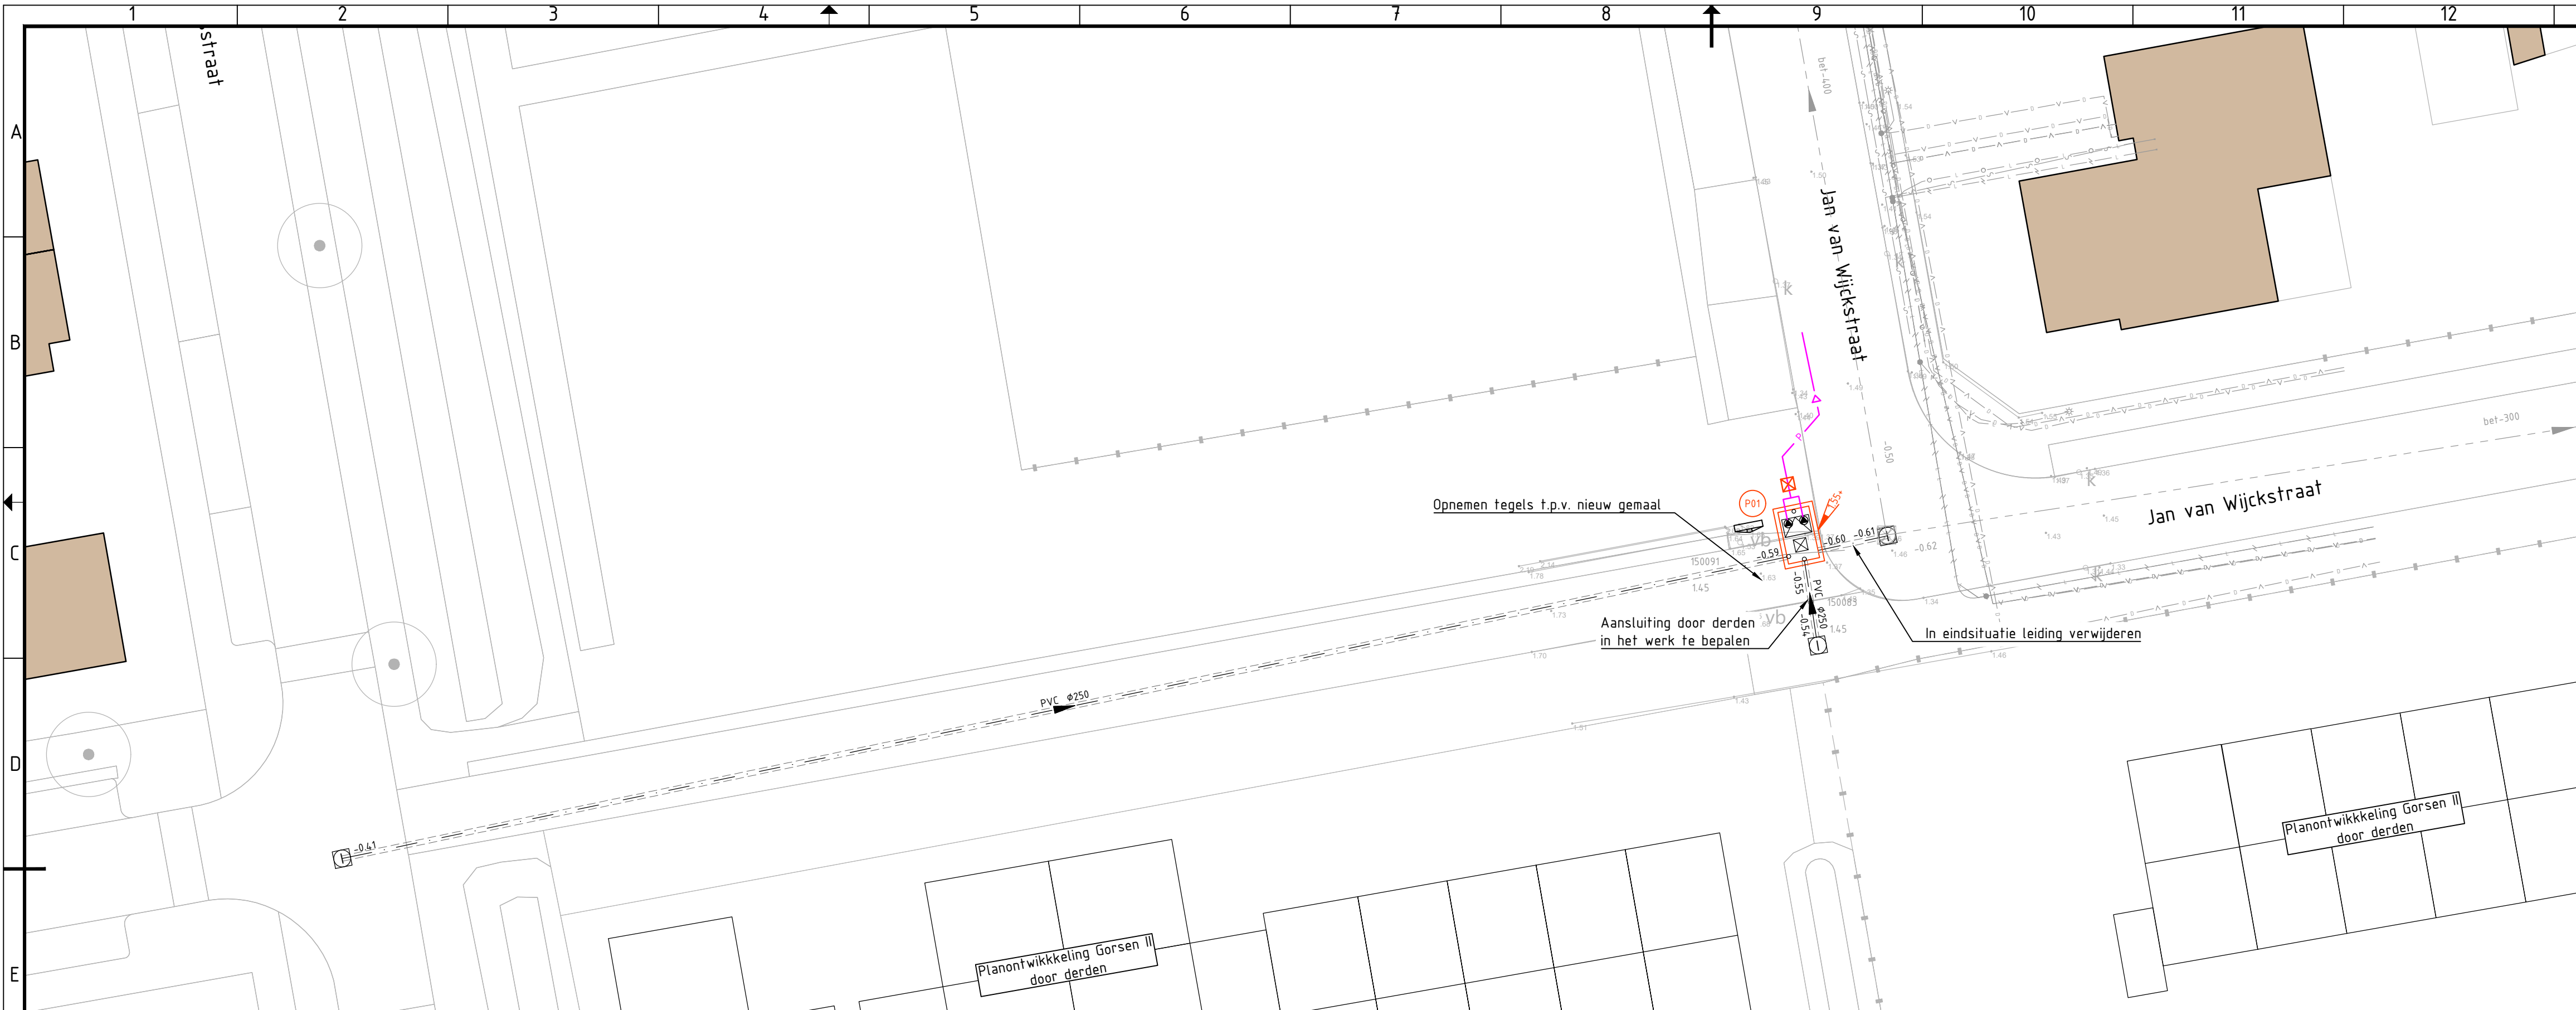
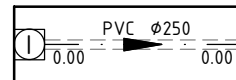
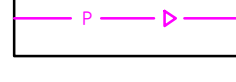
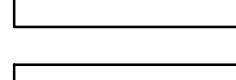


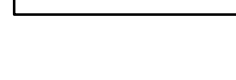


Verklaring

-  Bestaande riolering met controleput, putnummer, diameter en stroomrichting
-  Pompput met putnummer en putdekselniveau
-  Nieuwe persleiding Ø125 SDR17 PN10
-  PIG installatie
-  Besturingskast gemaal
-  Kadaster


Sparings-, en opstellingstekening afstemmen met E-M
Benodigde pompcapaciteit 10m3/h (DWA)
Put voorzien van kunststof liner (bescherming tegen chemische aantasting)

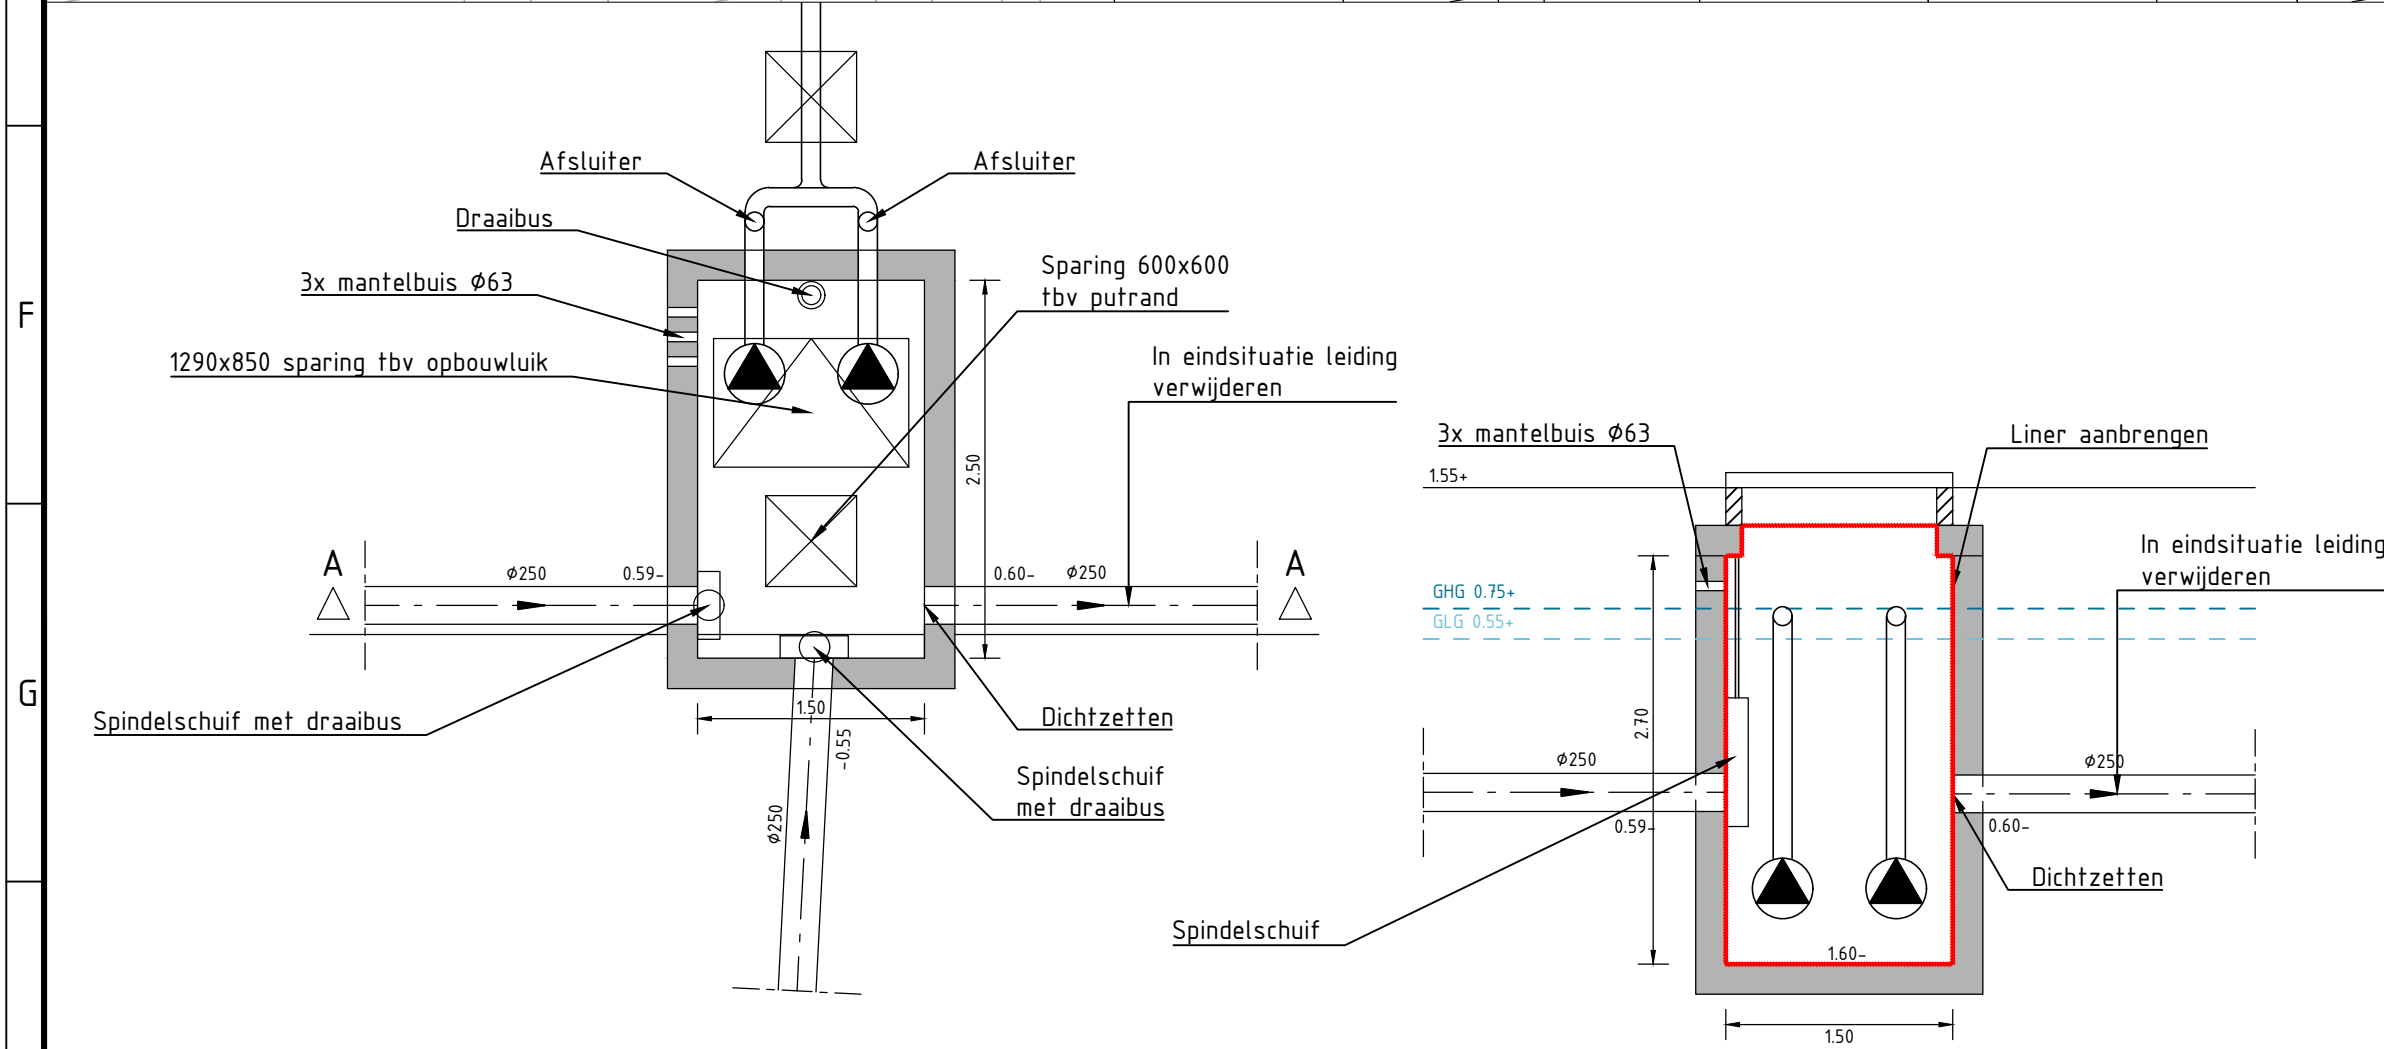


Detail: P01
Schaal 1:50

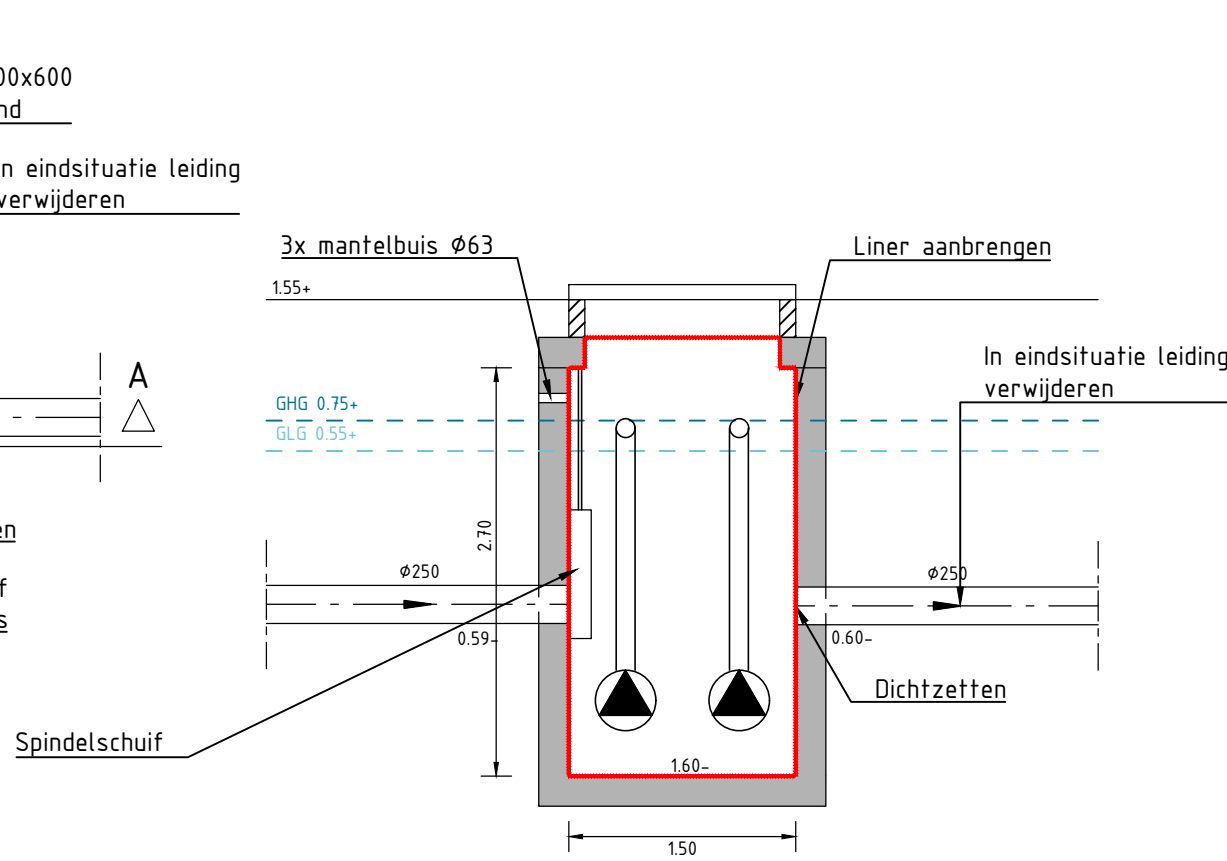

Doorsnede A-A
Schaal 1:50

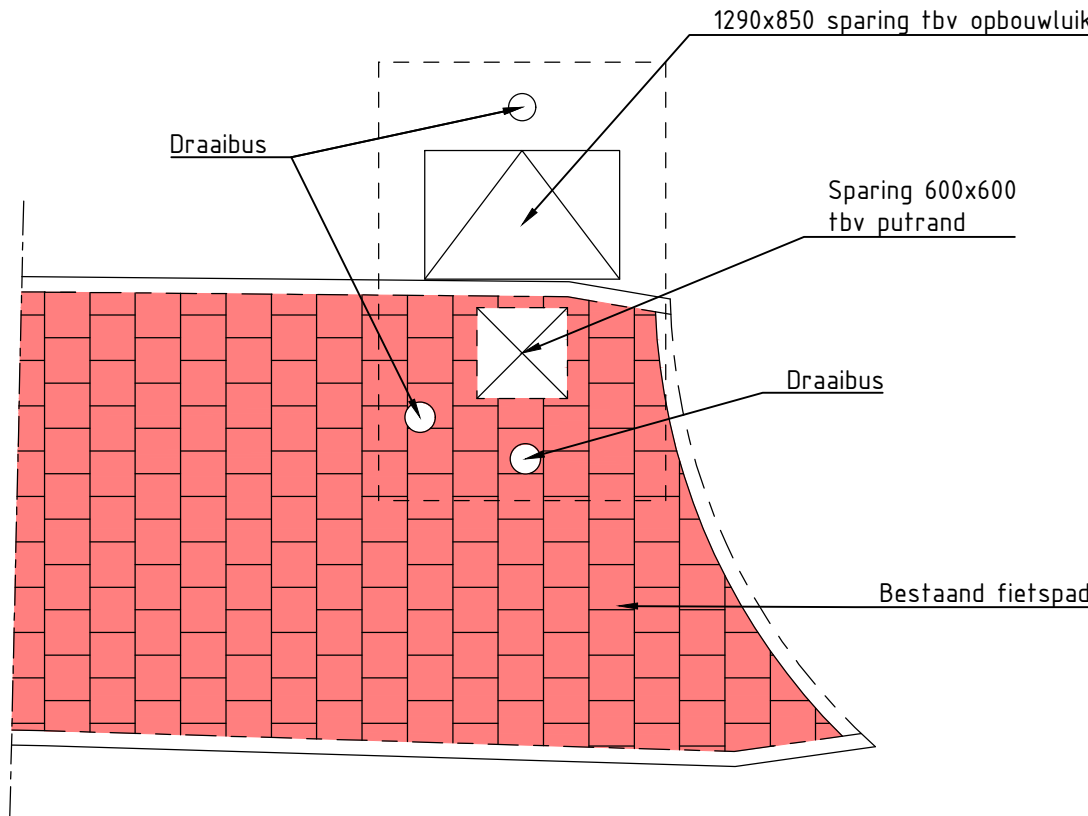

Detail: Bovenaanzicht dekplaat tbv springen
Schaal 1:50

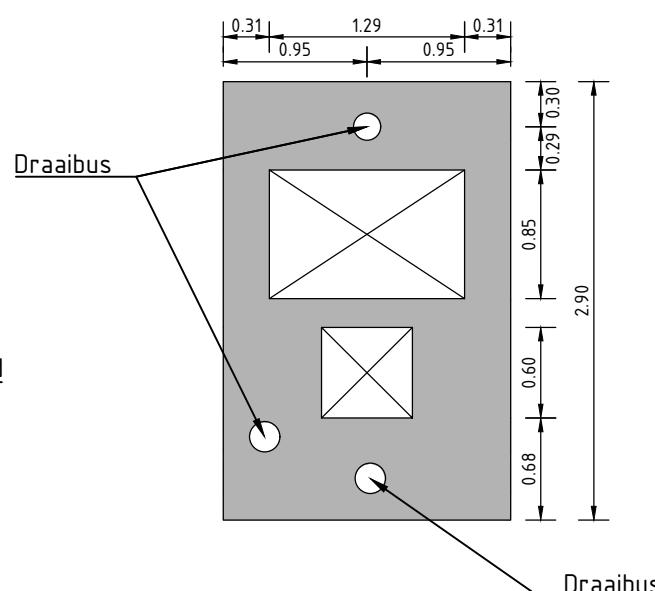

Detail: Bovenaanzicht dekplaat tbv springen
Schaal 1:50

4	09-07-2024	Tekeningen behorende bij bestek	RBO	AS	MK	MR
3	05-06-2024	Bestektekening	RBO	AS	MK	MR
2	16-04-2024	Div. wijzingen na overleg opdrachtgever 10-04-2024	AVU	AS	RBO	MR
1	22-03-2024	Diverse wijzigingen	AVU	AS	RBO	MR
0	08-12-2023		PSCHU	AS	MR	MR
Versie	Datum	Omschrijving	Opsteller	Par.	Verificatie	Par.

Renoveren gemalen en persleidingen Heusden

Onderdeel
Perceel 1 - Nieuw gemaal Elshout

Opdrachtgever
Gemeente Heusden

Fase
Voorontwerp

Formaat
A2.1

Schaal
1: 200

Projectnummer
HSD036

Tekeningnummer
2023-2105

Behorende bij doc. nr.

Roermond
Schoolstraat 8, 6040 BN Herten
Postbus 14, 6040 AA Roermond

's-Hertogenbosch
Hintham 152-E, 5246 AK Rosmalen
Postbus 2309, 5202 CH 's-Hertogenbosch

088 - 3366333
info@kragten.nl
www.kragten.nl

kragten

