



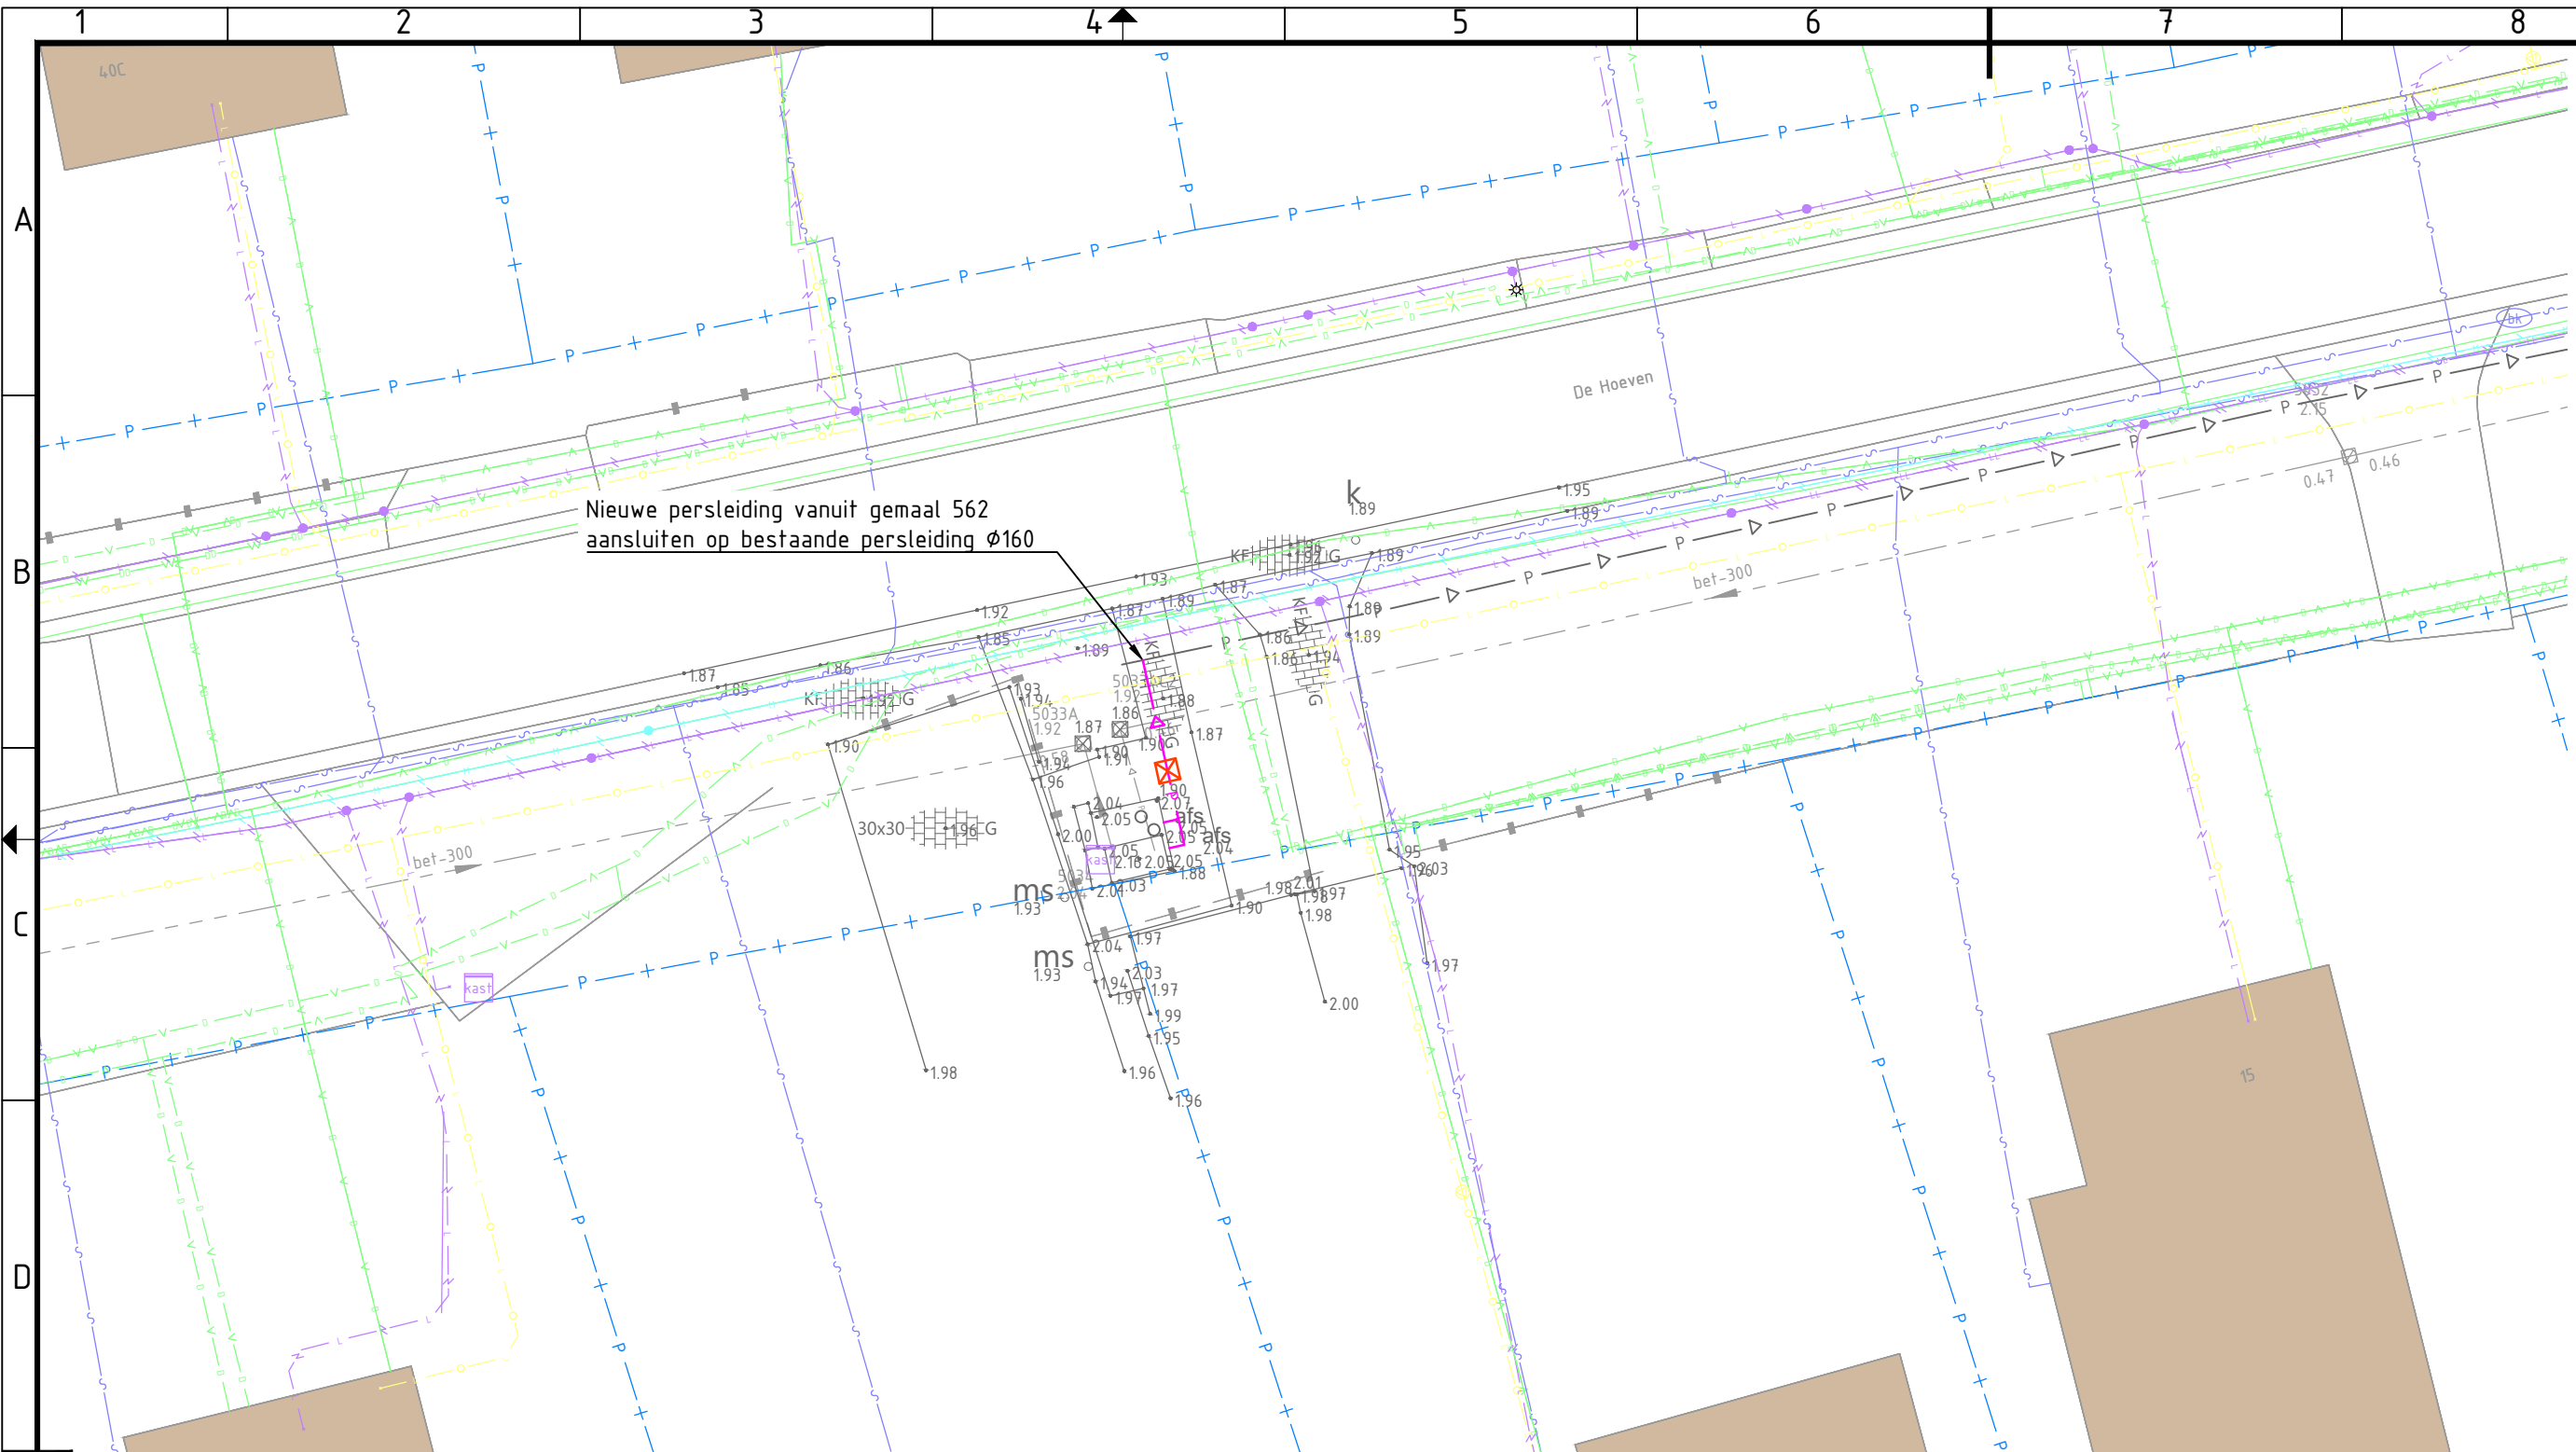


Verklaring


- Bestaande persleiding $\varnothing 160$ SDR17 PN10
- Nieuwe persleiding $\varnothing 160$ SDR17 PN10
- PIG installatie
- Kadaster

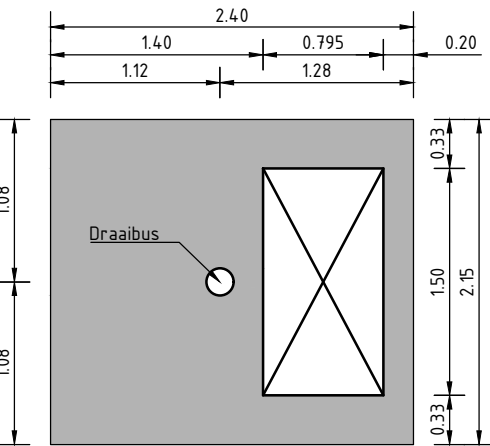


Bovenaanzicht dekplaat tbv springen
Schaal 1:50

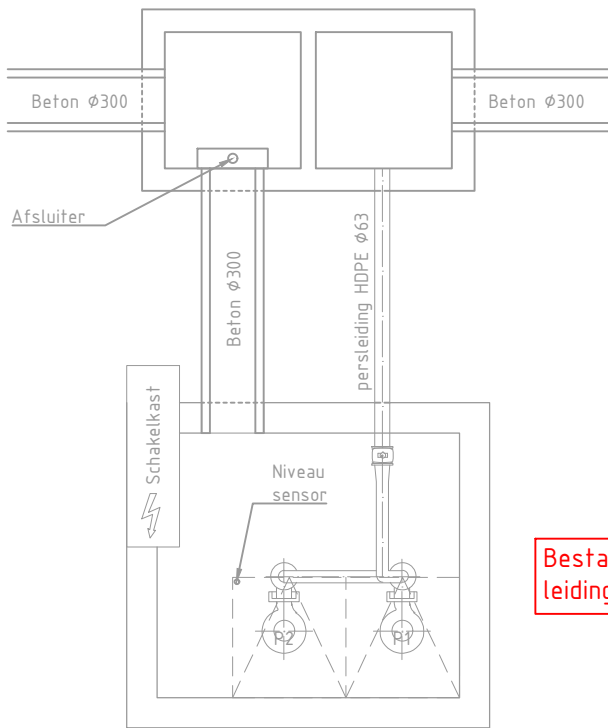

Bestaande situatie
Schaal 1:50

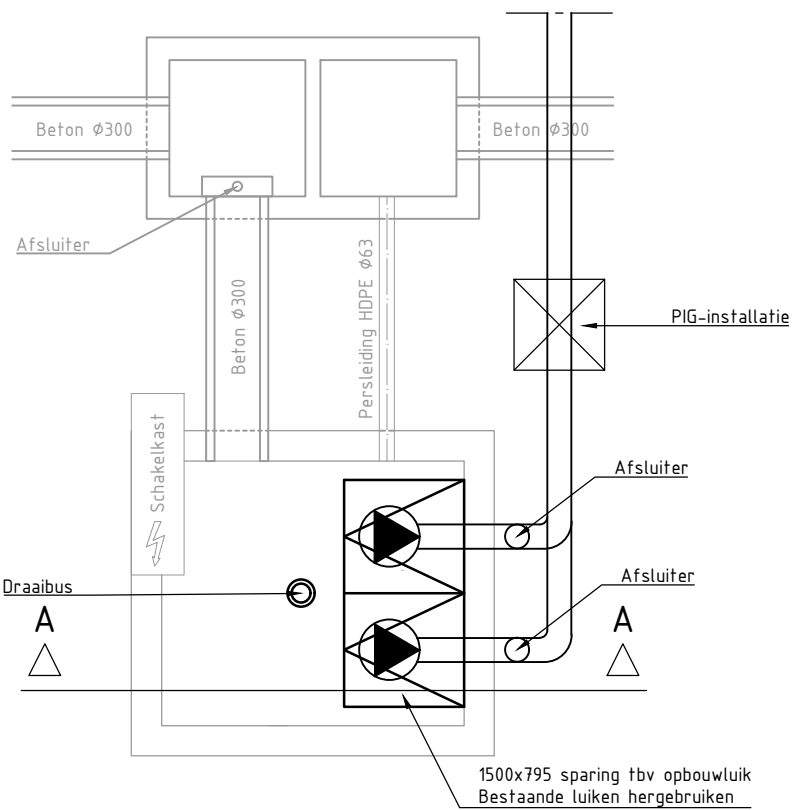

Nieuwe situatie
Schaal 1:50

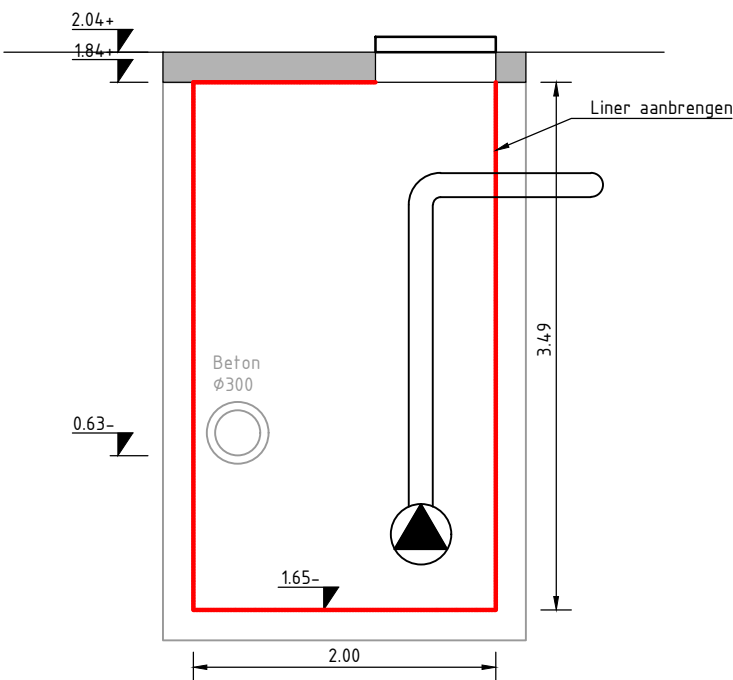

Doorsnede A-A
Schaal 1:50

Sparings-, en opstellingstekening afstemmen met E-M
Benodigde pompcapaciteit 20m3/h (gemengd)
Put voorzien van kunststof liner (bescherming tegen chemische aantasting)



3	09-07-2024	Tekeningen behorende bij bestek	RBO	AS	MK	MK	MR	M
2	05-06-2024	Bestektekening	RBO	AS	MK	MK	MR	M
1	19-04-2024	Div. wijzigingen na overleg opdrachtgever 10-4-2024	AVU	AS	RBO	AS	MR	M
0	22-03-2024		AVU	AS	RBO	AS	MR	M
Versie Datum Omschrijving			Opsteller	Par.	Verificatie	Par.	Validatie	Par.

Renoveren gemalen en persleidingen Heusden

Onderdeel
Perceel 6 - Gemaal 562

Opdrachtgever
Gemeente Heusden

Fase
Projectnummer
HSD036

Formaat
A2
Tekeningnummer
2024-0365

Schaal
1: 200
Behorende bij doc. nr.

Roermond
Schoolstraat 8, 6049 BN Herten
Postbus 14, 6040 AA Roermond

's-Hertogenbosch
Hintham 152-E, 5246 AK Rosmalen
Postbus 2309, 5202 CH 's-Hertogenbosch

088 - 3366333
info@kragten.nl
www.kragten.nl

