


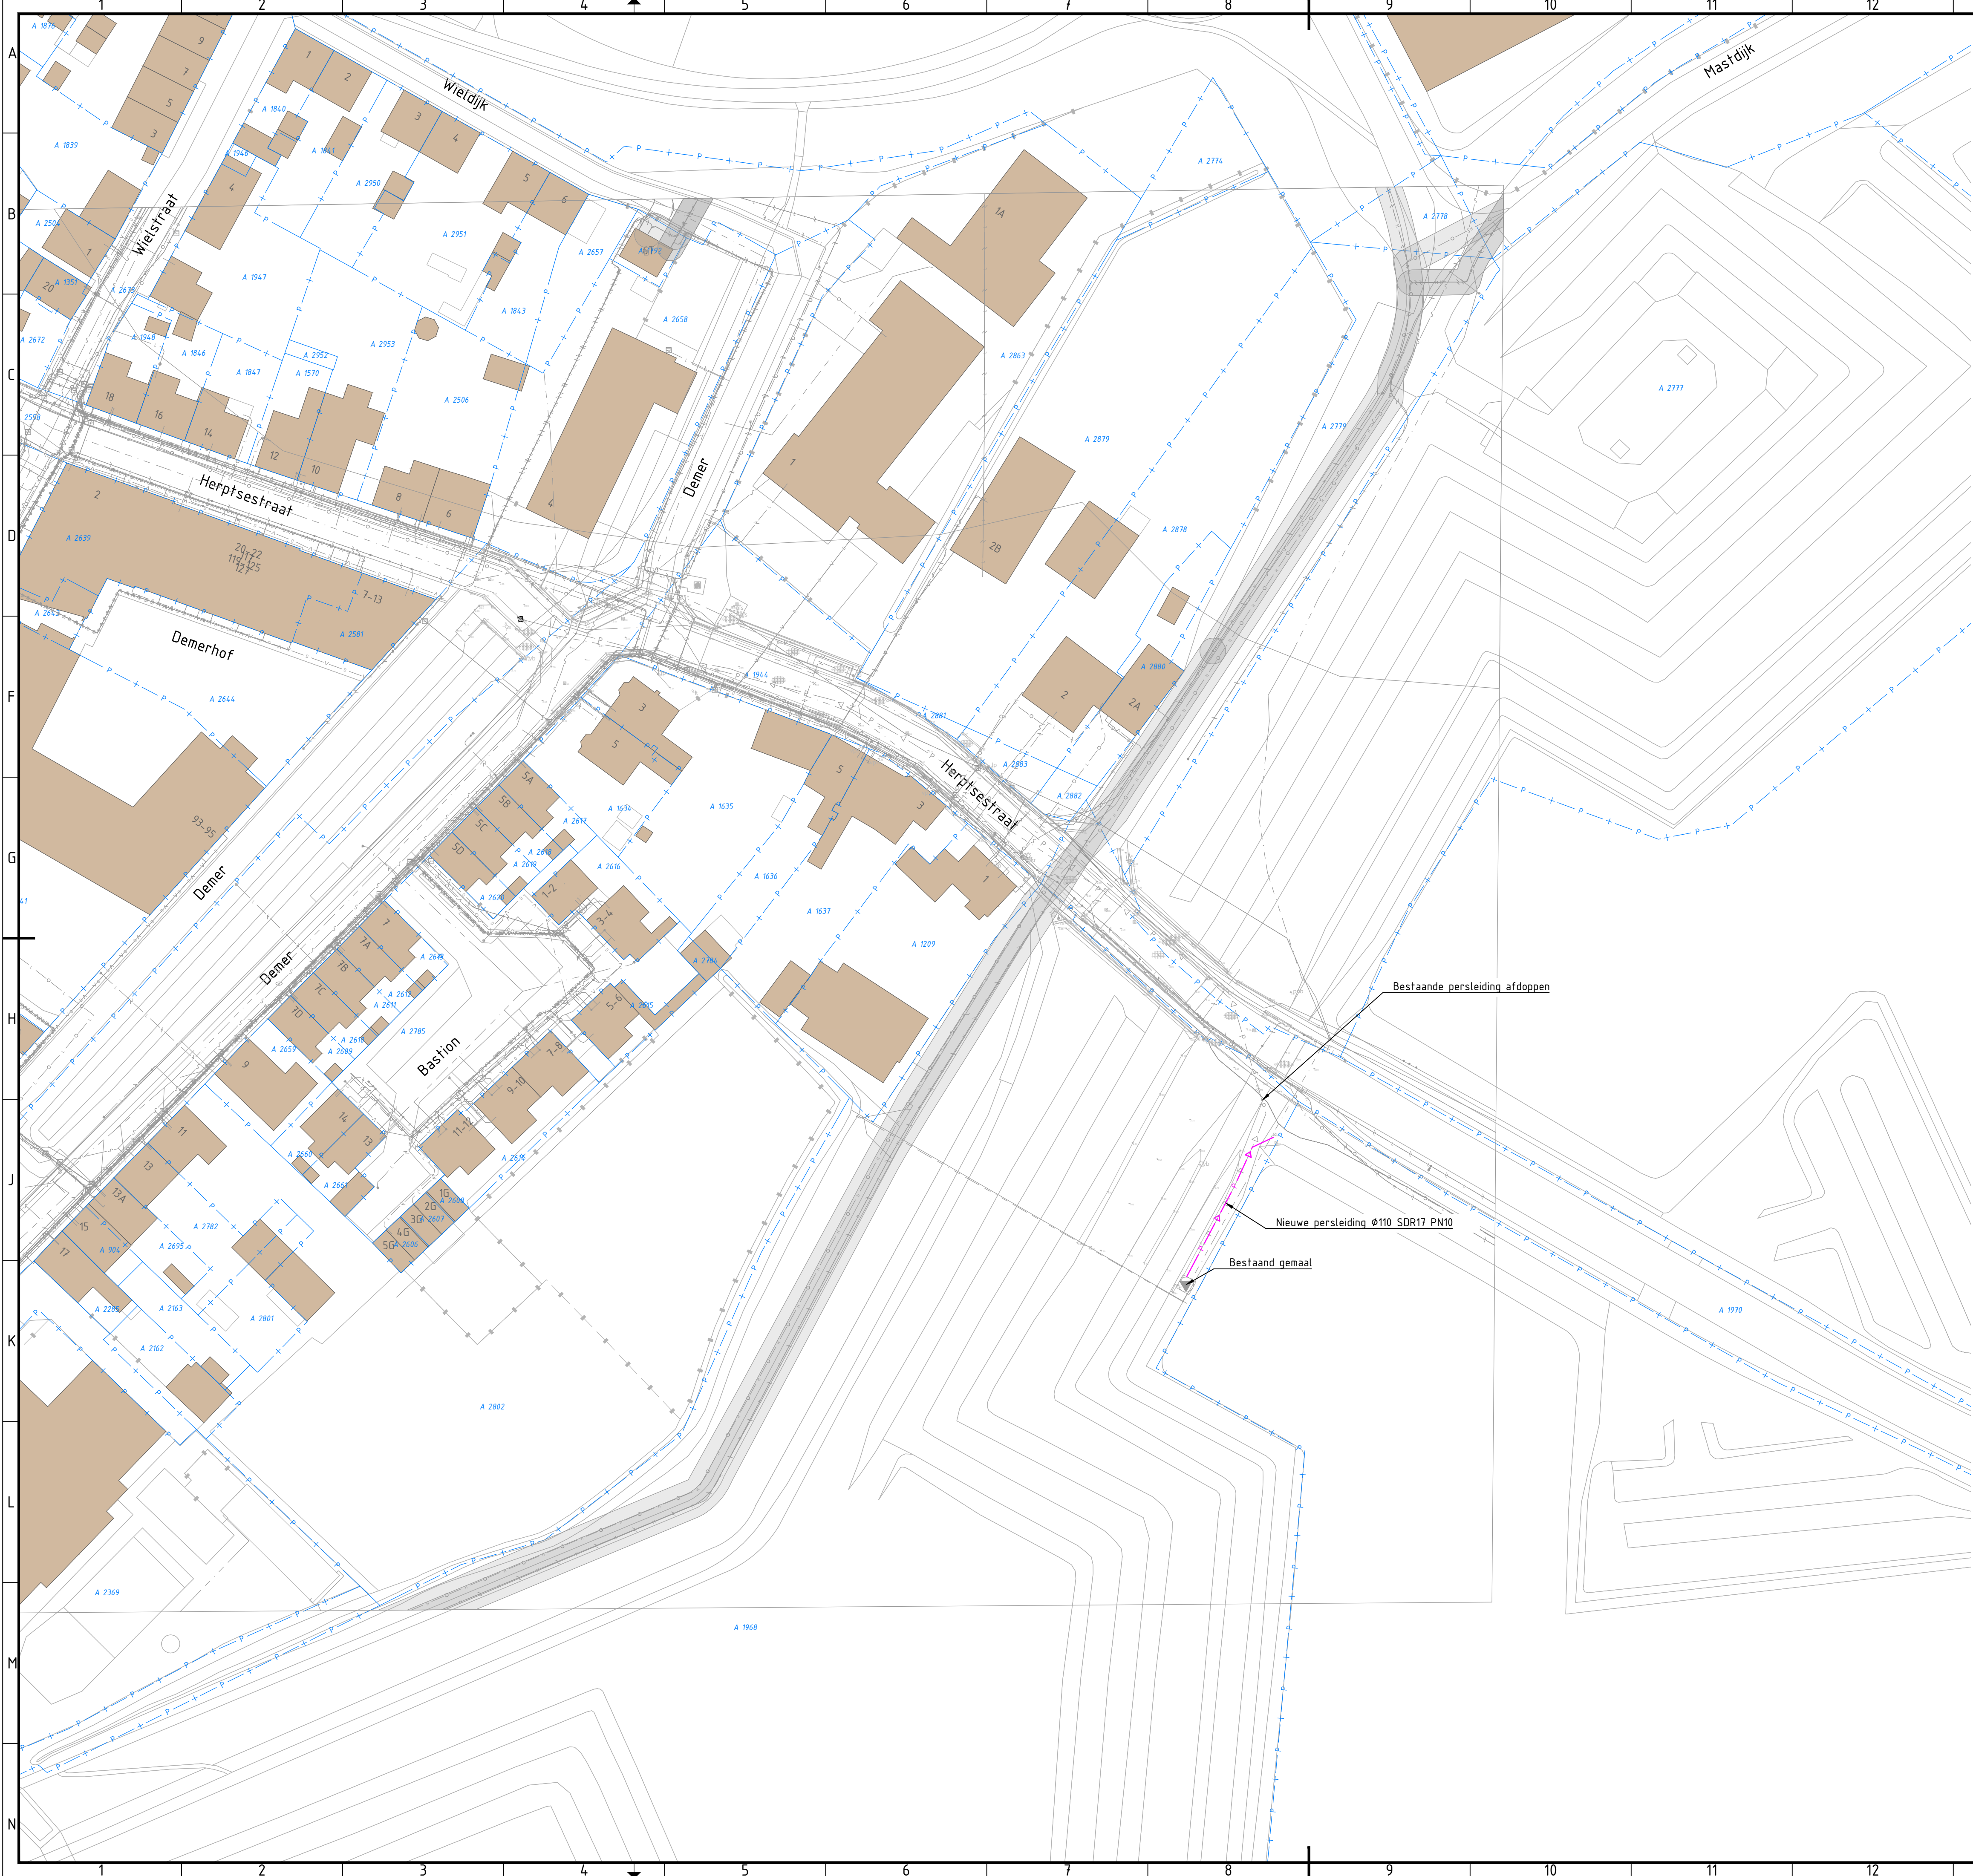

Verklaring

- Nieuwe persleiding Ø160 SDR17 PN10
- Bestaande persleiding
- Kadaster

Persleiding aanleggen boven grondwaterstand niveau (GLG), circa 0,80 m-mv. Bij conflicten met ondergrondse infra mag worden afgeweken naar minimaal 0,60 m-mv. Dit in overleg met directie en deze locatie verwerken op revisies.

Exacte ligging nieuwe persleiding in het werk te bepalen in verband met aanwezigheid bestaande kabels en leidingen.



3	09-07-2024	Tekeningen behorende bij bestek	RBO		MK	MR
2	05-06-2024	Bestektekening	RBO		MK	MR
1	19-04-2024	Div. wijzigingen na overleg opdrachtgever 10-4-2024	AVU		RBO	MR
0	22-03-2024		AVU		RBO	MR
Versie Datum Omschrijving			Opsteller	Par.	Verificatie	Par. Validatie Par.

Renoveren gemalen en persleidingen Heusden

Onderdeel
Perceel 5 - Nieuwe persleiding Herptsestraat

Opdrachtgever
Gemeente Heusden

Roermond
Schoolstraat 8, 6005 GN Heren
Postbus 14, 6040 AA Roermond

's-Hertogenbosch
Hiltham 152-E, 5246 AK Roosendaal
Postbus 2009, 5200 CH 's-Hertogenbosch

088 - 3366333
info@kragten.nl
www.kragten.nl

Fase
Voorontwerp

Projectnummer
HSD036

Formaat
A1

Tekeningnummer
2024-0366

Schaal
1: 500

Behorende bij doc. nr.

