


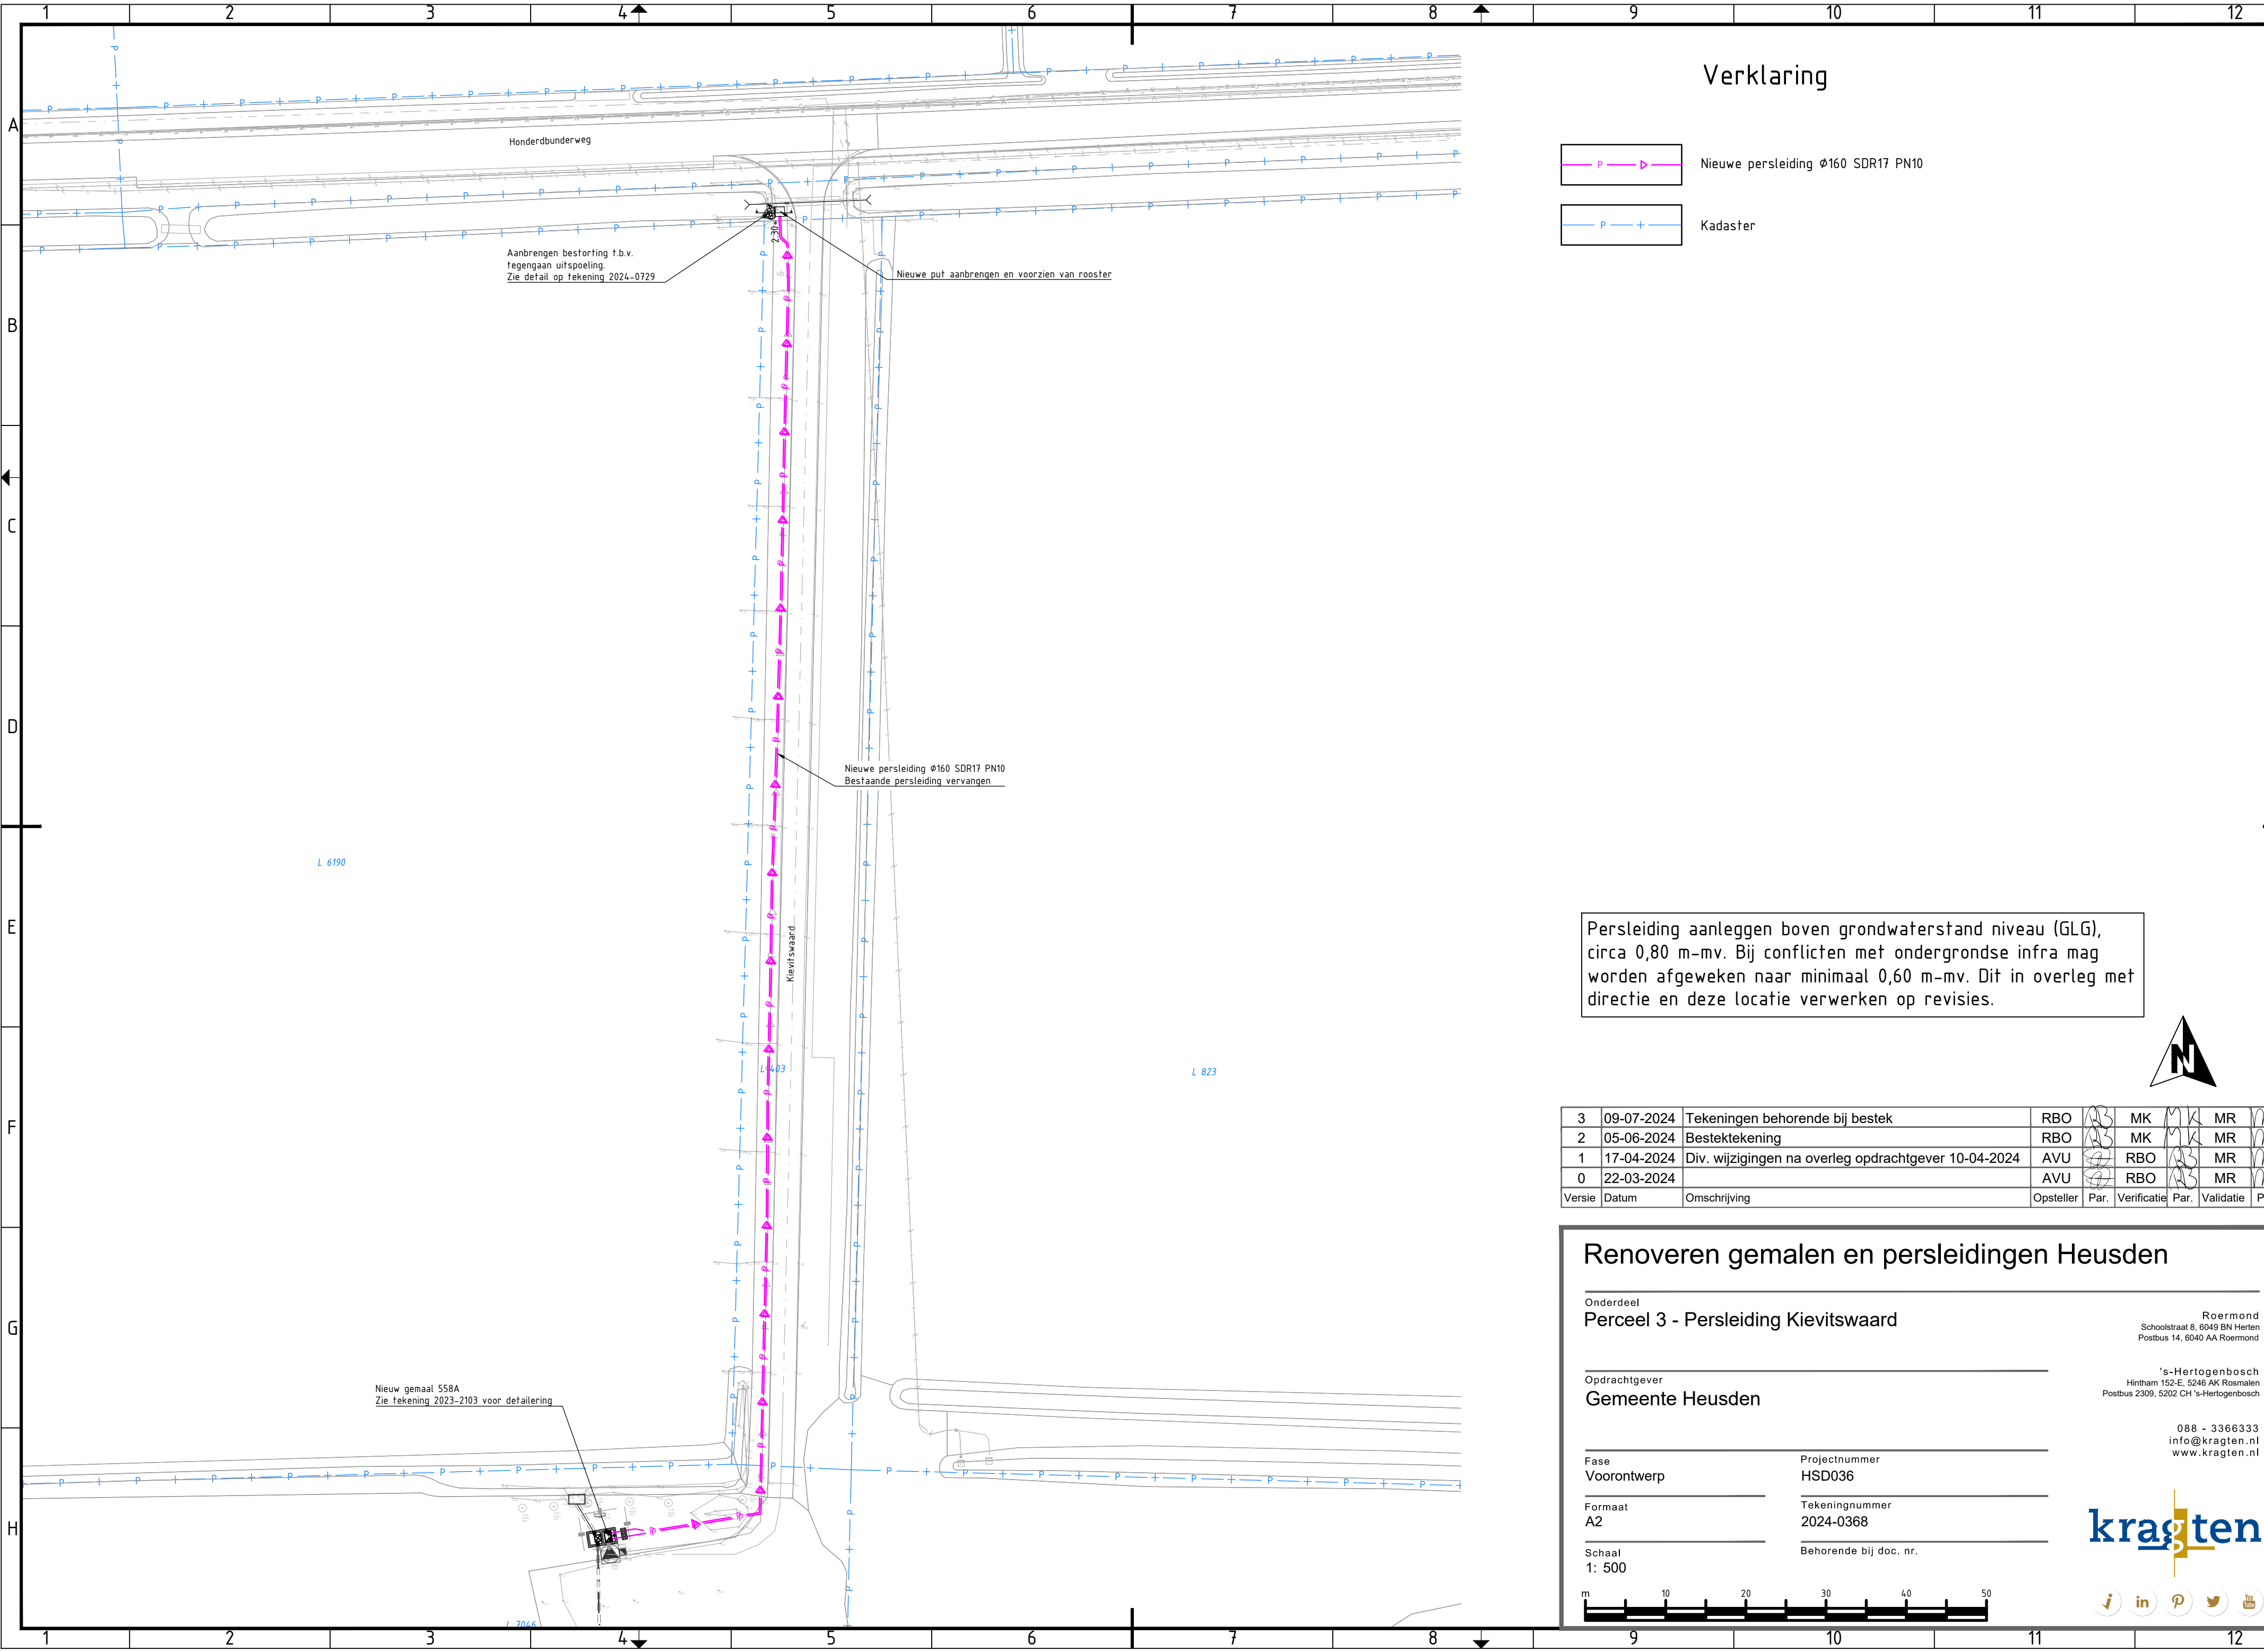

Verklaring

- Nieuwe persleiding Ø160 SDR17 PN10
- Kadaster

Persleiding aanleggen boven grondwaterstand niveau (GLG), circa 0,80 m-mv. Bij conflicten met ondergrondse infra mag worden afgeweken naar minimaal 0,60 m-mv. Dit in overleg met directie en deze locatie verwerken op revisies.



3	09-07-2024	Tekeningen behorende bij bestek	RBO		MK		MR	
2	05-06-2024	Bestektekening	RBO		MK		MR	
1	17-04-2024	Div. wijzigingen na overleg opdrachtgever 10-04-2024	AVU		RBO		MR	
0	22-03-2024		AVU		RBO		MR	
Versie	Datum	Omschrijving	Opsteller	Par.	Verificatie	Par.	Validatie	Par.

Renoveren gemalen en persleidingen Heusden

Onderdeel
Perceel 3 - Persleiding Kievitswaard

Opdrachtgever
Gemeente Heusden

Roermond
Schoolstraat 8, 6049 BN Herten
Postbus 14, 6040 AA Roermond

's-Hertogenbosch
Hintham 152-E, 5246 AK Rosmalen
Postbus 2309, 5202 CH 's-Hertogenbosch

088 - 3366333
info@kragten.nl
www.kragten.nl

Fase Voorontwerp	Projectnummer HSD036
Formaat A2	Tekeningnummer 2024-0368
Schaal 1: 500	Behorende bij doc. nr.

