


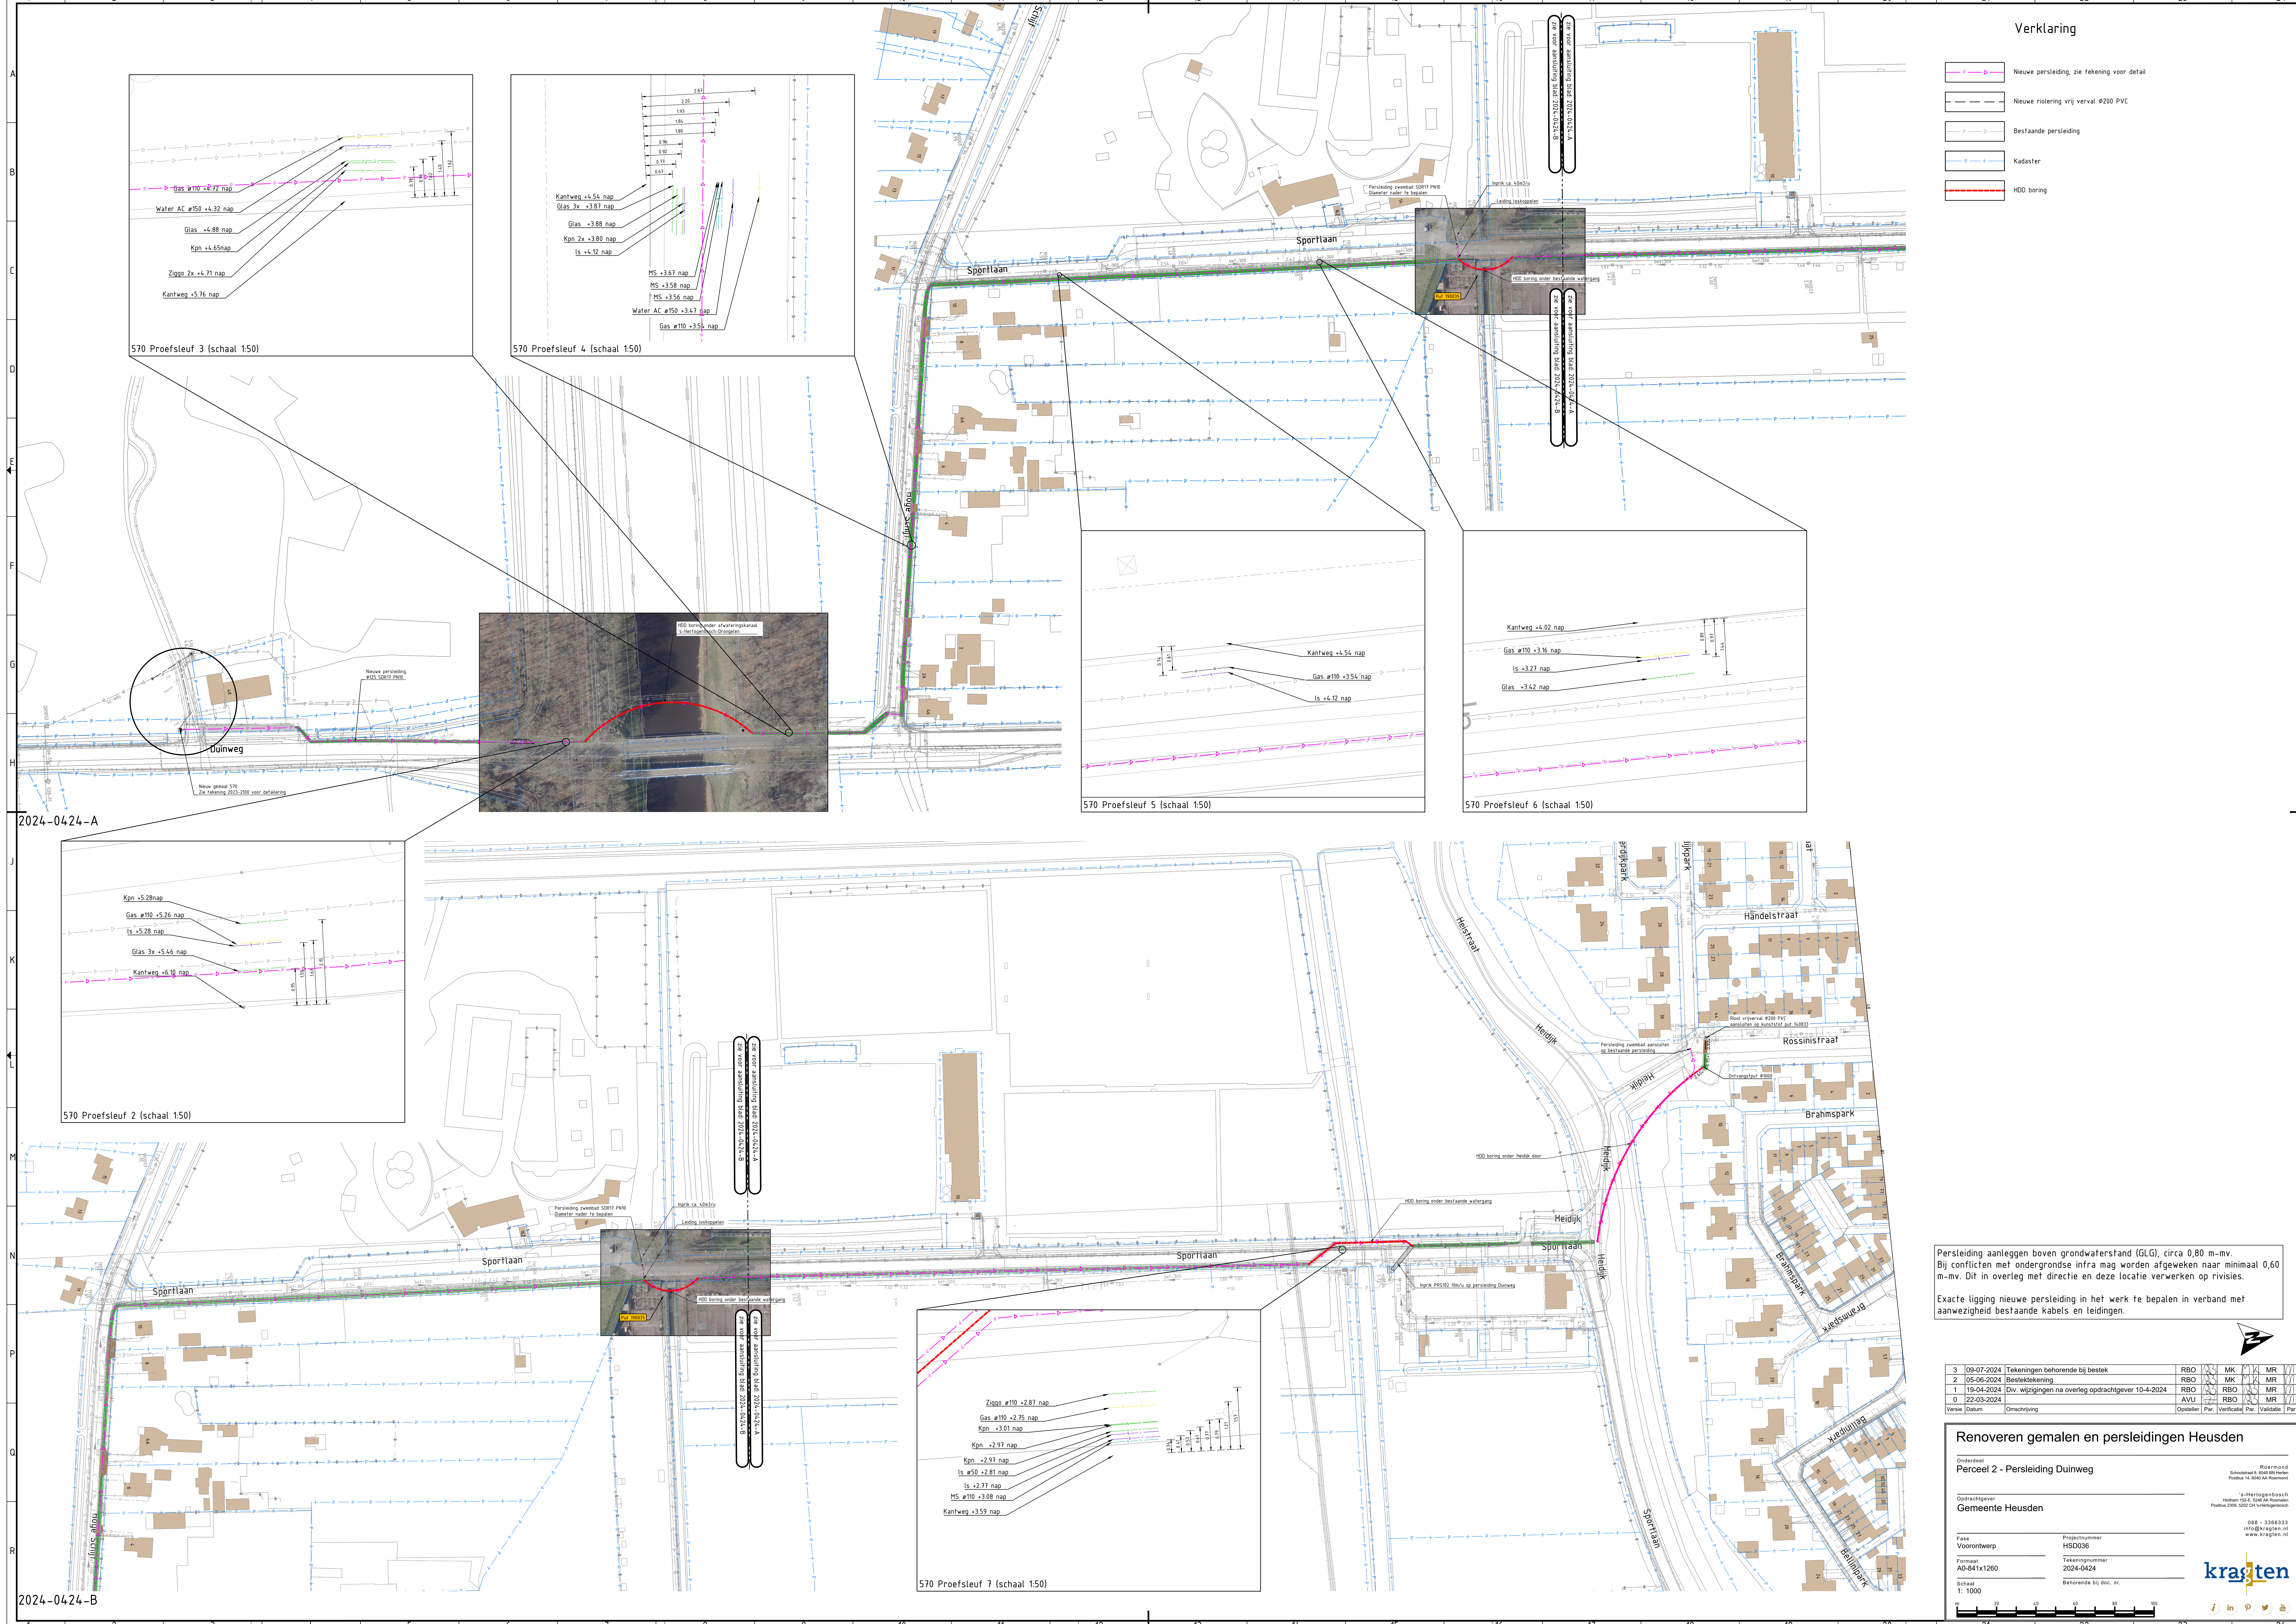

Verklaring

- Nieuwe persleiding, zie tekening voor detail
- Nieuwe riolering vrij verval Ø200 PVC
- Bestaande persleiding
- Kadaster
- HDD boring

Persleiding aanleggen boven grondwaterstand (GLG), circa 0,80 m-mv.
Bij conflicten met ondergrondse infra mag worden afgeweken naar minimaal 0,60 m-mv. Dit in overleg met directie en deze locatie verwerken op revisies.

Exacte ligging nieuwe persleiding in het werk te bepalen in verband met aanwezigheid bestaande kabels en leidingen.

3	09-07-2024	Tekeningen behorende bij bestek	RBO	MK	MR			
2	05-06-2024	Bestektekening	RBO	MK	MR			
1	19-04-2024	Div. wijzigingen na overleg opdrachtgever 10-4-2024	RBO	RBO	MR			
0	22-03-2024		AVU	RBO	MR			
Versie	Datum	Omschrijving	Opsteller	Par.	Verificatie	Par.	Validatie	Par.

Renoveren gemalen en persleidingen Heusden

Onderdeel: **Perceel 2 - Persleiding Duinweg**

Opdrachtgever: **Gemeente Heusden**

Fase: **Voorontwerp**

Projectnummer: **HSD036**

Tekeningnummer: **2024-0424**

Formaat: **A0-841x1260**

Schaal: **1: 1000**

Behorende bij doc. nr.:

Rosmond
Schiedamsedijk 166-168
Postbus 14, 8200 AA Rosmond

De Herengemal
Heidijk 154-156, 8200 AA Rosmond
Postbus 2200, 8202 CH 't Herengemal

089 - 3366333
info@kragten.nl
www.kragten.nl

kragten

2024-0424-A

2024-0424-B