


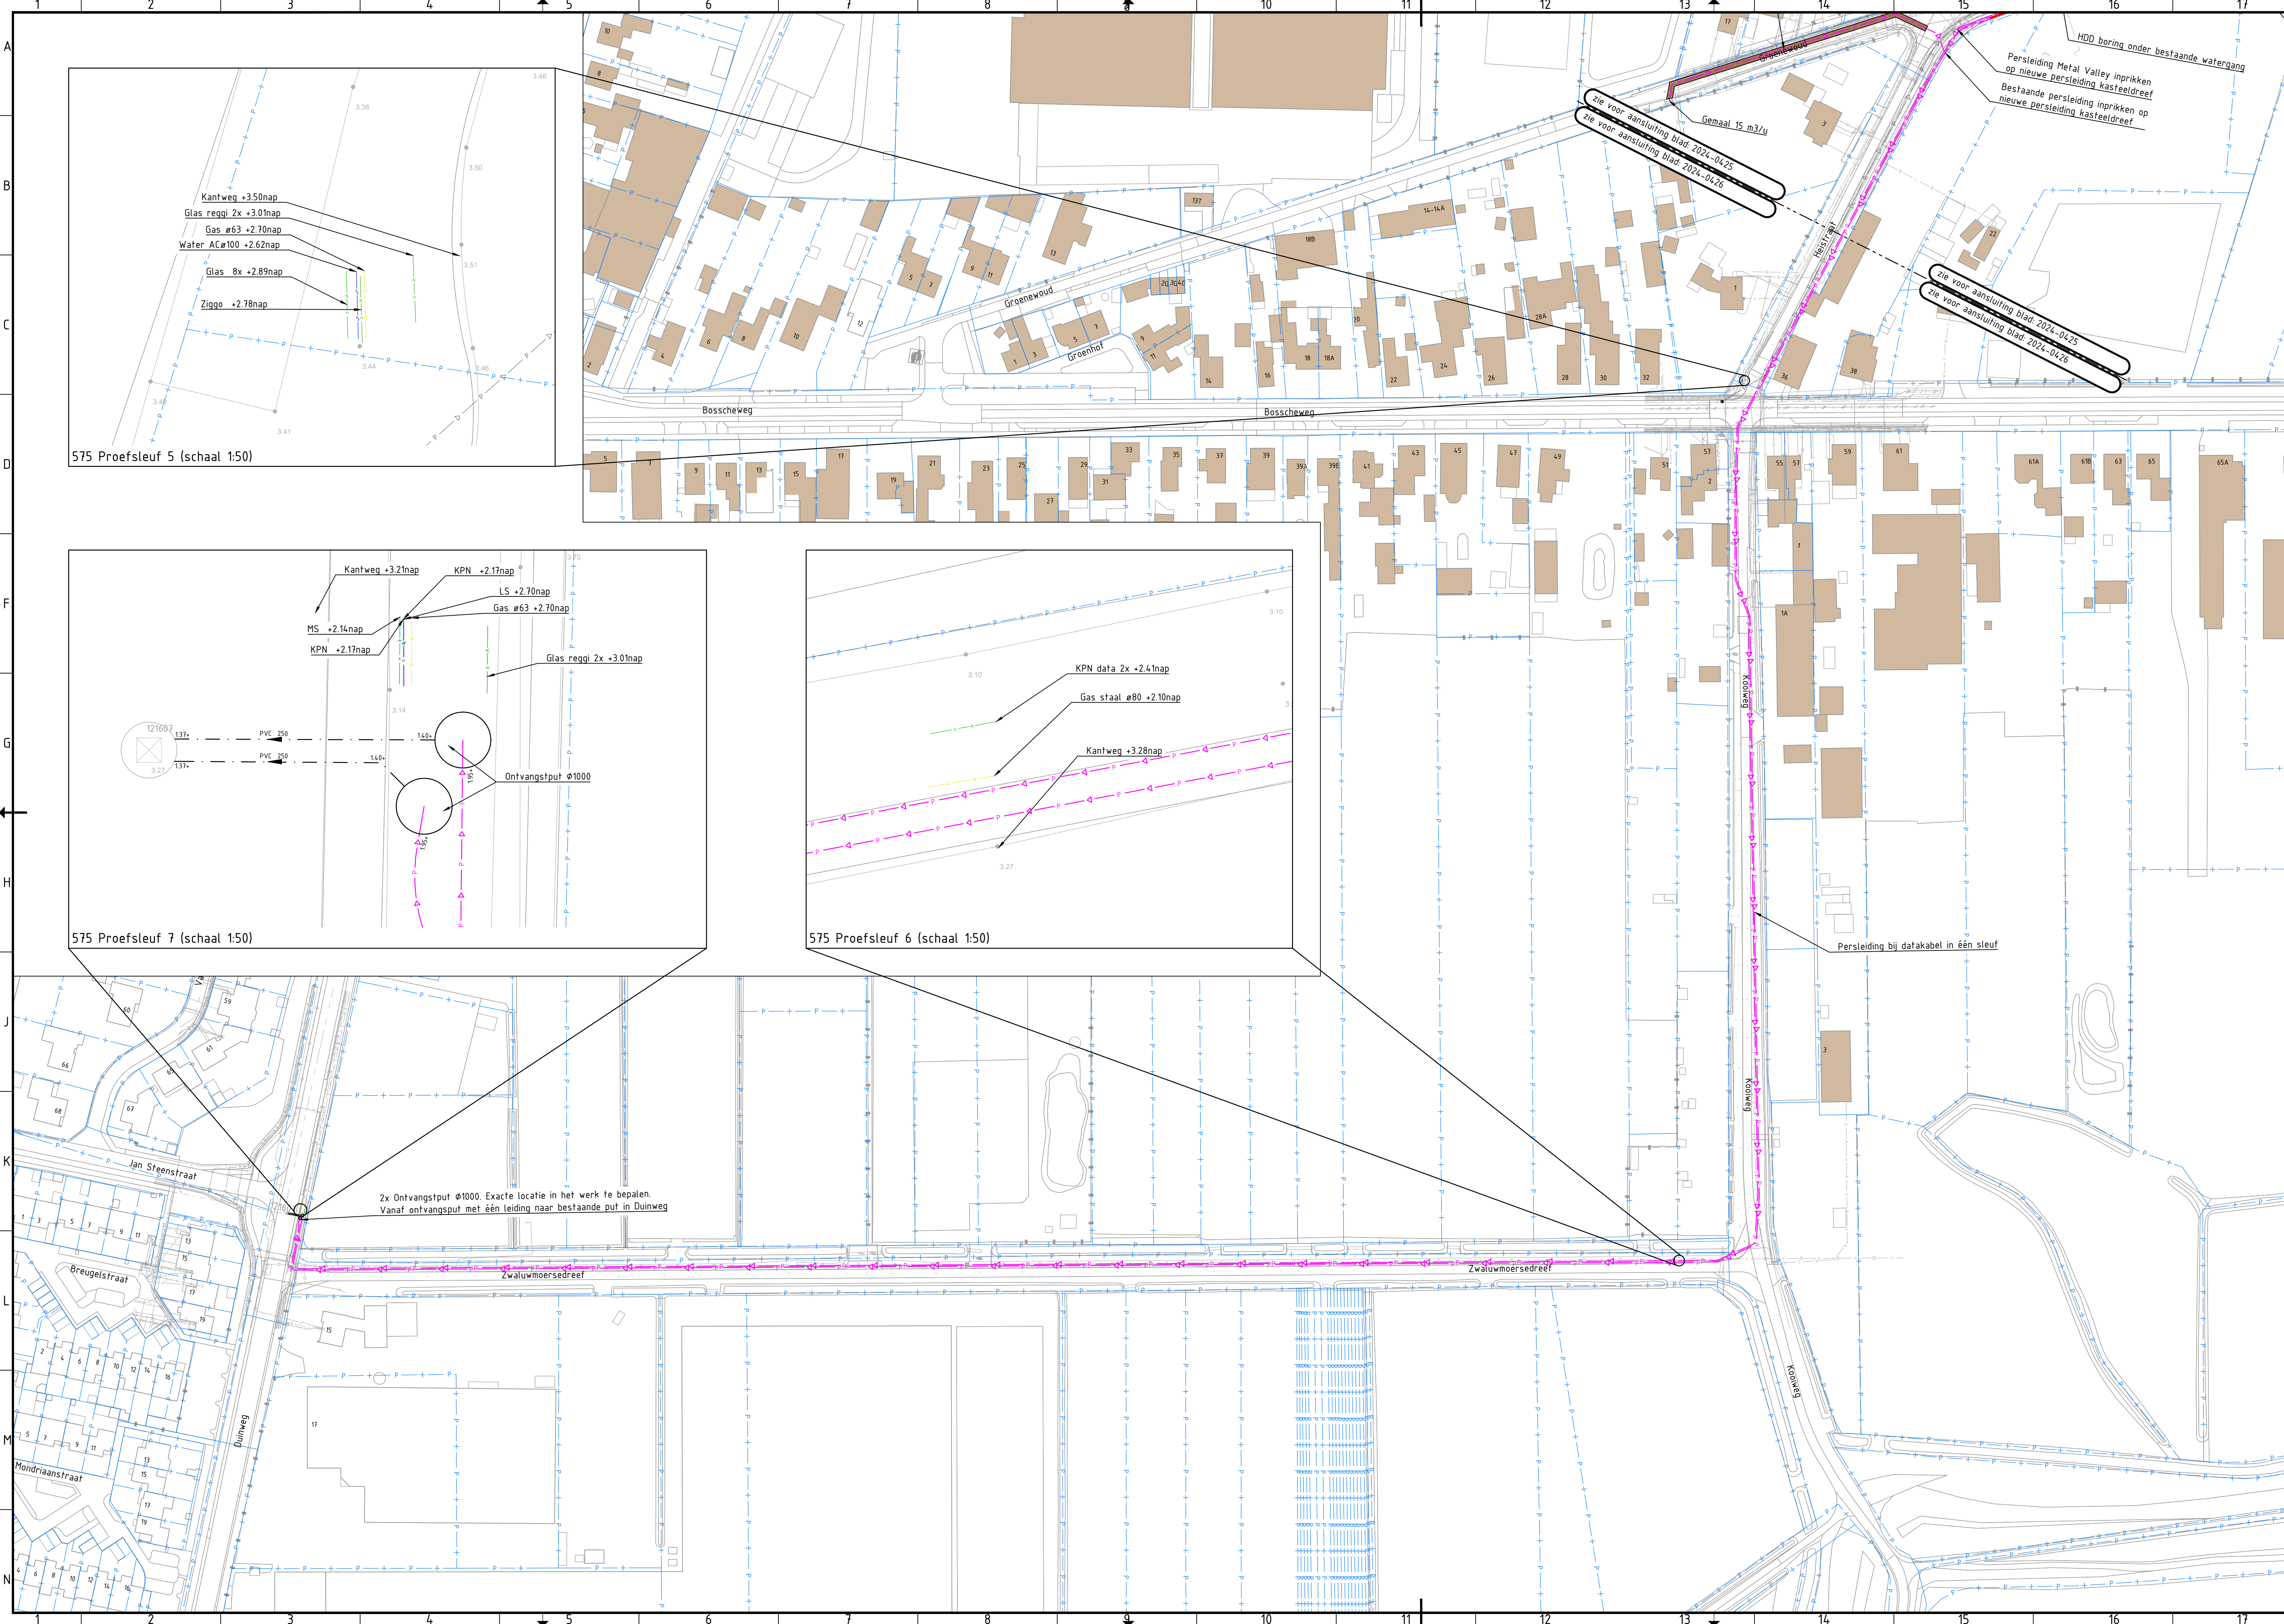

Verklaring

- Nieuwe persleiding Ø160 SDR17 PN10
- HDD Boring
- Kadaster

Persleiding aanleggen boven grondwaterstand niveau (GLG), circa 0,80 m-mv. Bij conflicten met ondergrondse infra mag worden afgeweken naar minimaal 0,60 m-mv. Dit in overleg met directie en deze locatie verwerken op revisies.

Exacte ligging nieuwe persleiding in het werk te bepalen in verband met aanwezigheid bestaande kabels en leidingen.

|                           |            |                                                     |           |      |             |
|---------------------------|------------|-----------------------------------------------------|-----------|------|-------------|
| 3                         | 09-07-2024 | Tekeningen behorende bij bestek                     | RBO       | MK   | MR          |
| 2                         | 05-06-2024 | Bestektekening                                      | RBO       | MK   | MR          |
| 1                         | 19-04-2024 | Div. wijzigingen na overleg opdrachtgever 10-4-2024 | RBO       | RBO  | MR          |
| 0                         | 22-03-2024 |                                                     | AVU       |      |             |
| Versie Datum Omschrijving |            |                                                     | Opsteller | Par. | Verificatie |

Renoveren gemalen en persleidingen Heusden

Onderdeel  
Perceel 4 - Persleiding Thomas Edisonweg -  
Kasteeldreef - Blad 2

Opdrachtgever  
Gemeente Heusden

Fase  
Bestek  
Formaat  
A1-594x1050  
Schaal  
1: 1000

Projectnummer  
HSD036  
Tekeningnummer  
2024-0426  
Behorende bij doc. nr.

088 - 3366333  
info@kragten.nl  
www.kragten.nl

