


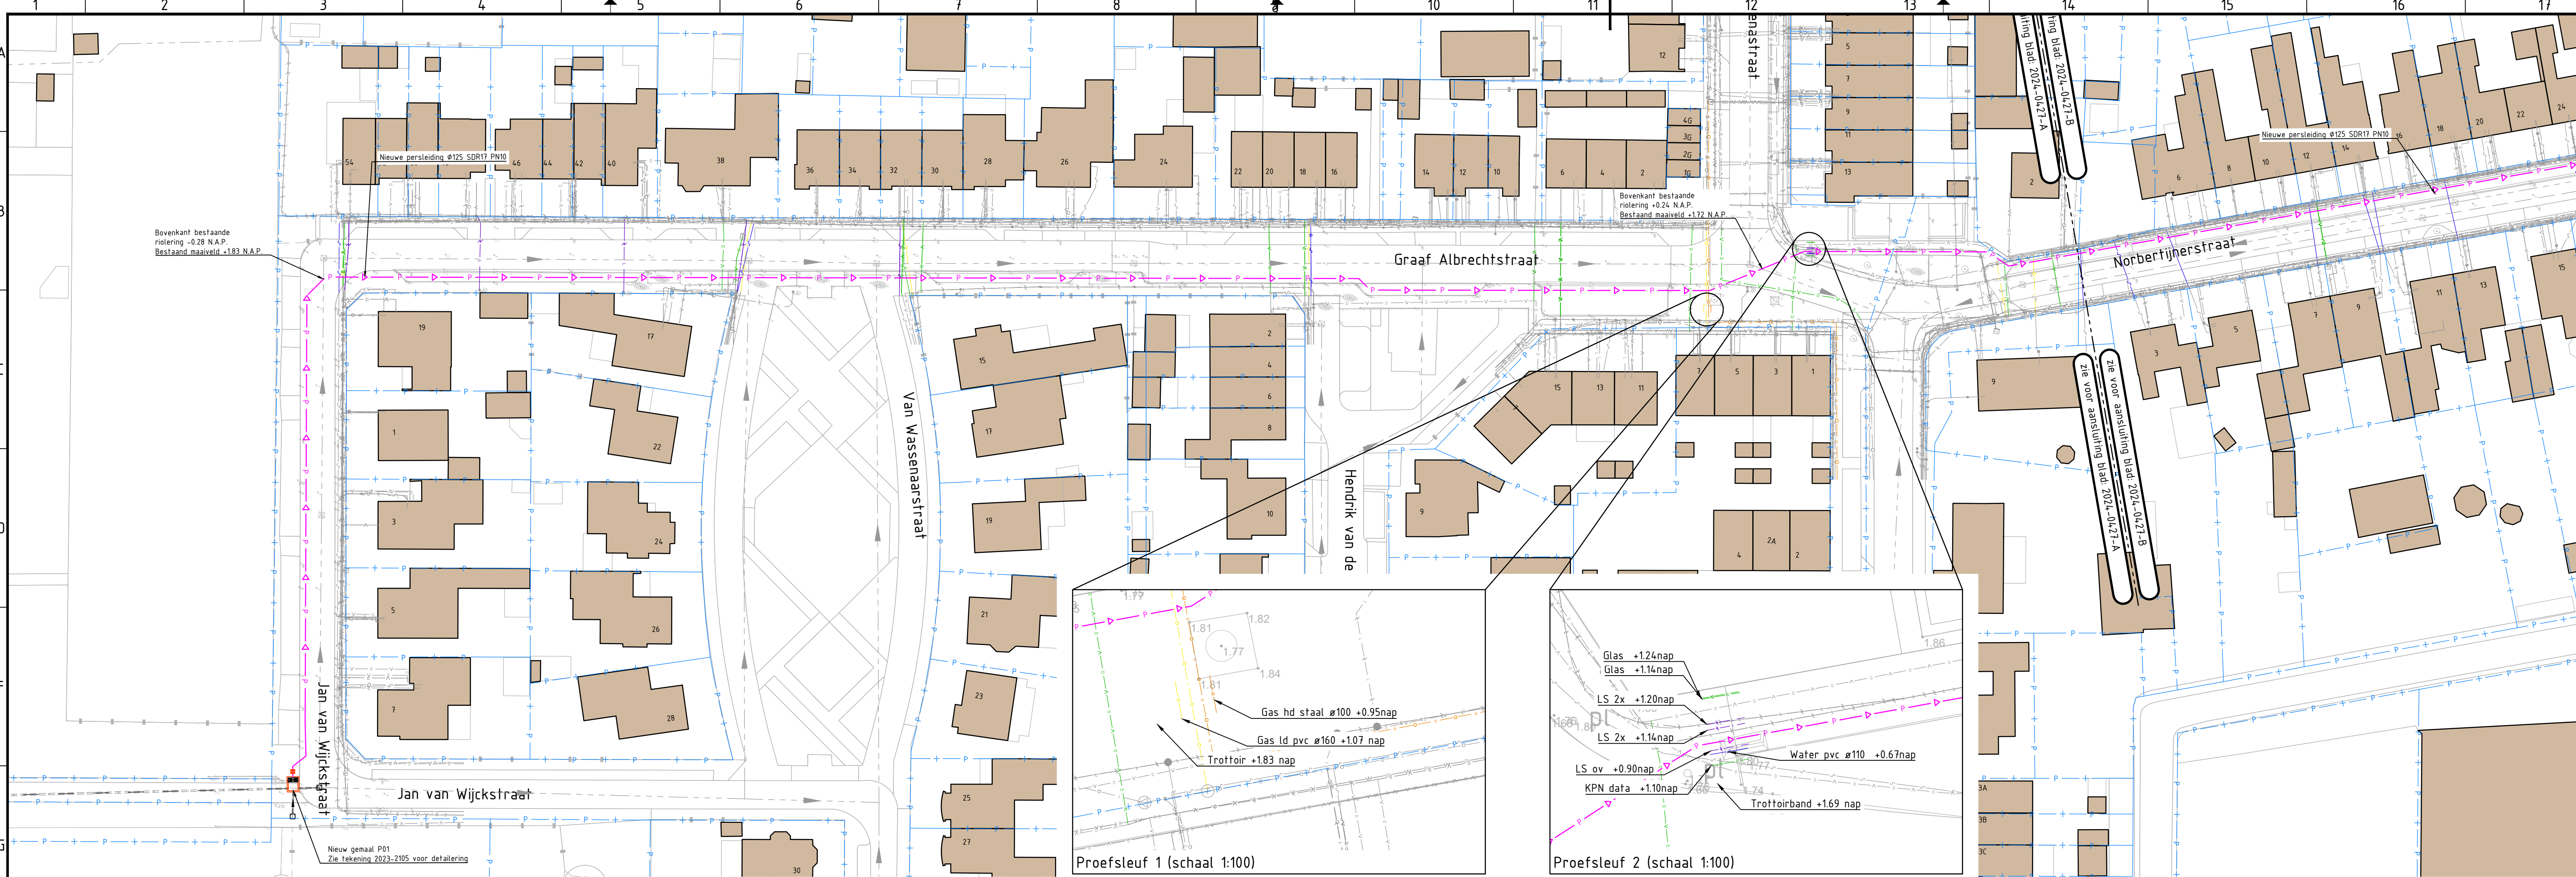

Verklaring

Bestaande riolering


Nieuwe persleiding Ø125 SDR17 PN10

Nieuwe riolering vrijverval PVC Ø200

Kadaster

Verklaring KLICDatatransportLaagspanningMiddenspanningGas lage drukGas hoge drukWater

2024-0426-A

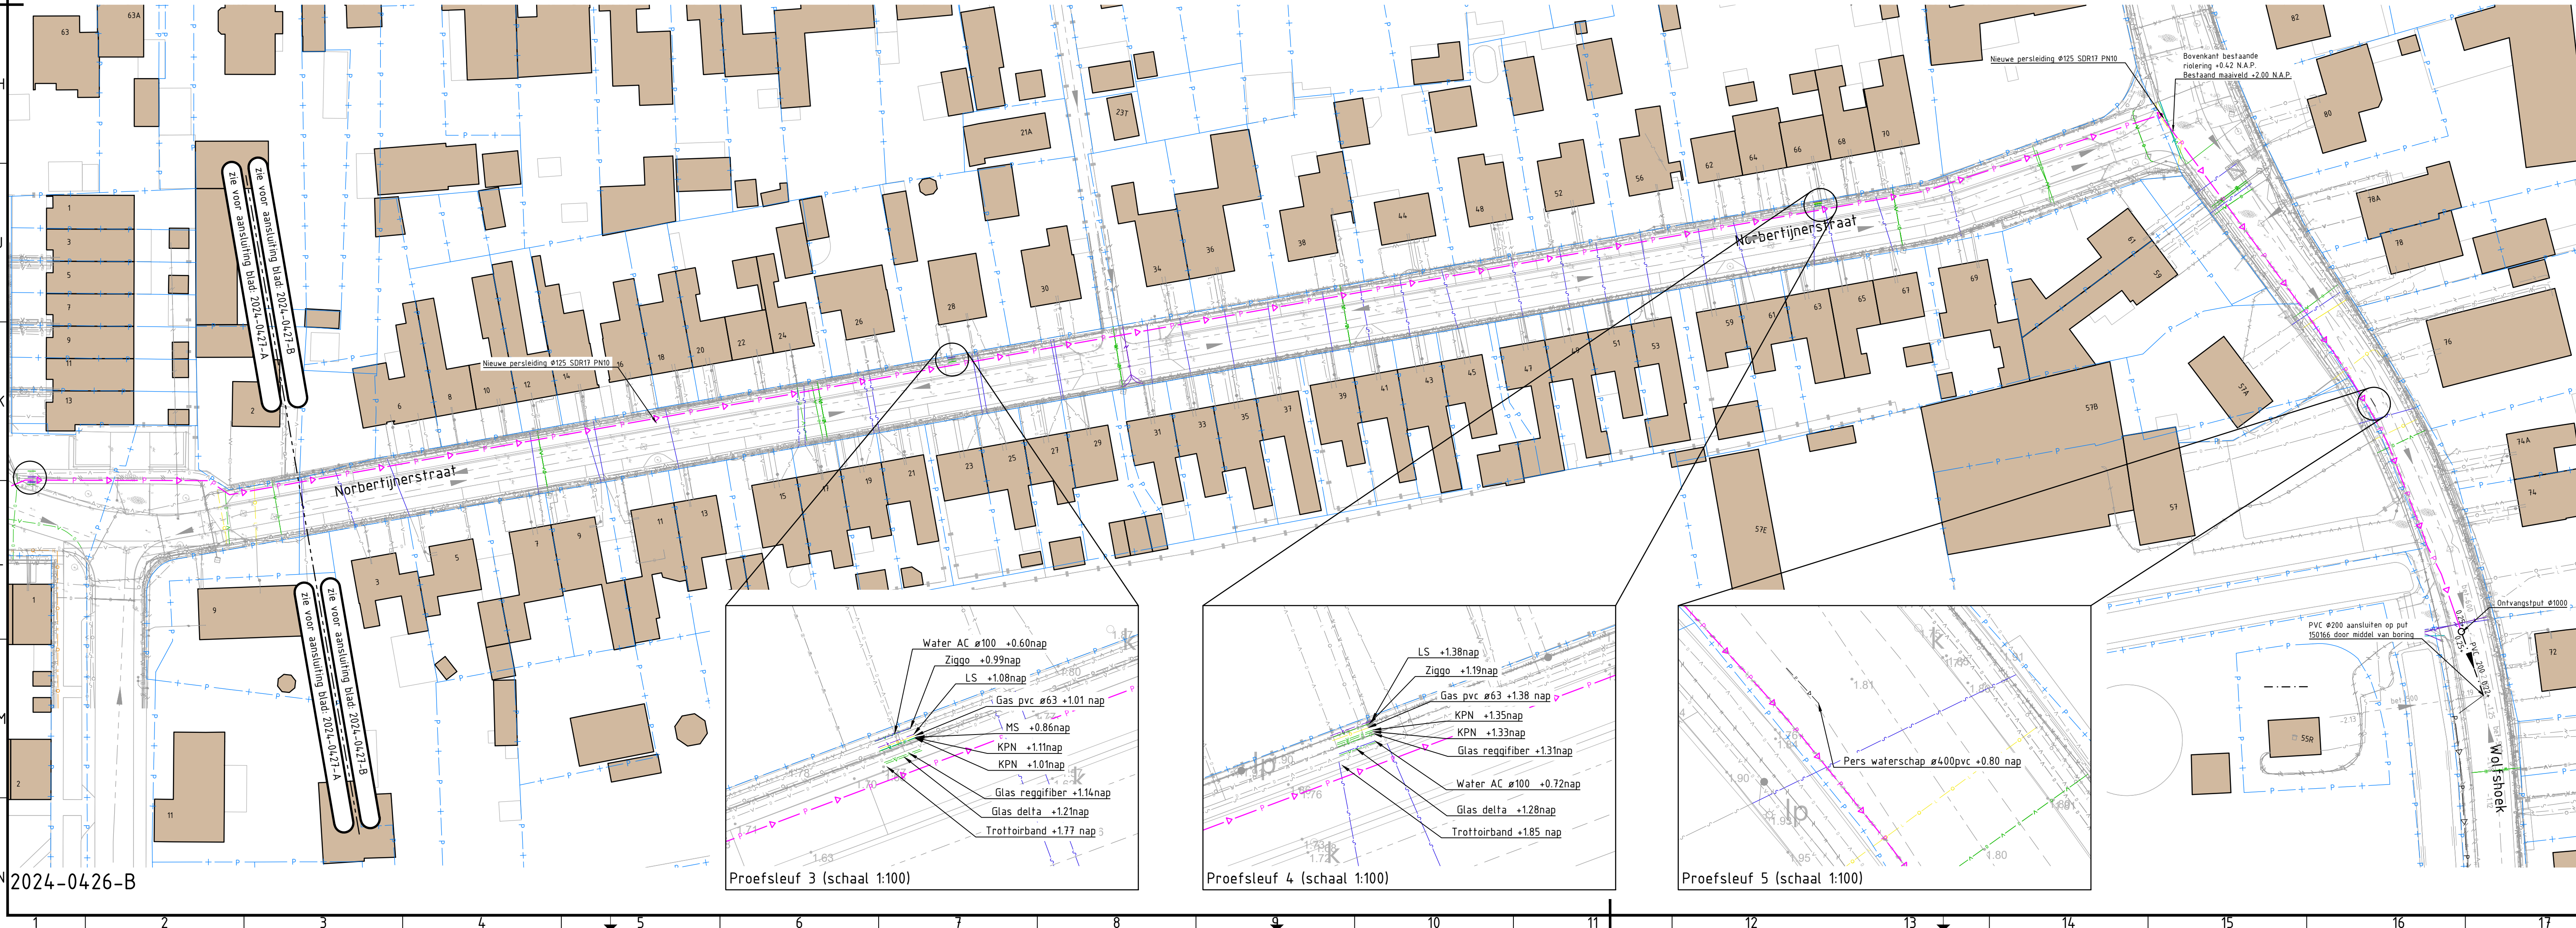

Persleiding aanleggen boven grondwaterstand niveau (GLG), circa 0,80 m-mv. Bij conflicten met ondergrondse infra mag worden afgeweken naar minimaal 0,60 m-mv. Dit in overleg met directie en deze locatie verwerken op revisies.

Exacte ligging nieuwe persleiding in het werk te bepalen in verband met aanwezigheid bestaande kabels en leidingen.

3	09-07-2024	Tekeningen behorende bij bestek	RBO	MK	MR
2	05-06-2024	Bestektekening	RBO	MK	MR
1	19-04-2024	Div. wijzigingen na overleg opdrachtgever 10-4-2024	RBO	RBO	MR
0	22-03-2024		AVU	RBO	MR
Versie Datum Omschrijving			Opsteller	Par.	Verificatie
			Par.	Validatie	Par.

Renoveren gemalen en persleidingen Heusden

Onderdeel

Perceel 1 - Persleiding Graaf Albrechtstraat-Norbertijnerstraat

Opdrachtgever

Gemeente Heusden

Fase

Bestek

Projectnummer

HSD036

Formaat

A1-594x1050

Tekeningnummer

2024-0427

Schaal

1: 500

Behorende bij doc. nr.

Roermond

Schootmaat 8, 6048 BW Heusden

Postbus 14, 6040 AA Roermond

s-Hertogenbosch

Hinham 102-1, 5216 AK Houten

Postbus 2309, 5202 CH s-Hertogenbosch

088 - 3366333

info@kragten.nl

www.kragten.nl