




Verklaring

Nieuwe persleiding Ø160 PE

Bestaande persleiding PE160 SDR11 (revisie MV01)

Kadaster

HDD boring

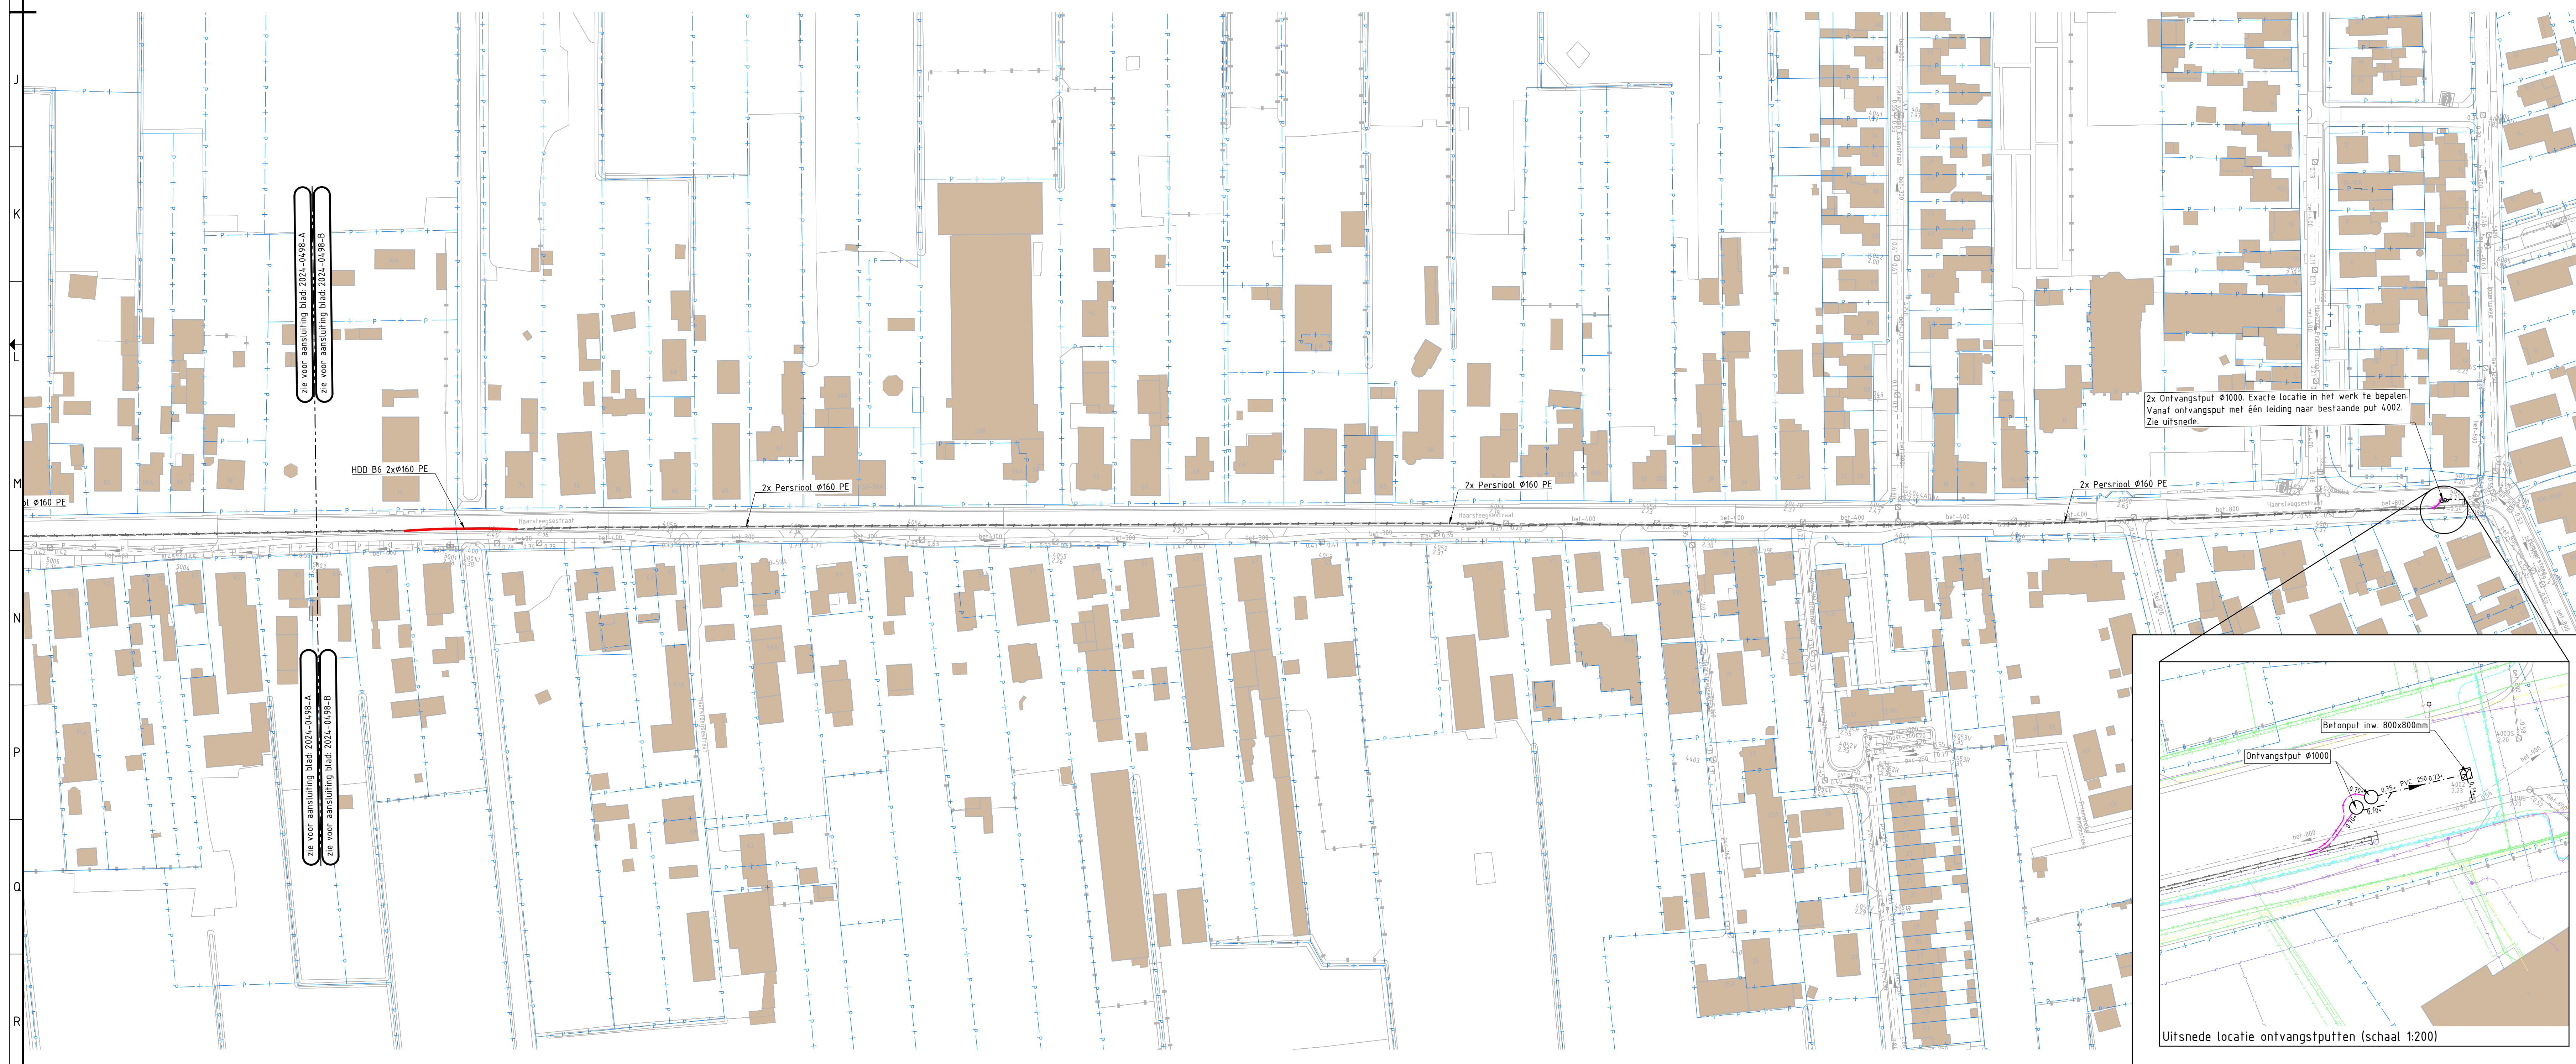

Sparings-, en opstellings-tekening afstemmen met E-M
Benodigde pompcapaciteit Haarsteegsestraat 65m³/h (DWA)
Benodigde pompcapaciteit De Hoeven 20m³/h (DWA)

3	09-07-2024	Tekeningen behorende bij bestek	RBO	MK	MR
2	05-06-2024	Bestektekening	RBO	MK	MR
1	19-04-2024	Div. wijzigingen na overleg opdrachtgever 10-4-2024	RBO	RBO	MR
0	22-03-2024		AVU	RBO	MR

Verste	Datum	Omschrijving	Opsteller	Par.	Verificatie	Par.	Validatie	Par.
--------	-------	--------------	-----------	------	-------------	------	-----------	------

Renoveren gemalen en persleidingen Heusden

Onderdeel

Perceel 6 - Persleiding De Hoeven-Haarsteegsestraat

Opdrachtgever

Gemeente Heusden

Finse

Bestek

Formaat

A0

Schaal

1: 1000

Projectnummer

HSD036

Tekeningnummer

2024-0498

Behorende bij doc. nr.

Roeiromd

Schoorsteen 6000-10-1000

Postbus 14, 6040 AA Heusden

De Heerengemacht

Heusden 1500, 5000-10-1000

Postbus 2000, 5000 CH Heusden

088 - 3366333

info@kragten.nl

www.kragten.nl

kragten

1 2 3 4 5 6 7 8 9 10 11 12 13 14 15 16 17 18 19 20 21 22 23 24

1 2 3 4 5 6 7 8 9 10 11 12 13 14 15 16 17 18 19 20 21 22 23 24