




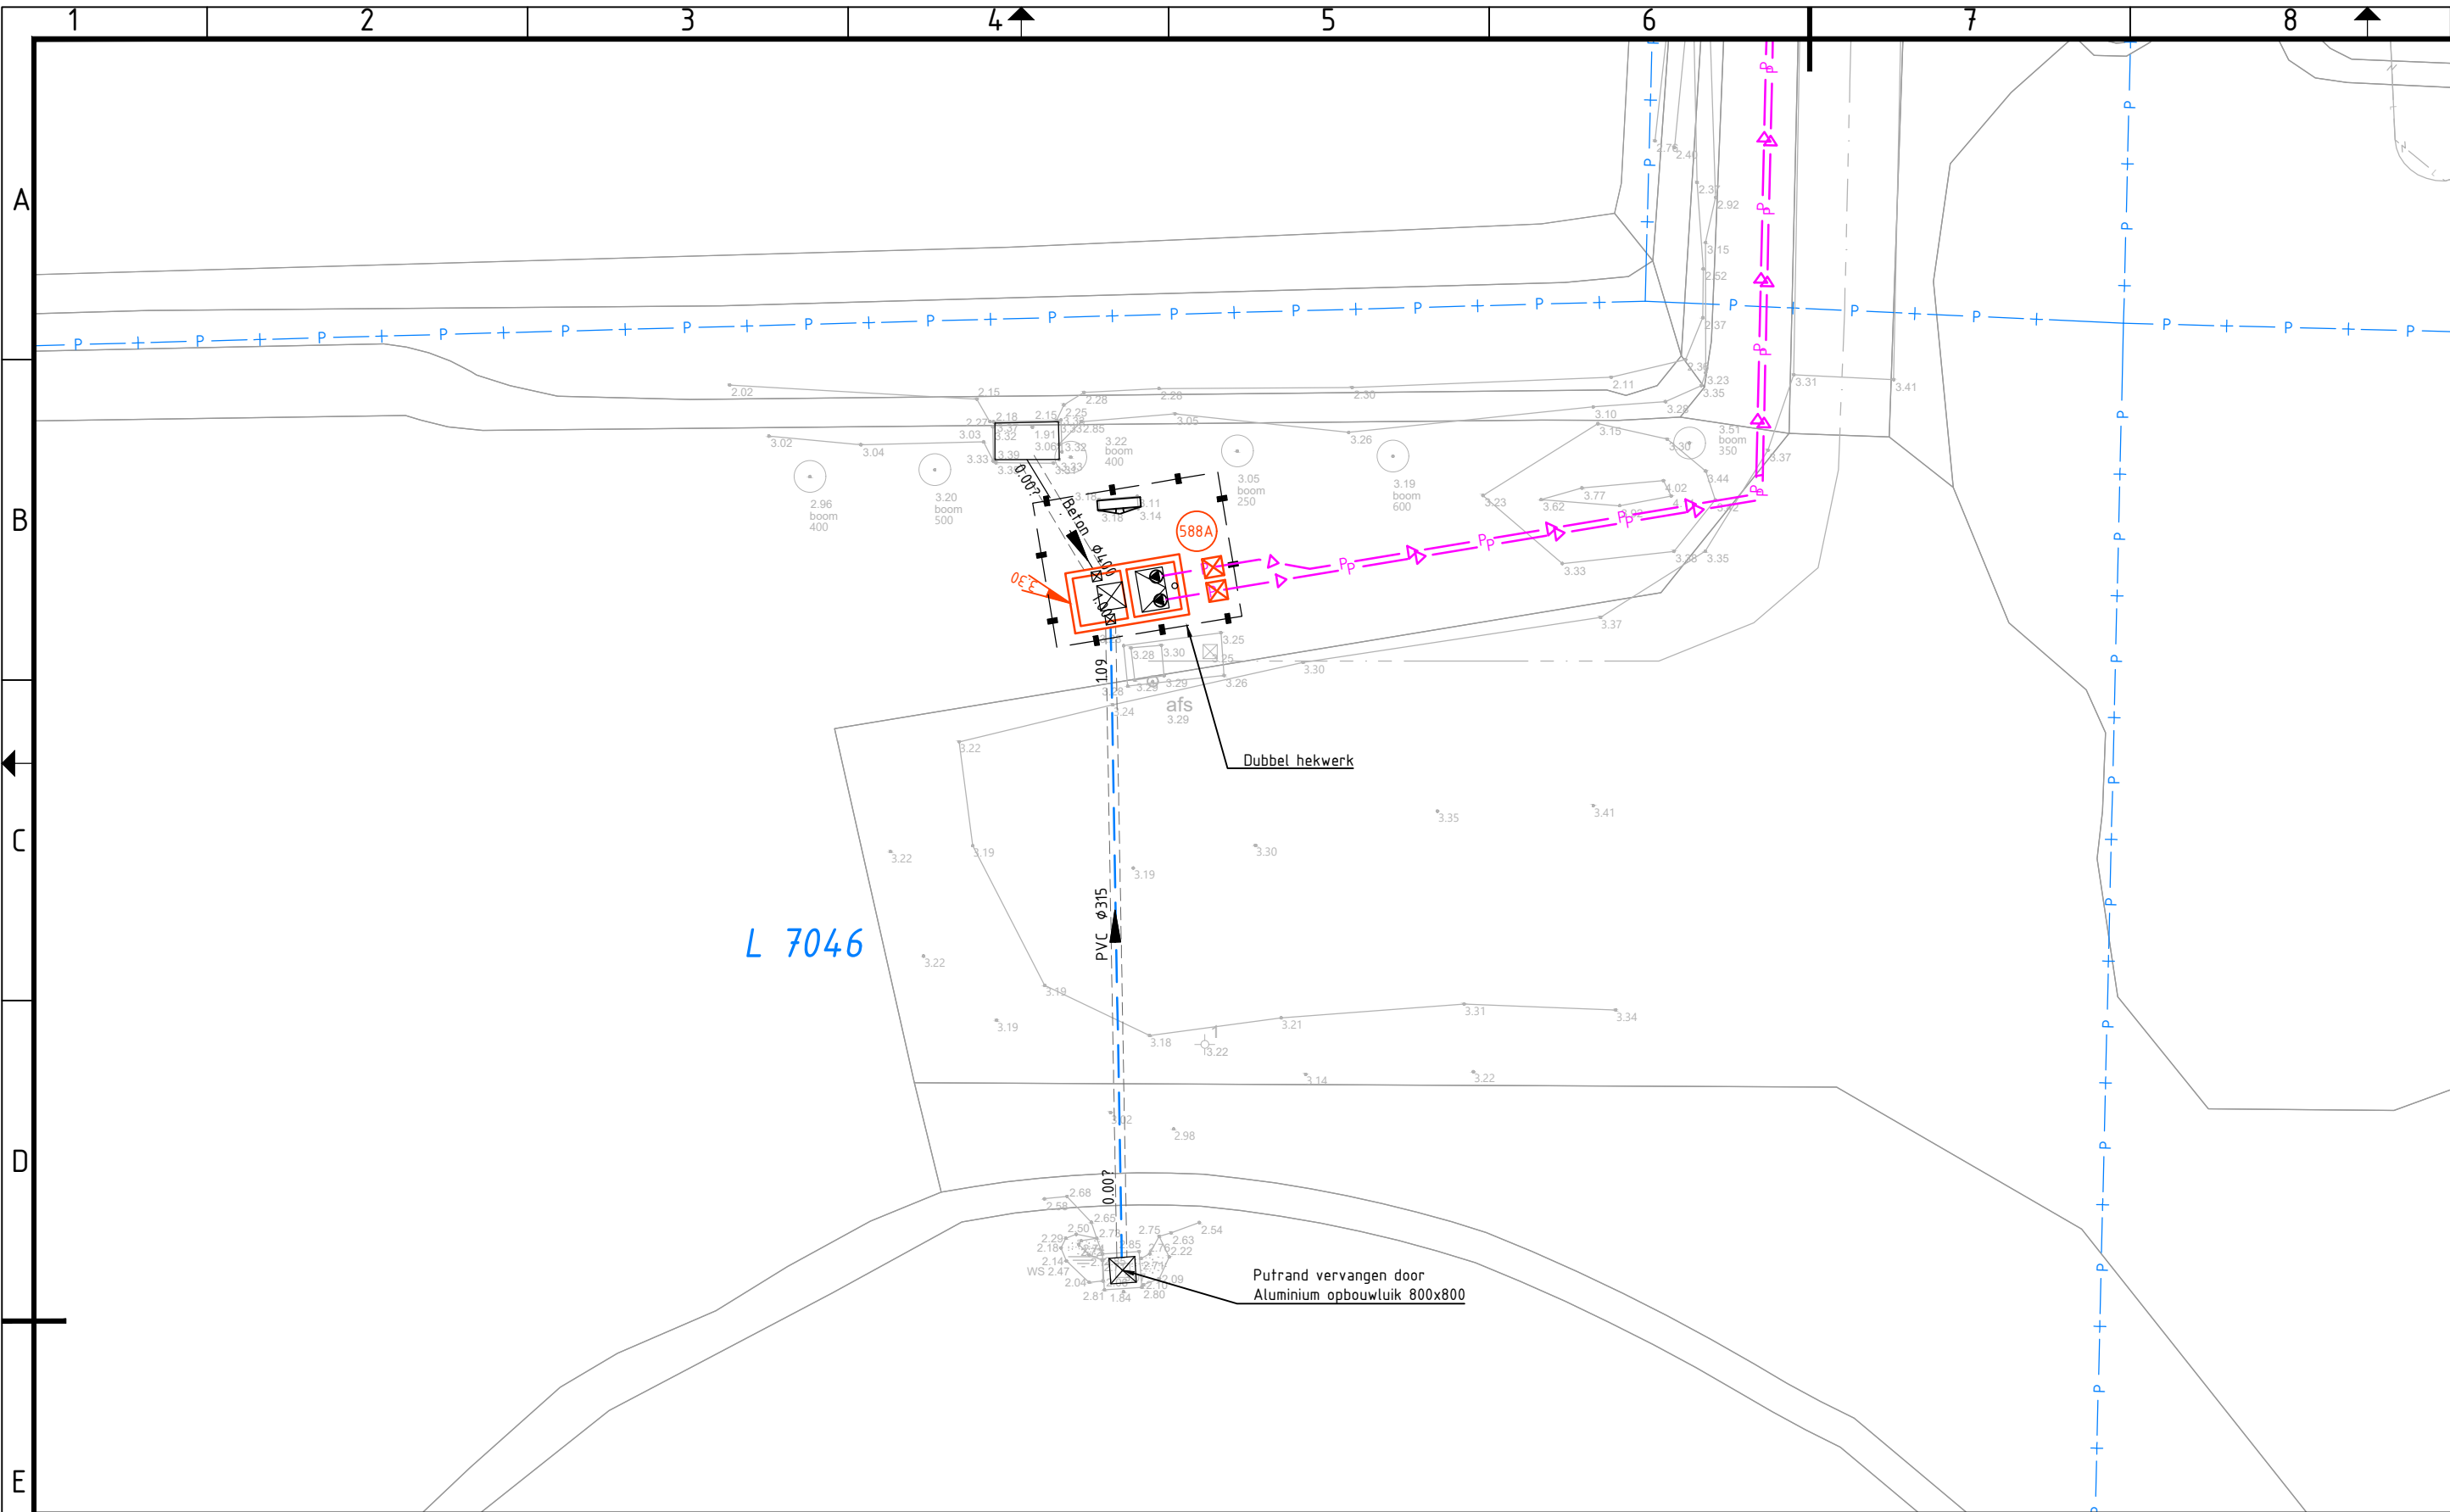


Verklaring

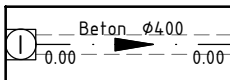

Bestaande riolering met controleput, putnummer, diameter en stroomrichting

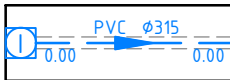


Nieuwe riolering HWA met controleput, putnummer, diameter en stroomrichting

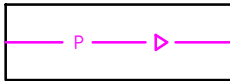


Nieuwe persleiding Ø160 SDR17 PN10




PIG installatie

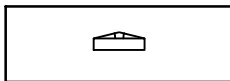

Besturingskast gemaal

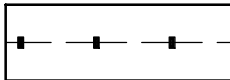

Hekwerk

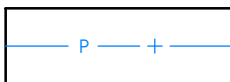

Kadaster

Sparings-, en opstellingstekening afstemmen met E-M
Benodigde pompcapaciteit 60 m3/h (RWA)



2	17-04-2024	Div. wijzigingen na overleg opdrachtgever 10-4-2024	AVU	-	RBO	-	MR	-
1	22-03-2024	Diverse wijzigingen	AVU	-	RBO	-	MR	-
0	08-12-2023		PSCHU	-	MR	-	MR	-
Versie	Datum	Omschrijving	Opsteller	Par.	Verificatie	Par.	Validatie	Par.

Renoveren gemalen en persleidingen Heusden

Onderdeel
Gemaal: 588A Roeivijver

Roermond
Schoolstraat 8, 6049 BN Herten
Postbus 14, 6040 AA Roermond

's-Hertogenbosch
Hintham 152-E, 5246 AK Rosmalen
Postbus 2309, 5202 CH 's-Hertogenbosch

088 - 3366333
info@kragten.nl
www.kragten.nl

Opdrachtgever
Gemeente Heusden

Fase
Voorontwerp


Projectnummer
HSD036

Formaat
A2

Tekeningnummer
2023-2103


Schaal
1: 200

Behorende bij doc. nr.

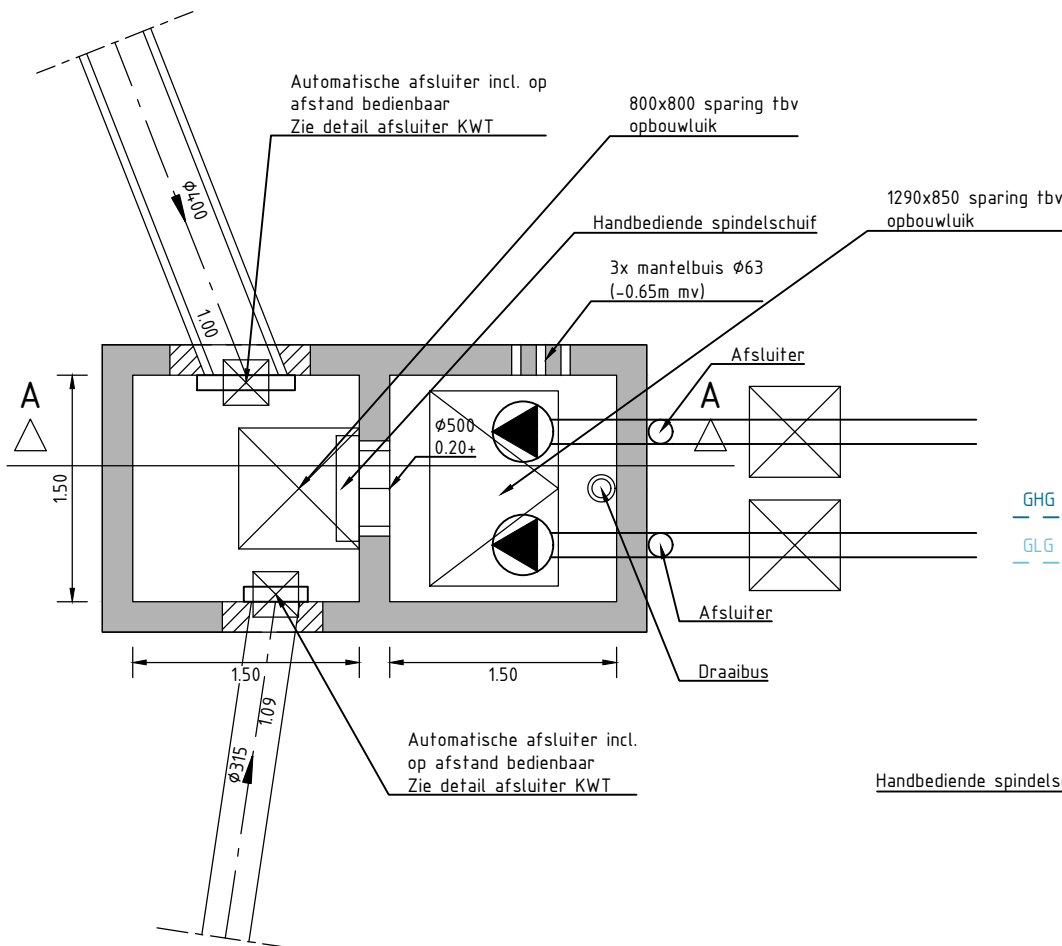


Detail: Gemaal 588A

Schaal 1:50

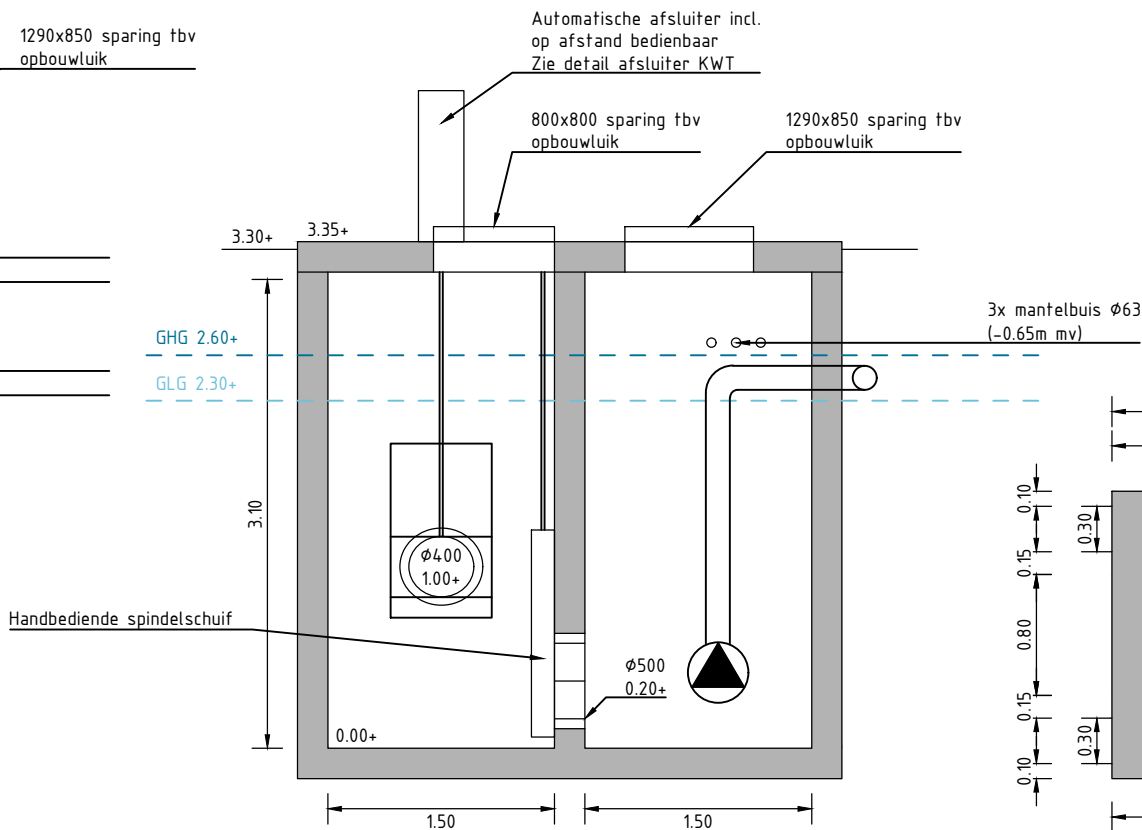

Doorsnede A-A

Schaal 1:50

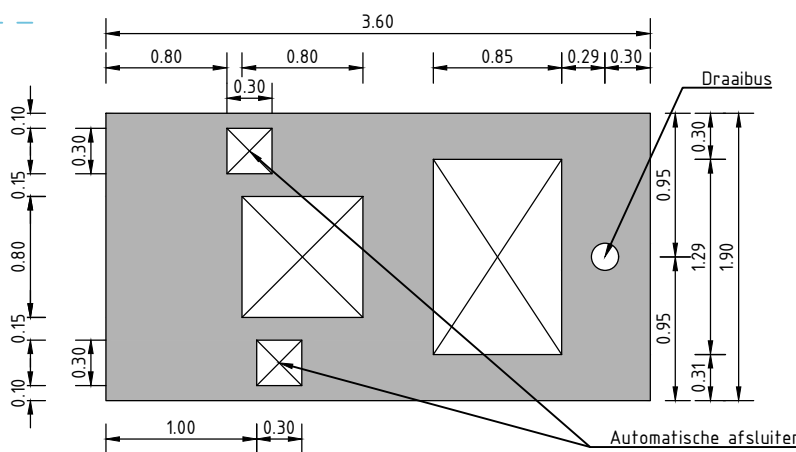

Bovenaanzicht dekplaat tbv springen

Schaal 1:50