


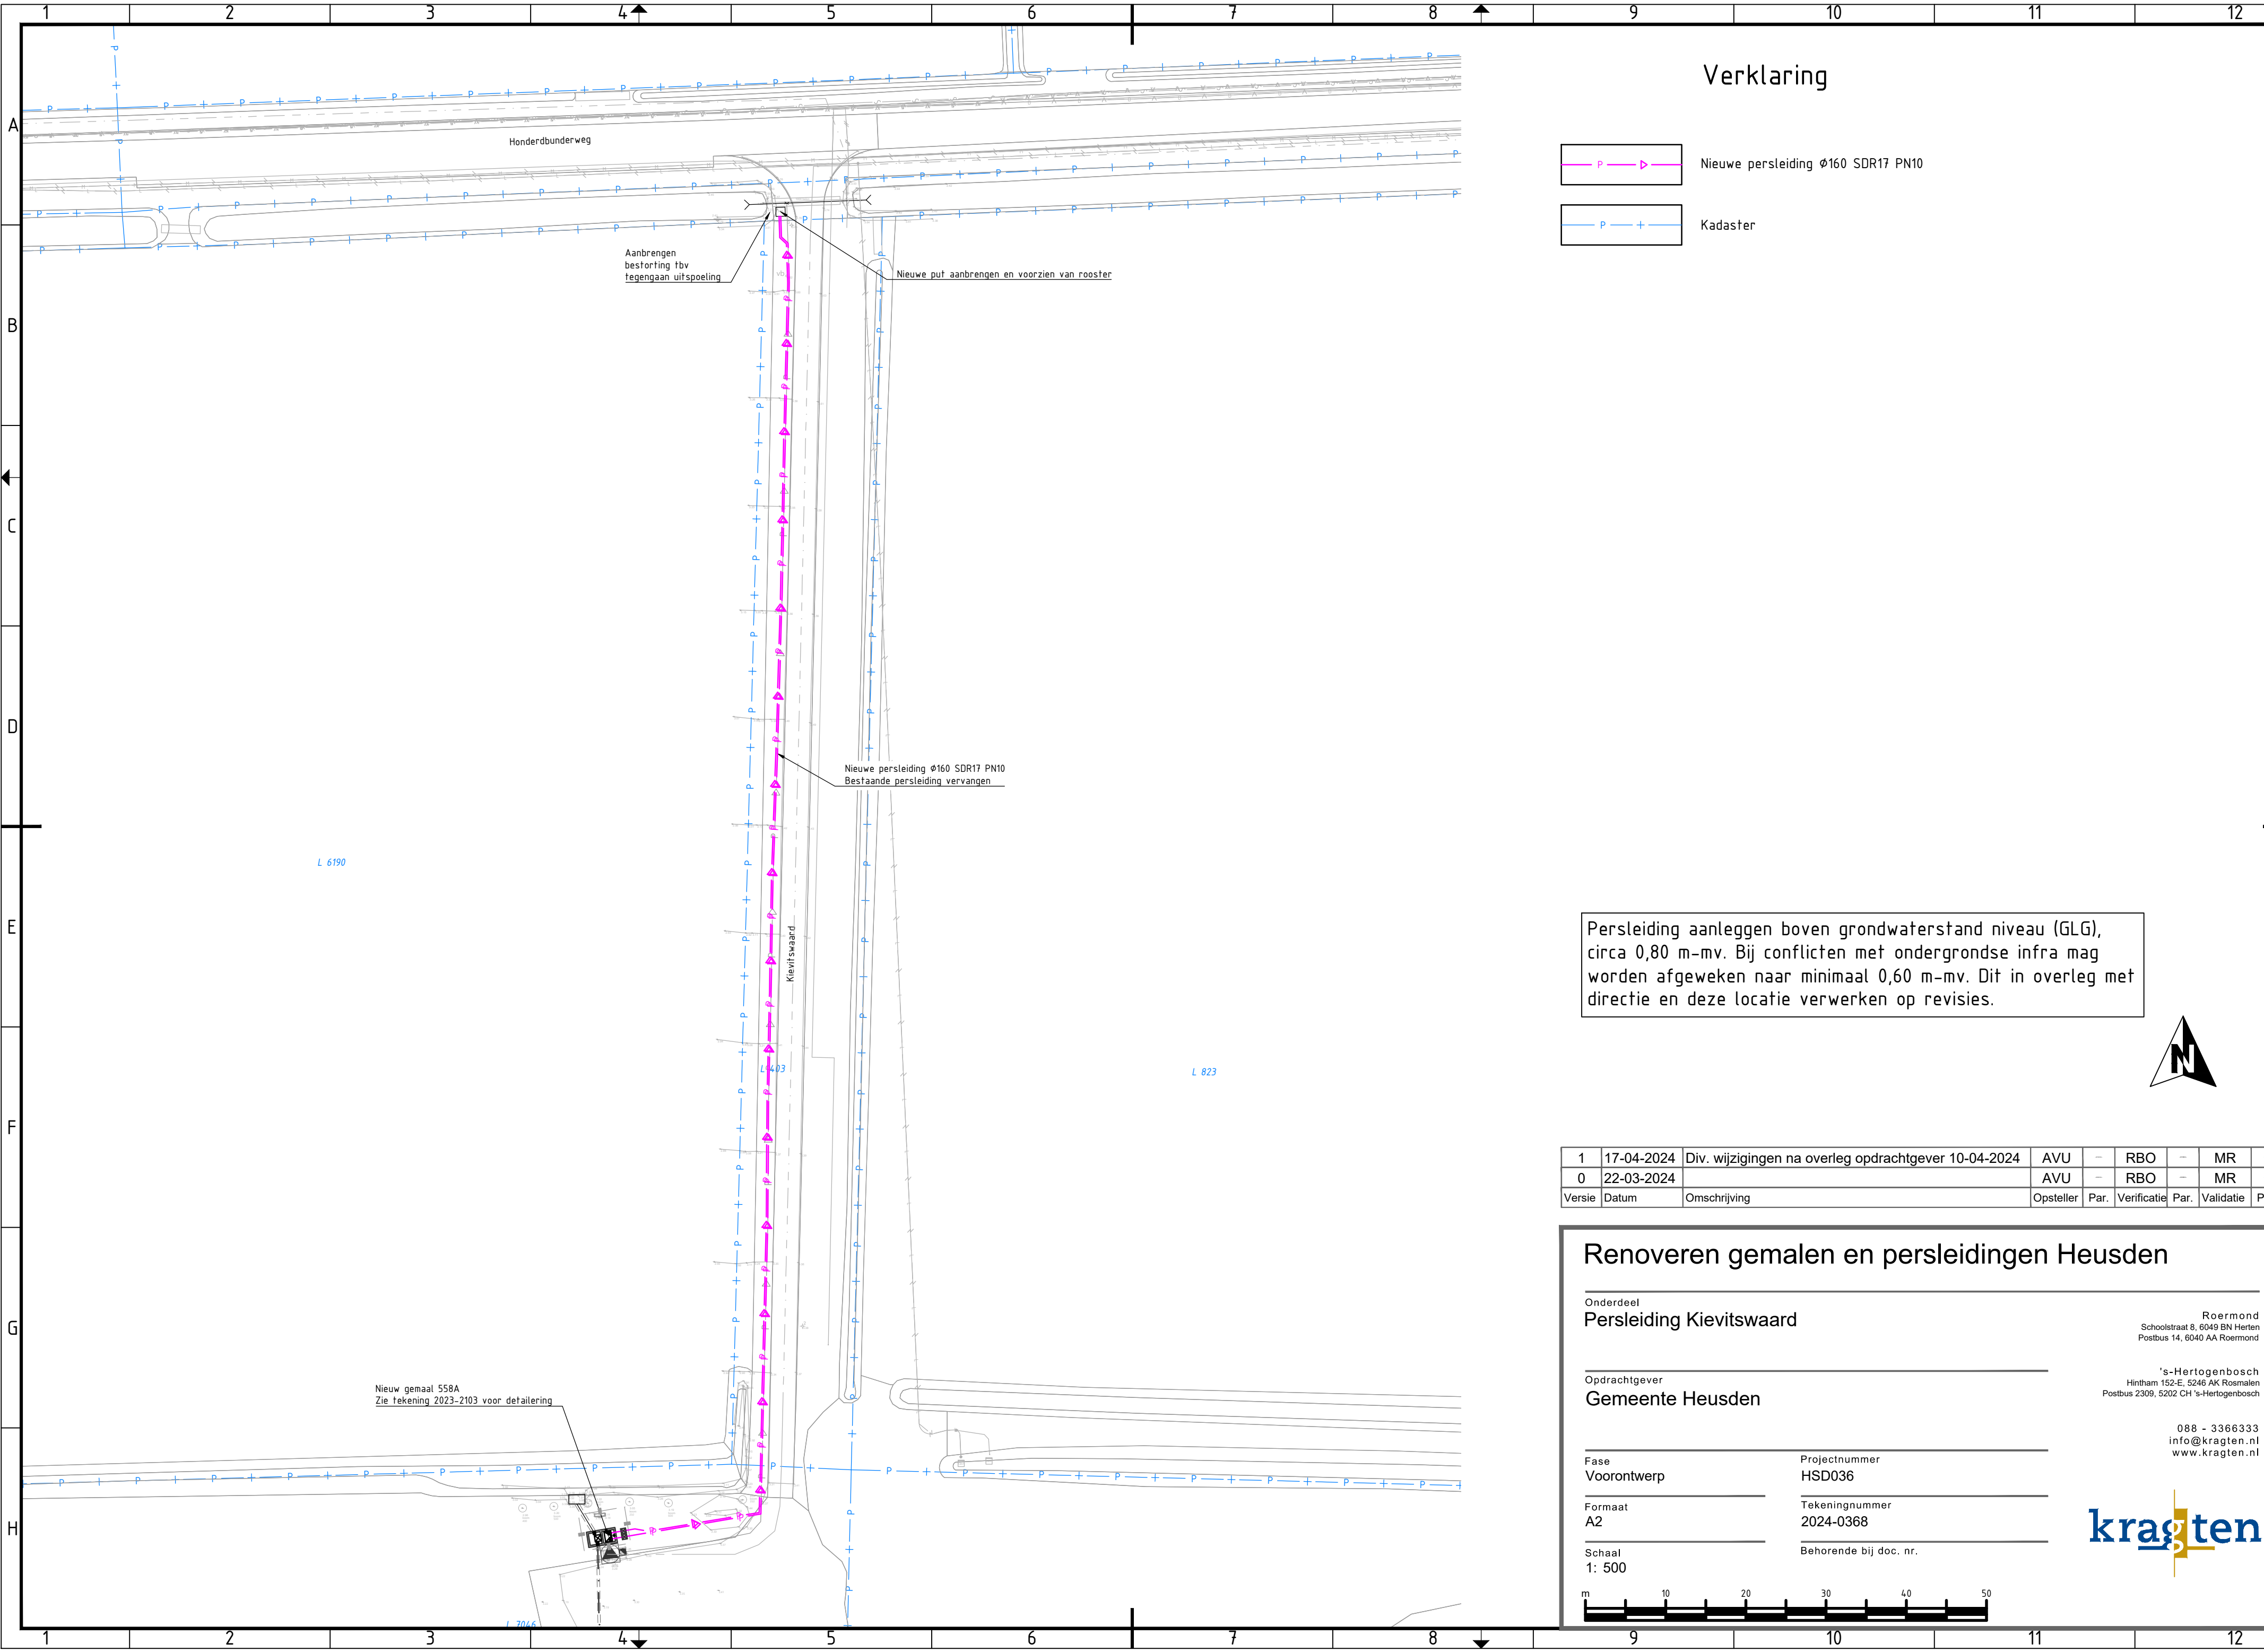

Verklaring

- Nieuwe persleiding Ø160 SDR17 PN10
- Kadaster

Persleiding aanleggen boven grondwaterstand niveau (GLG), circa 0,80 m-mv. Bij conflicten met ondergrondse infra mag worden afgeweken naar minimaal 0,60 m-mv. Dit in overleg met directie en deze locatie verwerken op revisies.



1	17-04-2024	Div. wijzigingen na overleg opdrachtgever 10-04-2024	AVU	-	RBO	-	MR	-
0	22-03-2024		AVU	-	RBO	-	MR	-
Versie	Datum	Omschrijving	Opsteller	Par.	Verificatie	Par.	Validatie	Par.

Renoveren gemalen en persleidingen Heusden

Onderdeel
Persleiding Kievitswaard

Opdrachtgever
Gemeente Heusden

Roermond
Schoolstraat 8, 6049 BN Herten
Postbus 14, 6040 AA Roermond

's-Hertogenbosch
Hintham 152-E, 5246 AK Rosmalen
Postbus 2309, 5202 CH 's-Hertogenbosch

088 - 3366333
info@kragten.nl
www.kragten.nl

Fase Voorontwerp	Projectnummer HSD036
Formaat A2	Tekeningnummer 2024-0368
Schaal 1: 500	Behorende bij doc. nr.

