


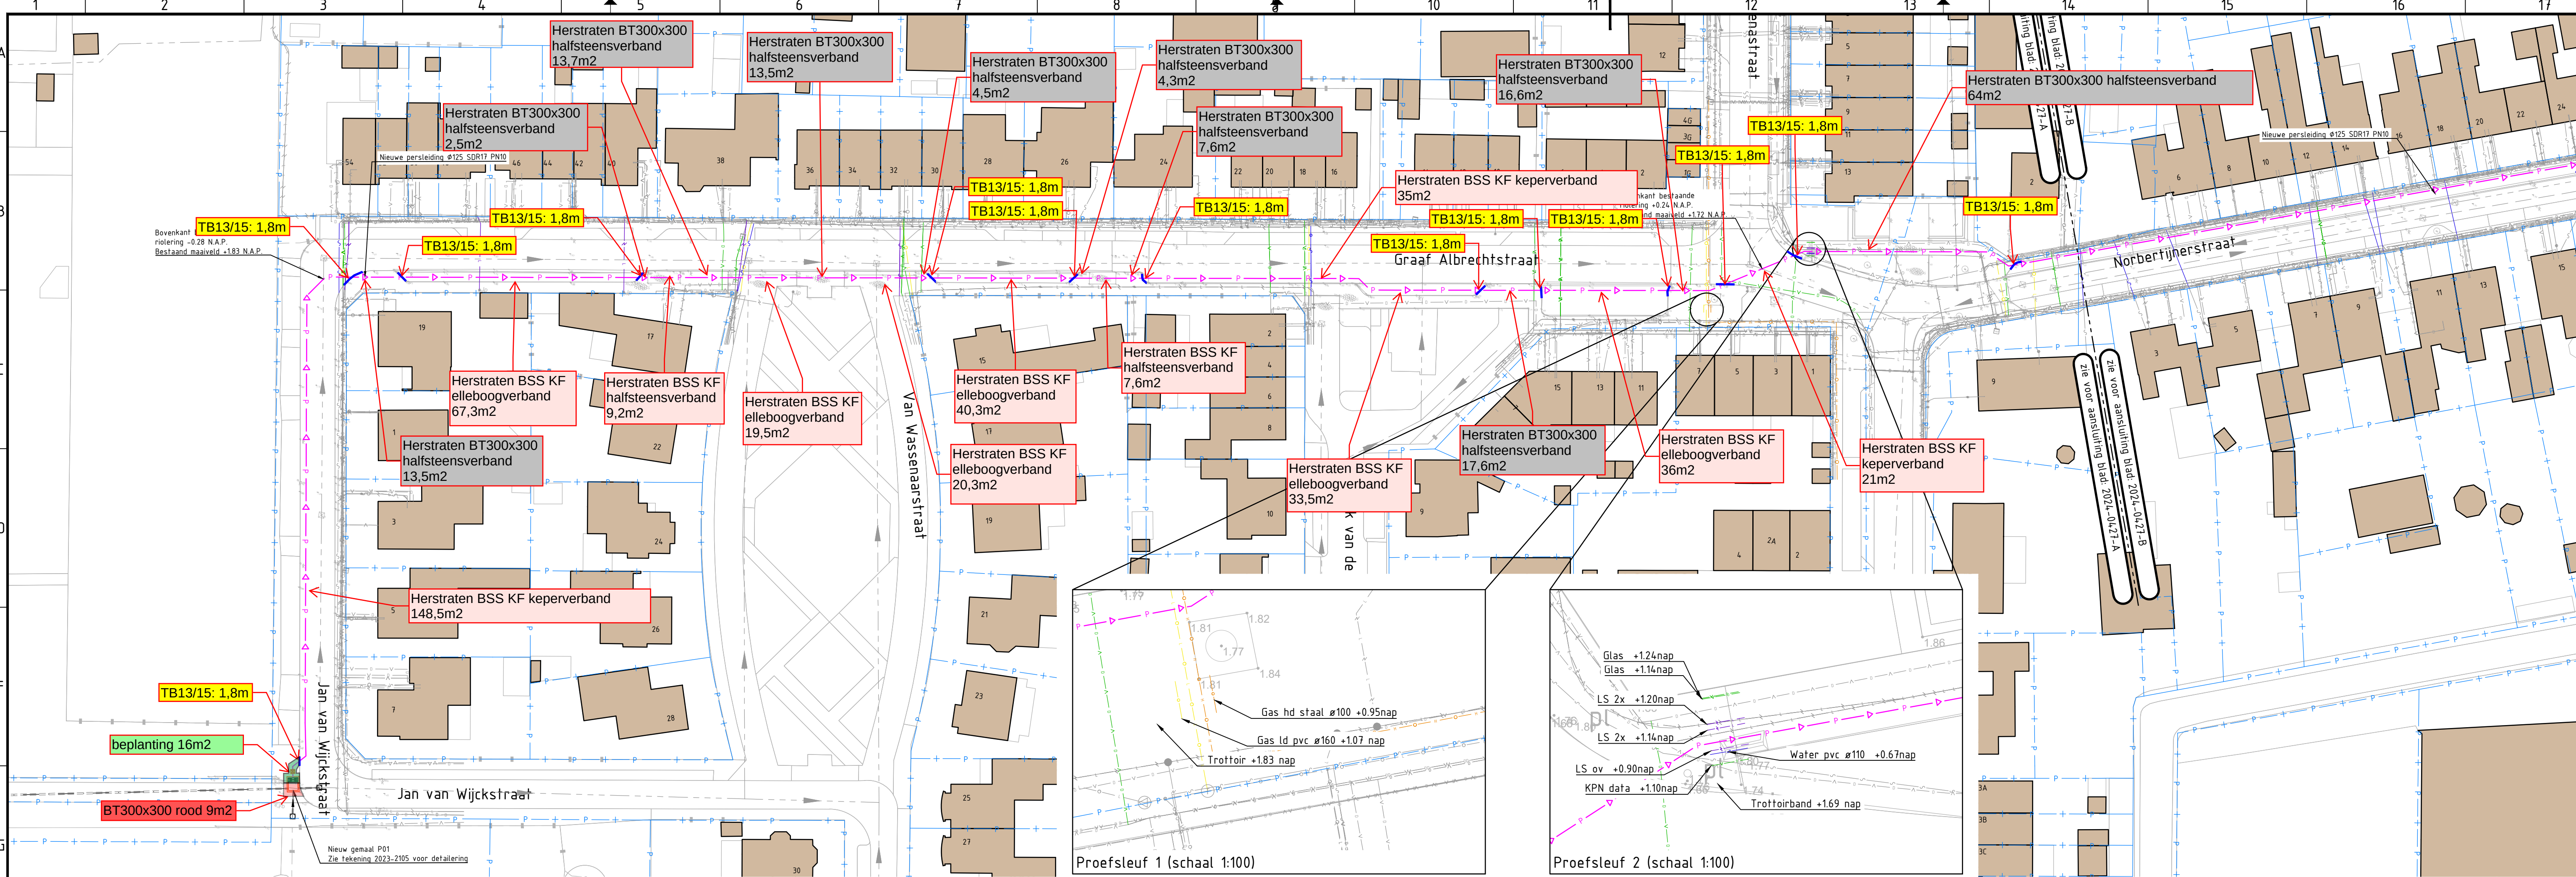

Verklaring

Bestaande riolering

Nieuwe persleiding Ø125 SDR17 PN10

Nieuwe riolering verval PVC Ø200

Kadaster

Verklaring KLIC

Datatransport


Laagspanning

Middenspanning

Gas lage druk

Gas hoge druk

Water

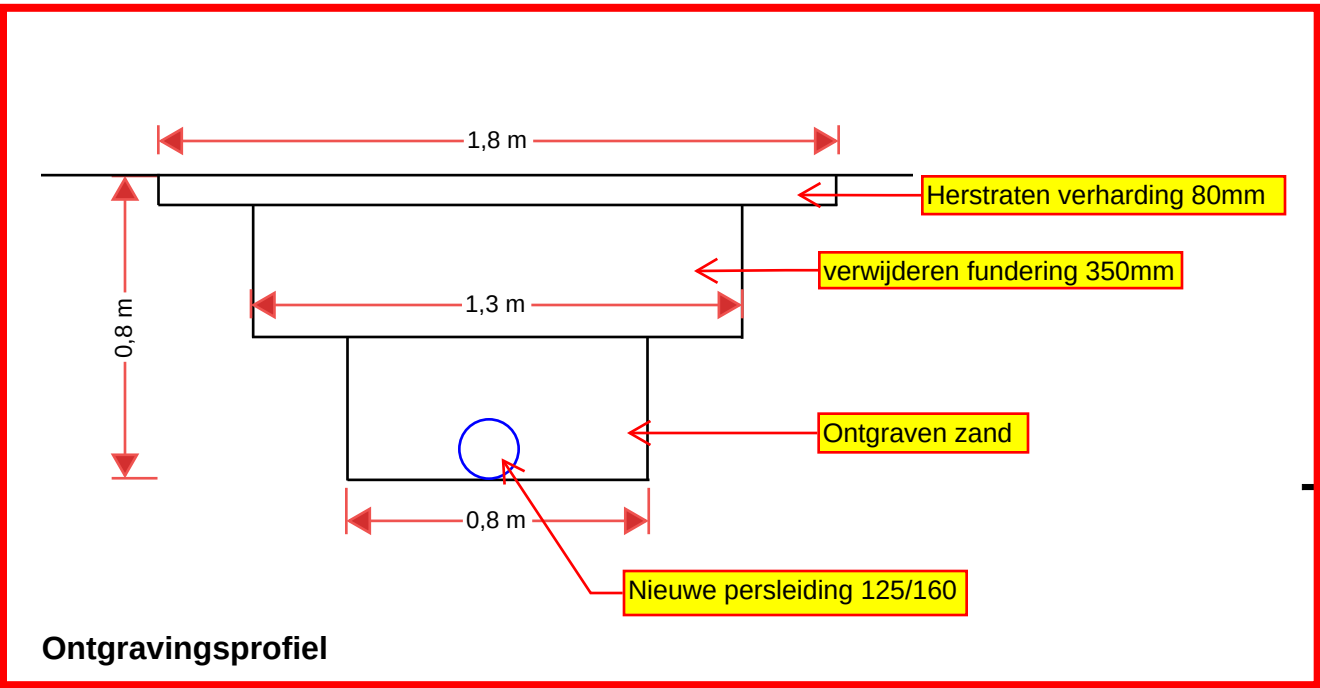

Persleiding aanleggen boven grondwaterstand niveau (GLG), circa 0,80 m-mv. Bij conflicten met ondergrondse infra mag worden afgeweken naar minimaal 0,60 m-mv. Dit in overleg met directie en deze locatie verwerken op revisies.

Exact verba **Hoeveelheden d.d. 22-04-2024** en in gen.

1	19-04-2024	Div. wijzigingen na overleg opdrachtgever 10-4-2024	RBO	-	RBO	-	MR	-
0	22-03-2024		AVU	-	RBO	-	MR	-
Versie Datum Omschrijving			Opsteller	Par.	Verificatie	Par.	Validatie	Par.

Renoveren gemalen en persleidingen Heusden

Onderdeel

Persleiding Graaf Albrechtstraat-Norbertijnerstraat

Opdrachtgever

Gemeente Heusden

Fase

Voorontwerp

Formaat

A1-594x1050

Schaal

1: 500

Projectnummer

HSD036

Tekeningnummer

2024-0427

Behorende bij doc. nr.

088 - 3366333

info@kragten.nl

www.kragten.nl

kragten

