


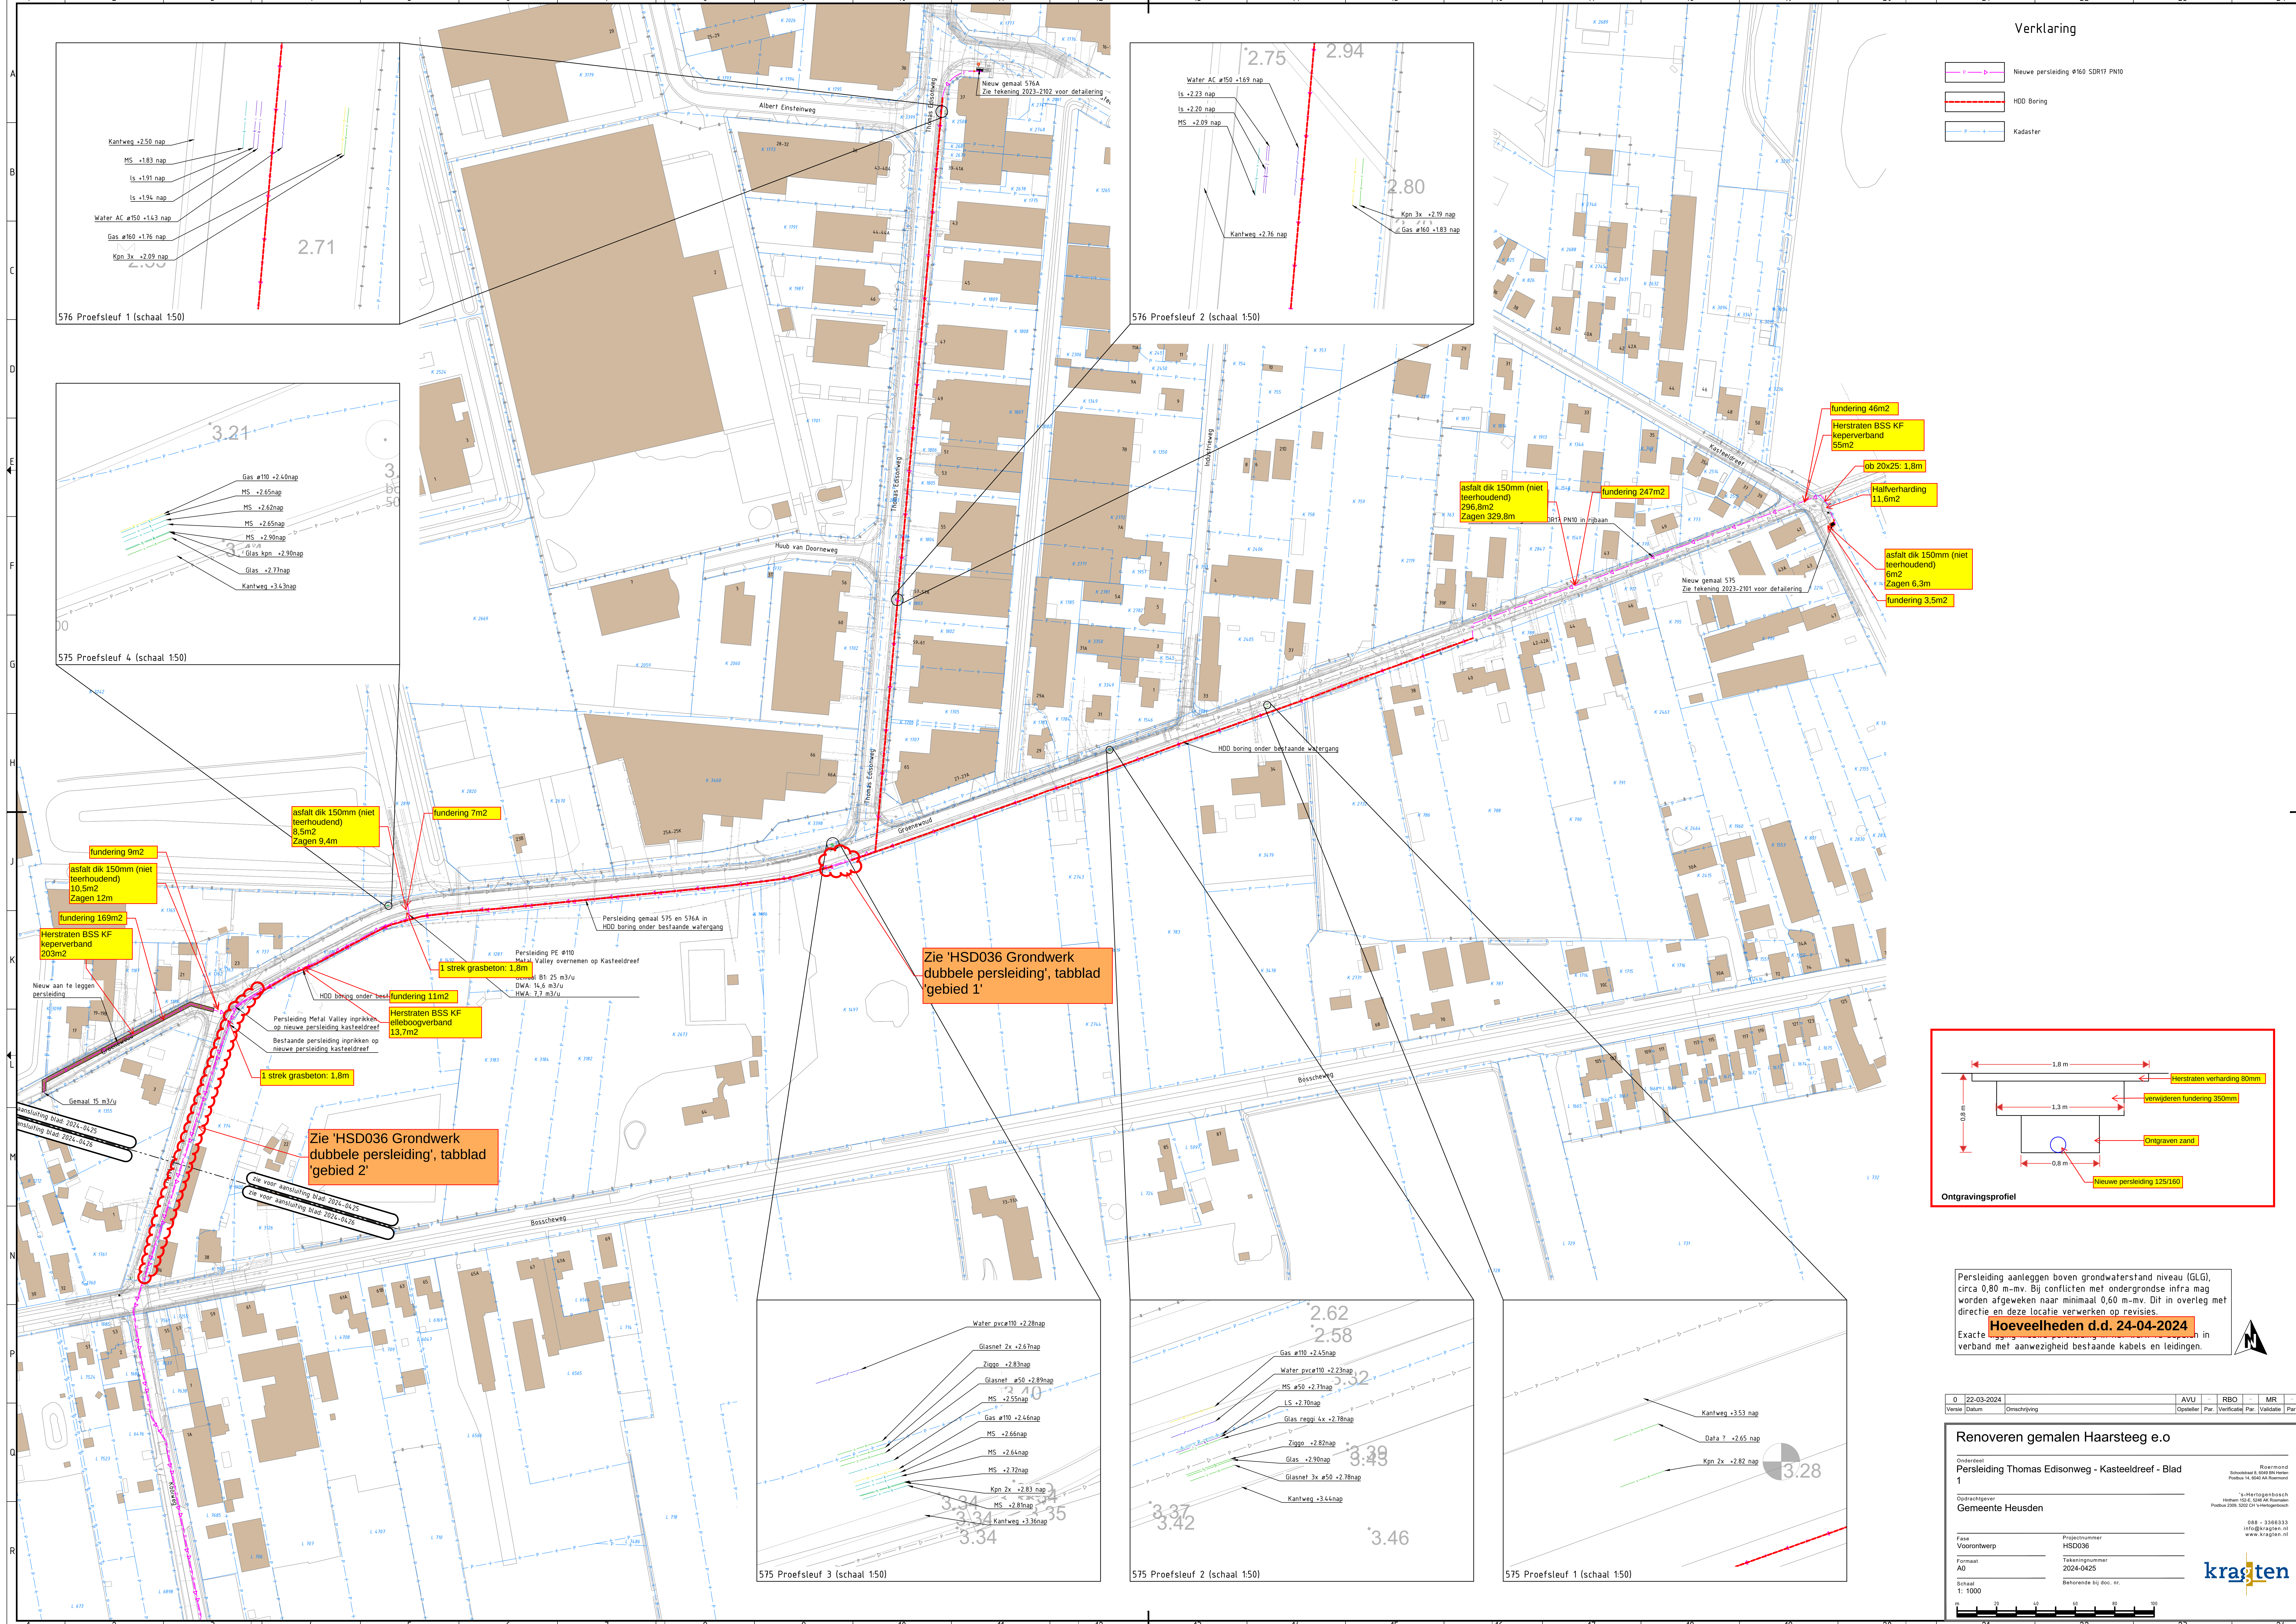

Verklaring

- Nieuwe persleiding Ø180 SDR17 PN10
- HDD Boring
- Kadaster

576 Proefsleuf 1 (schaal 1:50)

- Kantweg +2.50 nap
- MS +1.83 nap
- LS +1.91 nap
- LS +1.94 nap
- Water AC ø150 +1.43 nap
- Gas ø160 +1.76 nap
- Kpn 3x +2.89 nap

576 Proefsleuf 2 (schaal 1:50)

- Water AC ø150 +1.69 nap
- LS +2.23 nap
- LS +2.20 nap
- MS +2.09 nap
- Kantweg +2.76 nap
- Kpn 3x +2.19 nap
- Gas ø160 +1.83 nap

575 Proefsleuf 4 (schaal 1:50)

- Gas ø110 +2.40nap
- MS +2.65nap
- MS +2.62nap
- MS +2.65nap
- MS +2.90nap
- Gas ø110 +2.90nap
- Gas ø110 +2.77nap
- Kantweg +3.43nap

fundering 46m2
Herstraten BSS KF koperverband 56m2
ob 20x25: 1.8m
Halfverharding 11.6m2
asfalt dik 150mm (niet teerhoudend) 296.8m2
Zagen 329.8m
fundering 247m2
asfalt dik 150mm (niet teerhoudend) 8m2
Zagen 6.3m
fundering 3.5m2

fundering 9m2
asfalt dik 150mm (niet teerhoudend) 10.5m2
Zagen 12m
fundering 169m2
Herstraten BSS KF koperverband 203m2
Nieuw aan te leggen persleiding
Geniaal 15 m3/u
Panslijping blad 2024-0425
Insulatie blad 2024-0426
fundering 11m2
Herstraten BSS KF koperverband 13.7m2
HDD boring onder bestaande persleiding
Bestaande persleiding inpijken op nieuwe persleiding kasteeldreef
1 strek grasbeton: 1.8m
Zie 'HSD036 Grondwerk dubbele persleiding', tabblad 'gebied 2'

Zie 'HSD036 Grondwerk dubbele persleiding', tabblad 'gebied 1'

575 Proefsleuf 3 (schaal 1:50)


- Water pvc ø110 +2.28nap
- Glasnet 2x +2.67nap
- Ziggo +2.83nap
- Glasnet ø50 +2.89nap
- MS +2.55nap
- MS +2.66nap
- MS +2.64nap
- MS +2.72nap
- Kpn 2x +2.83 nap
- MS +2.88nap
- Kantweg +3.46nap

575 Proefsleuf 2 (schaal 1:50)

- Gas ø110 +2.45nap
- Water pvc ø110 +2.23nap
- MS ø50 +2.77nap
- LS +2.70nap
- Glas reggi 4x +2.78nap
- Ziggo +2.82nap
- Glas +2.90nap
- Glasnet 3x ø50 +2.78nap
- Kantweg +3.44nap

575 Proefsleuf 1 (schaal 1:50)

- Kantweg +3.53 nap
- Data 7 +2.65 nap
- Kpn 2x +2.82 nap

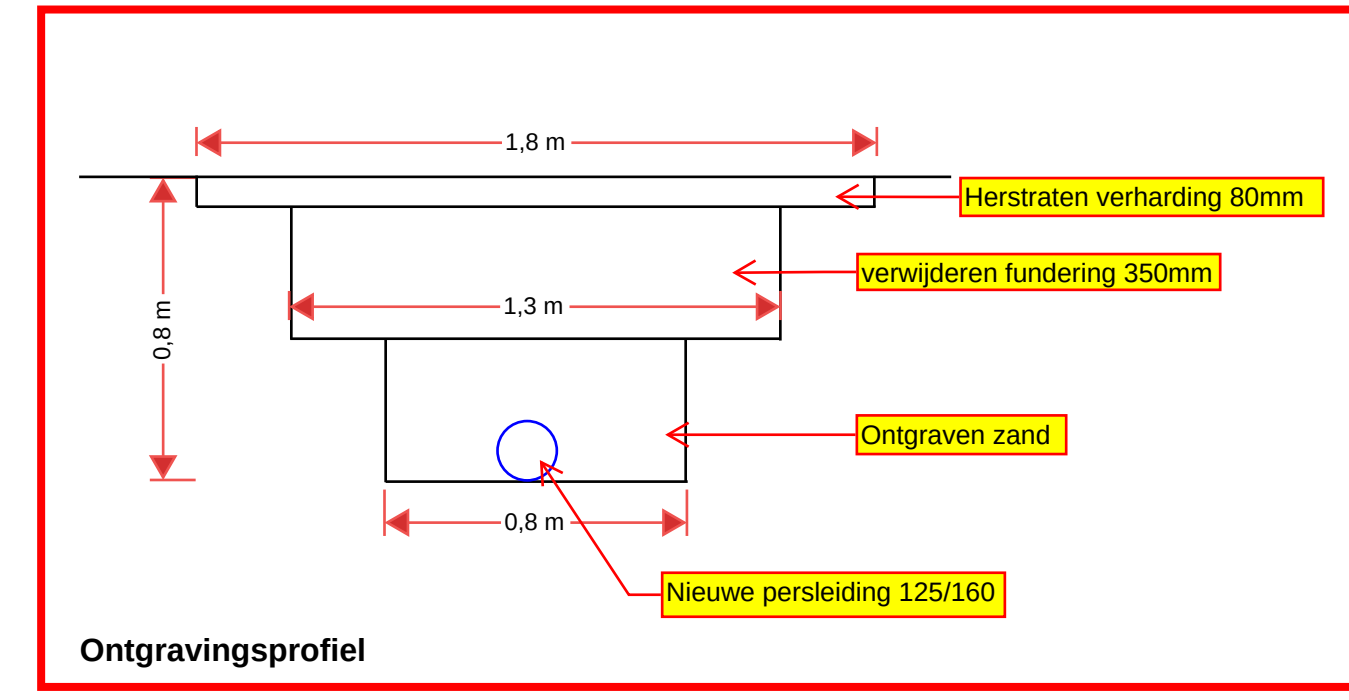

Persleiding aanleggen boven grondwaterstand niveau (GLG), circa 0,80 m-mv. Bij conflicten met ondergrondse infra mag worden afgeweken naar minimaal 0,60 m-mv. Dit in overleg met directie en deze locatie verwerken op revisies.
Hoeveelheden d.d. 24-04-2024
Exacte hoeveelheden in verband met aanwezigheid bestaande kabels en leidingen.

0 22-03-2024			AVU	RBO	MR			
Revisie	Datum	Omschrijving	Opsteller	Par.	Verificatie	Par.	Validatie	Par.

Renoveren gemalen Haarsteeg e.o

Onderdeel: Persleiding Thomas Edisonweg - Kasteeldreef - Blad 1

Opdrachtgever: Gemeente Heusden

Fase: Voorontwerp

Projectnummer: HSD036

Tekeningnummer: 2024-0425

Schaal: 1: 1000

Behorende bij doc. nr.:

088 - 3366333
info@kragten.nl
www.kragten.nl

kragten