


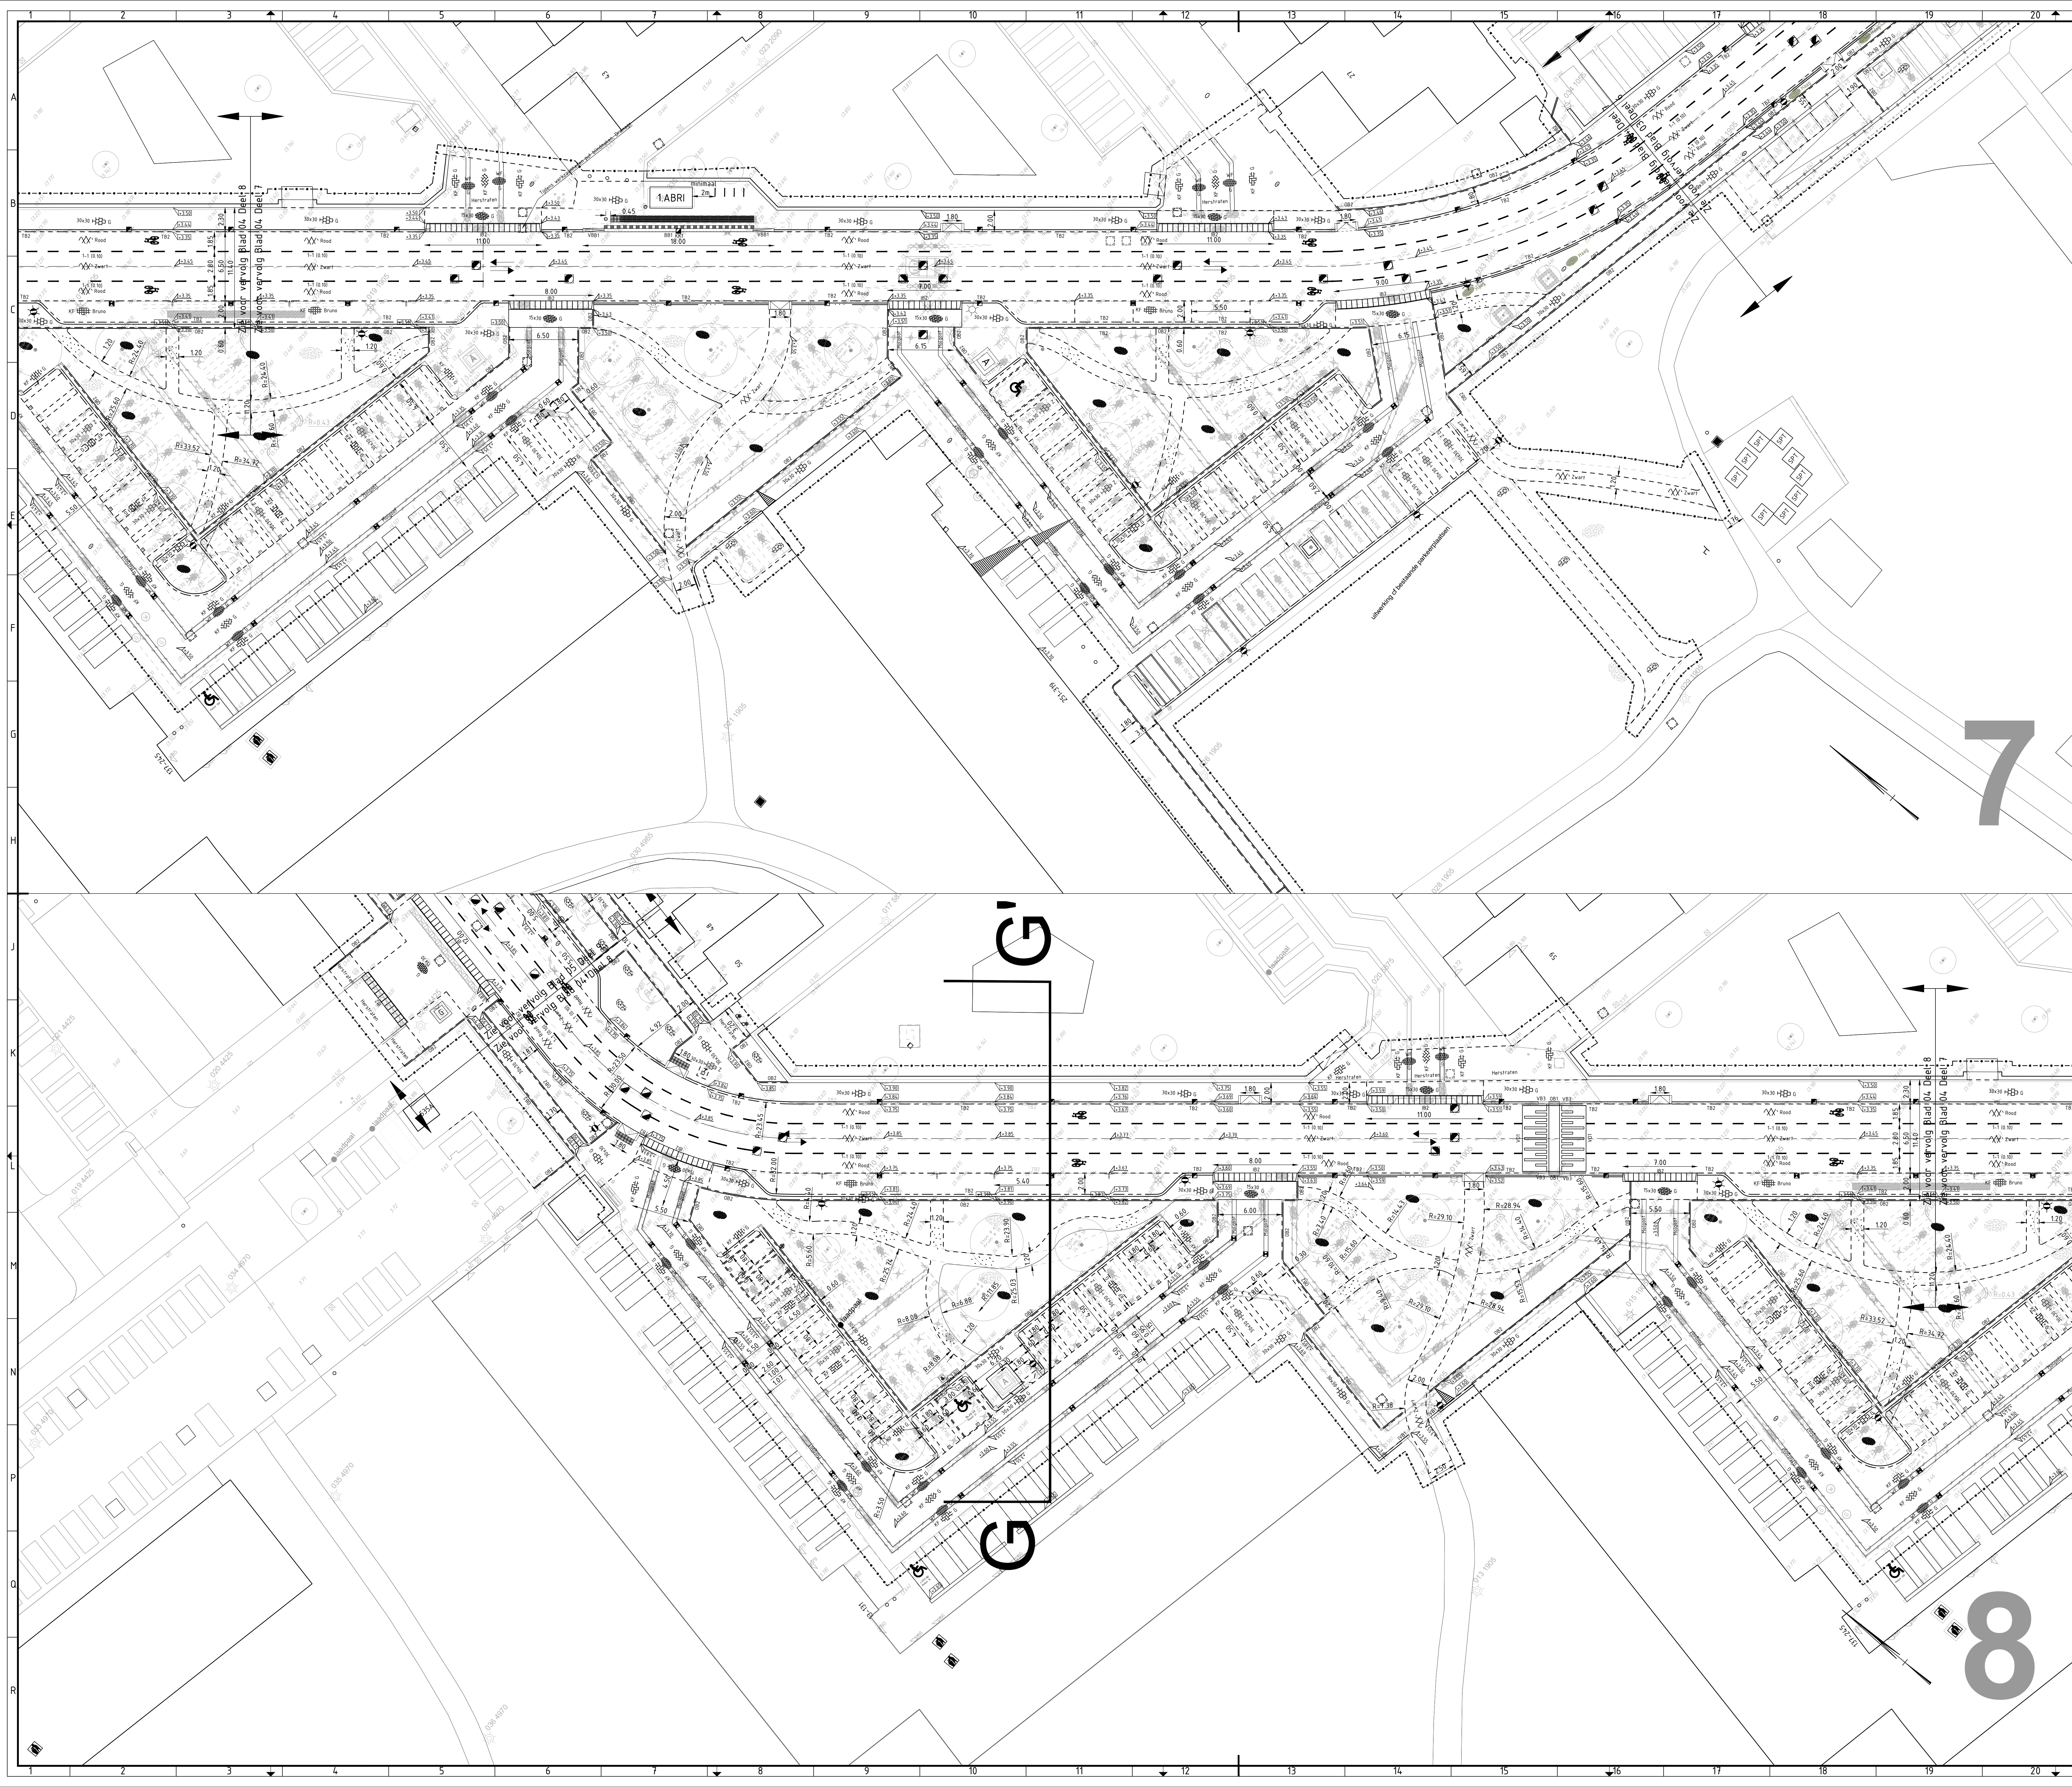

1

2

3

4

5

6

7

8

9

10

11

Overzichtsituatie

Legenda

Geometrie	Beschrijving	Status
---	Achterkant band	Nieuw
---	Gelieband 70/200x200 mm	Nieuw
---	Opsluitband 200x200 mm	Nieuw
---	Opsluitband 100x200 mm	Nieuw
---	Trottoirband 180/200x250 mm	Nieuw
---	Asfaltseun 150x150 mm	Nieuw
---	Kantopsluitingselement 200/400x700 mm	Bestaand
---	HDV 280/100x240 mm	Nieuw
---	Materialigrens verharding	Bestaand
---	Materialigrens verharding	Nieuw
---	Wegmarkering	Nieuw
---	Streep 1-1 (0.10)	Nieuw

Symbol	Beschrijving	Status
---	Gras (door derde)	Nieuw
---	Haag (door derde)	Nieuw
---	Gazon (door derde)	Nieuw
---	Opselplaats container huisvul	Nieuw
---	Ondergrondse/bovengrondse container huisvul	Nieuw
---	Papiercontainer	Bestaand
---	Glascontainer	Bestaand
---	Prefab plateaudrempel met straatsteen motief 1000x500 mm	Nieuw
---	Inritlement 180/200 160x500x500 mm links	Nieuw
---	Inritlement 180/200 160x500x500 mm midden	Nieuw
---	Inritlement 180/200 160x500x500 mm rechts	Nieuw
---	Inritlement 180/200 180x800x500 mm links	Nieuw
---	Inritlement 180/200 180x800x500 mm midden	Nieuw
---	Inritlement 180/200 180x800x500 mm rechts	Nieuw
---	Opsluitband Hoekstuk 100x200 L250 mm H35 UITW VB	Nieuw
---	Opsluitband Hoekstuk 100x200 L300 mm H90 UITW VB	Nieuw
---	Opsluitband Hoekstuk 100x200 L400 mm H35 UITW HD	Nieuw
---	Opsluitband Hoekstuk 100x200 L400 mm H90 UITW HD	Nieuw
---	Trottoirband Hoekblok 180/200x250 R300 mm H90 INW HD	Nieuw
---	Trottoirband Hoekblok 180/200x250 R500 mm H90 UITW HD	Nieuw
---	Trottoirband Hoekblok 180/200x250 R500 mm H90 UITW VB	Nieuw
---	Trottoirband Inritperronband 180/200x250 L800 mm Links HD	Nieuw
---	Trottoirband Inritperronband 180/200x250 L800 mm Rechts HD	Nieuw
---	Trottoirband Inritverloopband 180/200x250 L1000 mm Links VB	Nieuw
---	Trottoirband Inritverloopband 180/200x250 L1000 mm Midden VB	Nieuw
---	Trottoirband Inritverloopband 180/200x250 L1000 mm Rechts VB	Nieuw
---	Verloopband 70/200x250 mm naar 180/200x250 mm VB L500mm	Nieuw
---	Verloopband 200x250 mm naar 180/200x250 mm VB L1000mm	Nieuw
---	BSS keelmaat elleboogverband	Nieuw
---	BSS keelmaat keperverband	Nieuw
---	BSS waalmaat halfsteensverband	Nieuw
---	SBS keelmaat elleboogverband	Nieuw
---	SBS keelmaat keperverband	Nieuw
---	Tegel 150x300 mm dik elleboogverband	Nieuw
---	Tegel 300x300x50 mm dun halfsteensverband	Nieuw
---	Tegel 300x300x80 mm dik halfsteensverband	Nieuw
---	Halfverharding eco-dynamics, Mass mix	Nieuw
---	Parkeretegel	Nieuw
---	Verkeertegel 300x300 mm geleidtegel	Nieuw
---	Verkeertegel 300x300 mm noppetegel	Nieuw
---	Fietseunhek, h.o.h. 0.90m	Nieuw
---	Pulafdekking op hoogte brengen	Nieuw
---	Dwarselling verharding	Nieuw
---	Boom	Bestaand
---	Hoogte boven- en onderkant band/terreinhoogte	Nieuw
---	Hoogte (ingemeten)	Bestaand
---	Dorpelhoogte (ingemeten)	Bestaand
---	Straatkolk GWA/HWA	Nieuw
---	Trottoirkolk GWA/HWA	Nieuw
---	Trottoirkolk / straatkolk	Bestaand

Halfverharding Stabilizer van eco dynamic, Mass mix

HB1	Merwedeband 200/400x700 mm	G	grijs
TB2	Trottoirband 180/200x250 mm	H	hardsteekkleur
OB1	Opsluitband 200x200x250 mm	RD	rood
OB2	Opsluitband 100x200x250 mm	W	wit
BB1	Bushalteband/HDV 250/300x400x2000 mm	HP	heidpears
VB81	Verloopband 180/200x250 mm	Z	zwart
OB1	Inritband 500x160x500 mm	W	wit
OB2	Inritband 100x200x500 mm	MB	merwebasalt
VB1	Verloopband 70/200x250 naar 180/200x250 mm	LG	donkergrijs
VB2	Verloopband 70/200x250 naar 200/200x250 mm	GR	groen
VB3	Verloopband 180/200x250 naar 200/200x250 mm	GE	geel
GB1	Gelieband 70/200x200 mm	GDE	graniet
VD1	Verkeersdrempel in asfalt sinus 80 mm	KB	kale beton
PD1	Plateaudrempel 100 sinus 80 mm	LG	lichtgrijs
met steenmotif			
KK1	Speciale kolk: Aquaway HDV-1325 P-line		

VERSIE

L	omschrijving	datum	W
A	Aanpassing naar aanleiding PKC	28-4-2025	MO

Ingenieursbureau
Drechtsteden

Foelmer 6, 3300 AA Gouda, Tel: 078-770 2810 Email: ingenieursbureau@drechtsteden.nl Website: www.ingenieursbureau-drechtsteden.nl

project omschrijving
Reconstructie Haringvlietstraat en Wielingenstraat
Vervangen riolering en verhardingen
Gemeente Dordrecht

opdrachtgever
Wegenvoerwiel
M. van den Dijk

tekening omschrijving
Wegenvoerwiel
Blad 04-06 (Deel 7 en 8)
Bestek

teken
28-03-2025

tekeningnummer
0065

tekennummer
A0

tekennummer
C23-38-02

tekennummer
A