




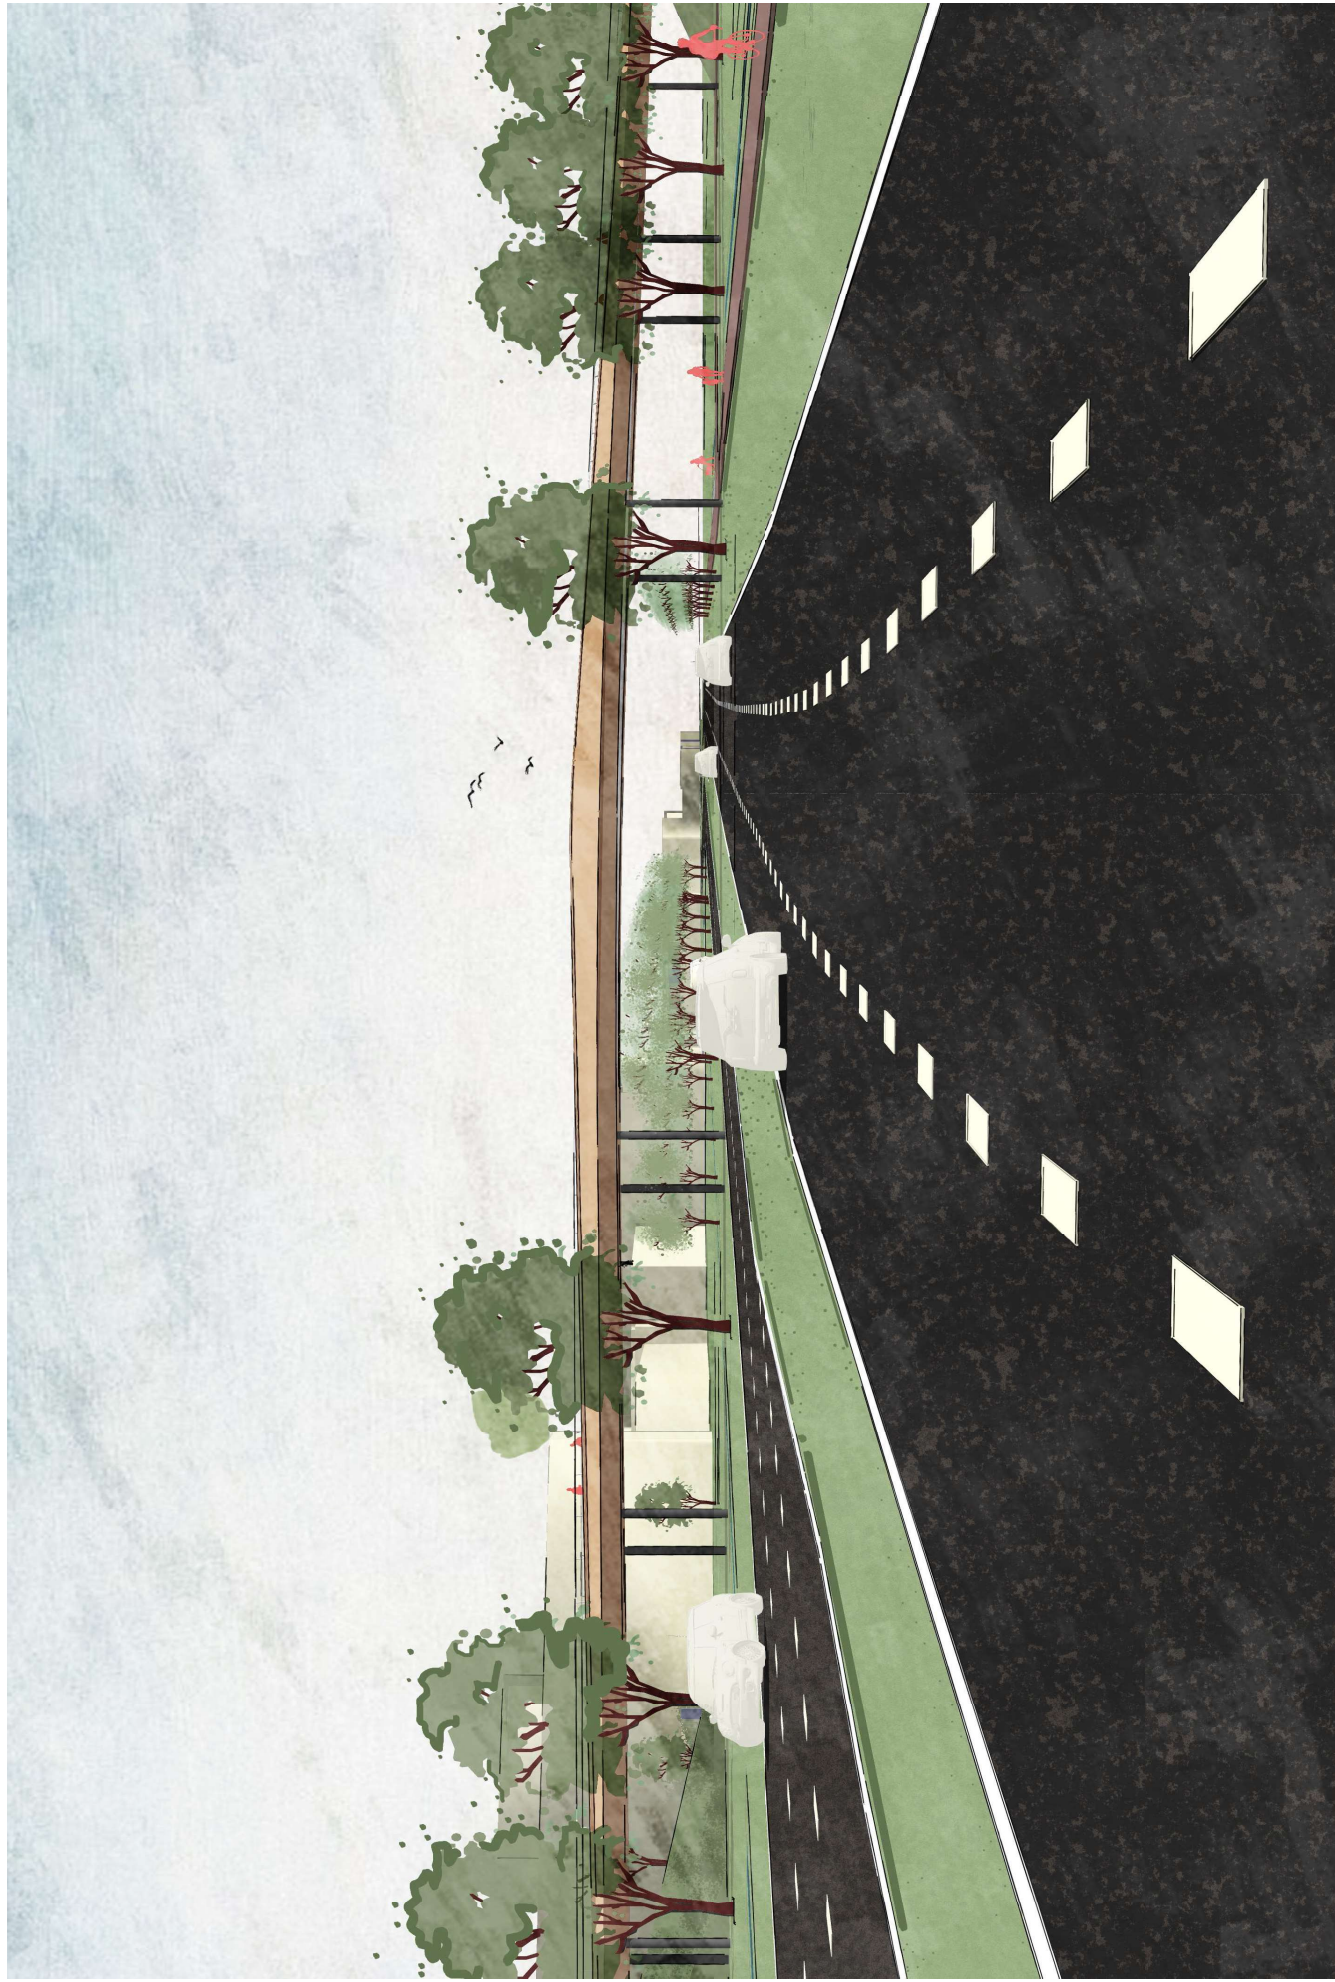




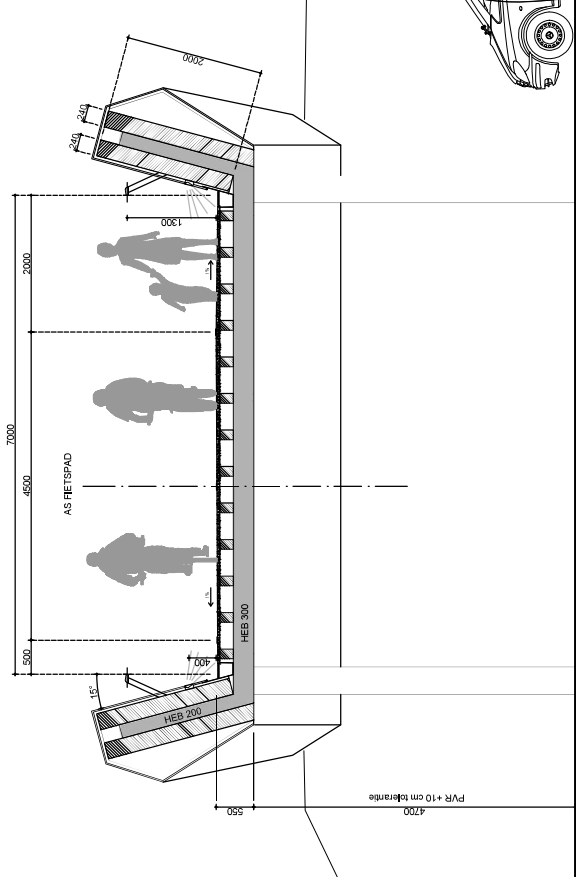

↑ DOORSNEDE BIJ AANLANDING

↑ DOORSNEDE OP HOOGSTE PUNT

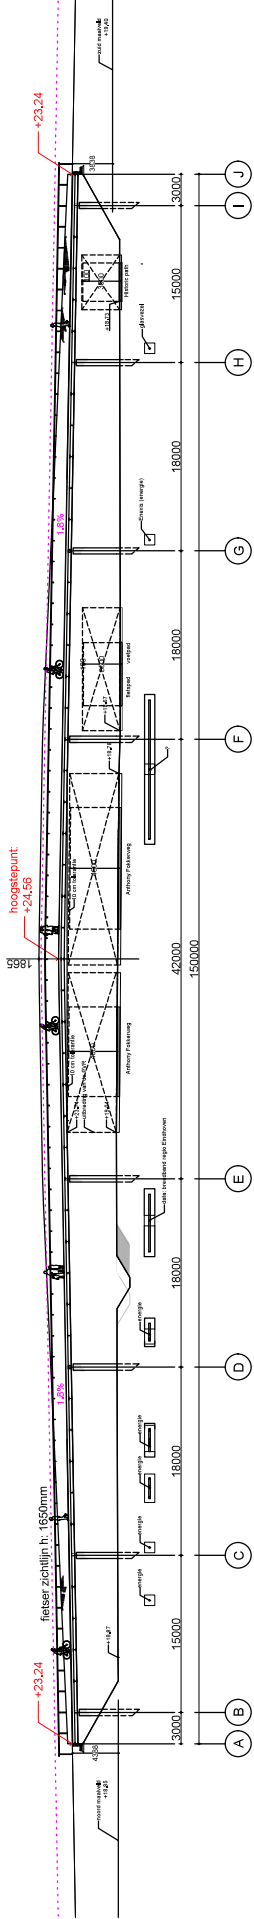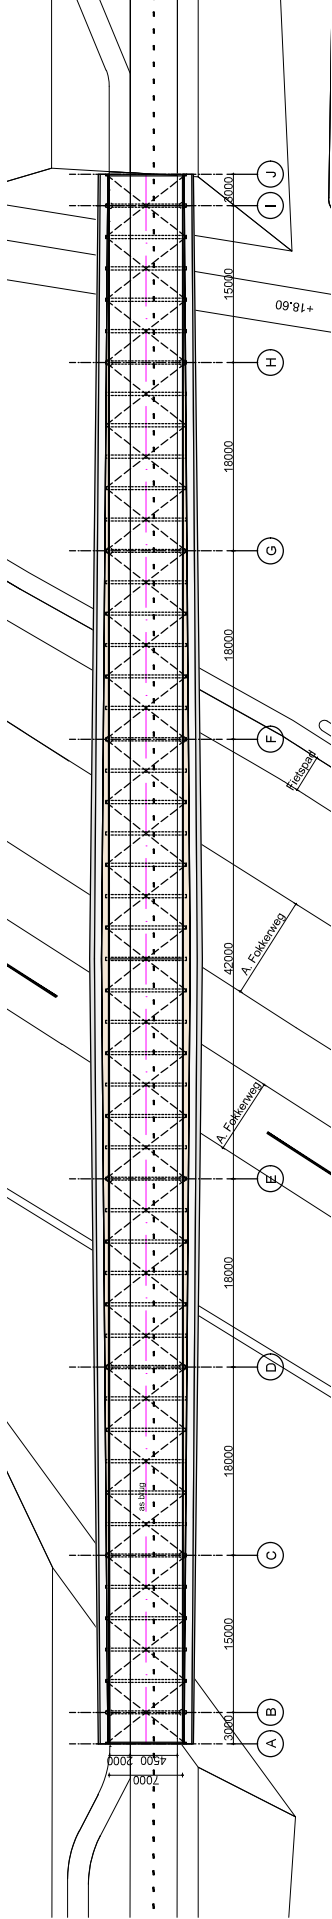

↑ DWANGPUNTEN TEKENING