



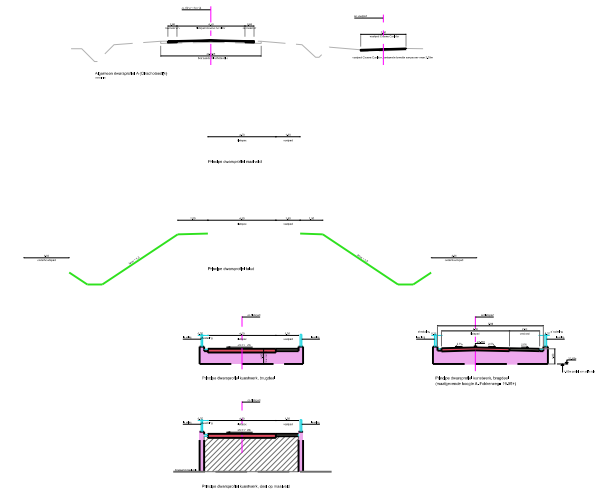


Profielen nieuw

Profielen bestaand

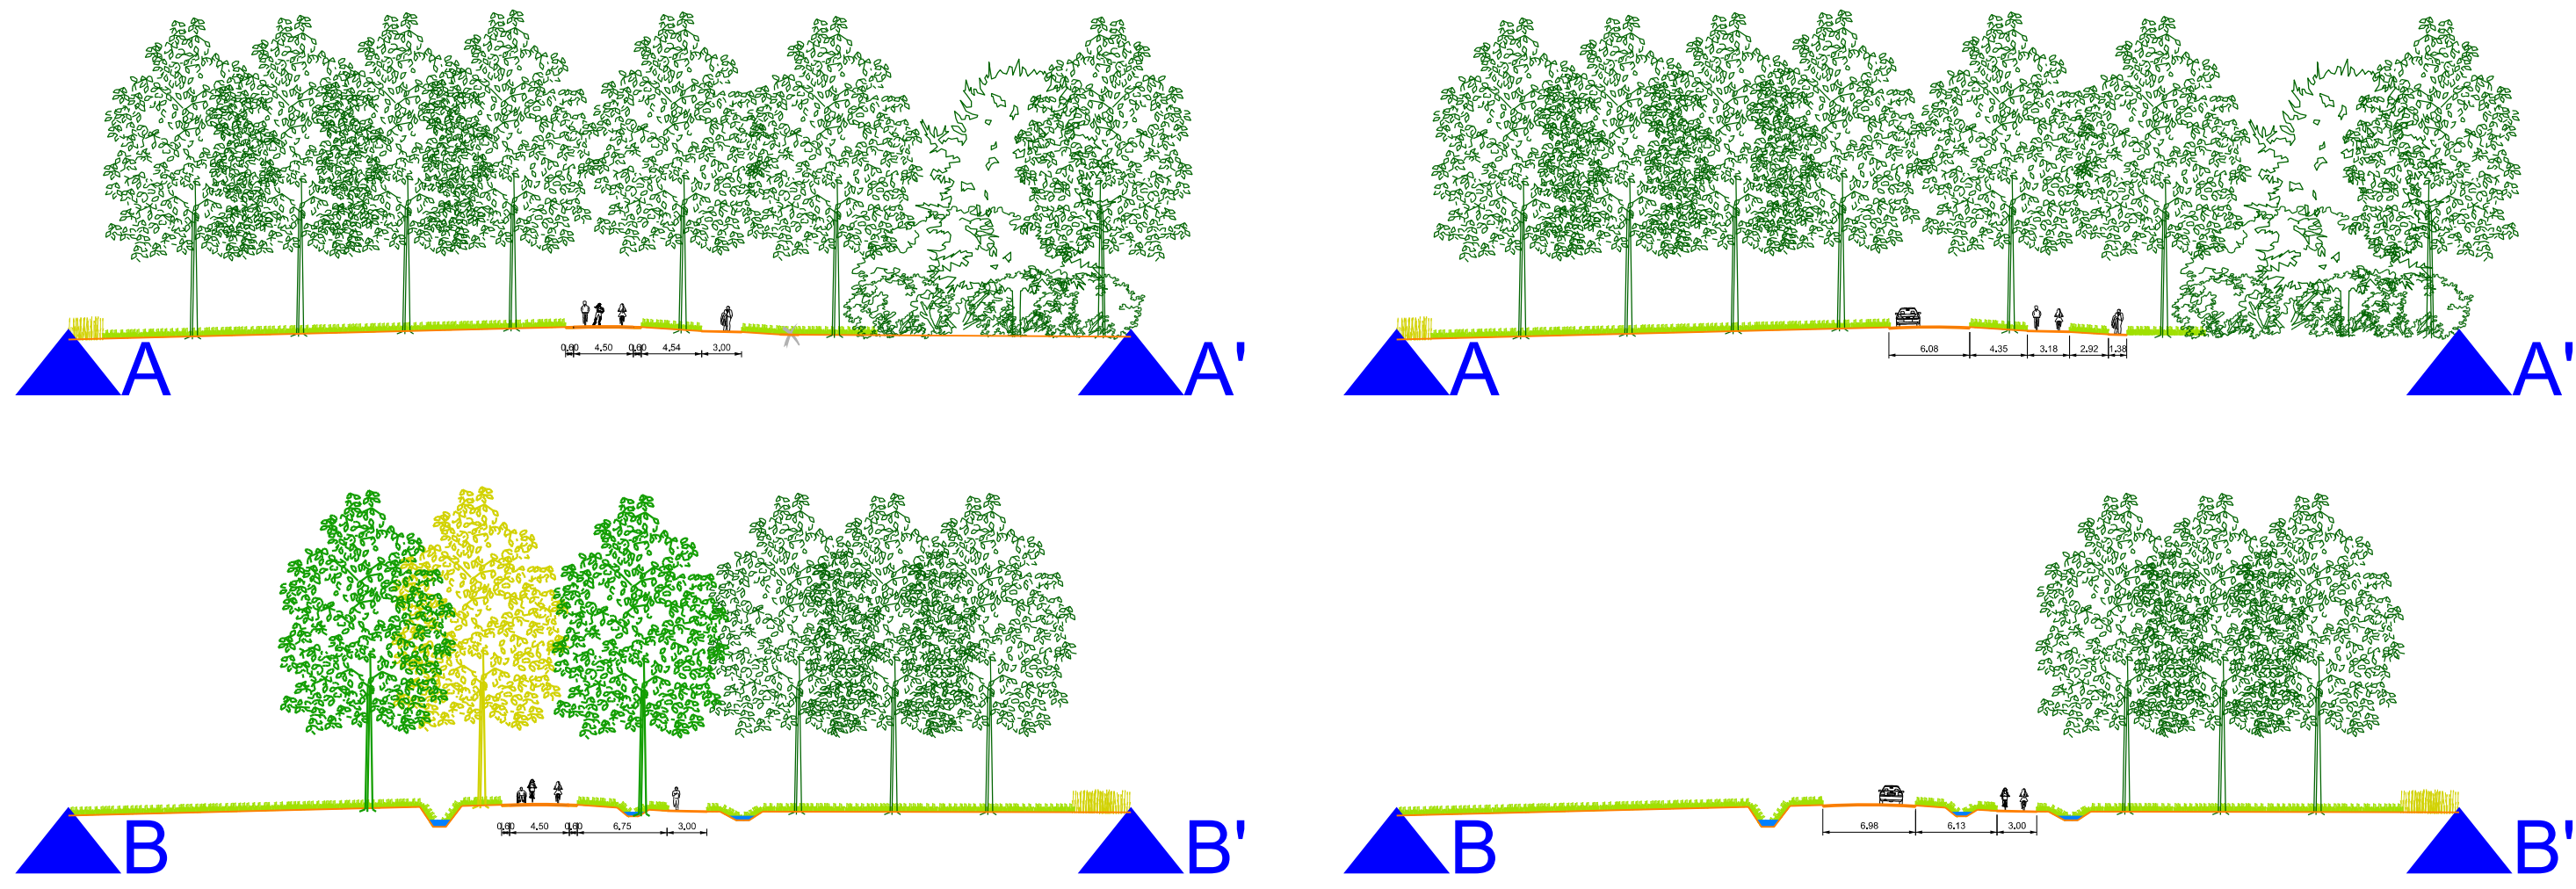

Profielen nieuw

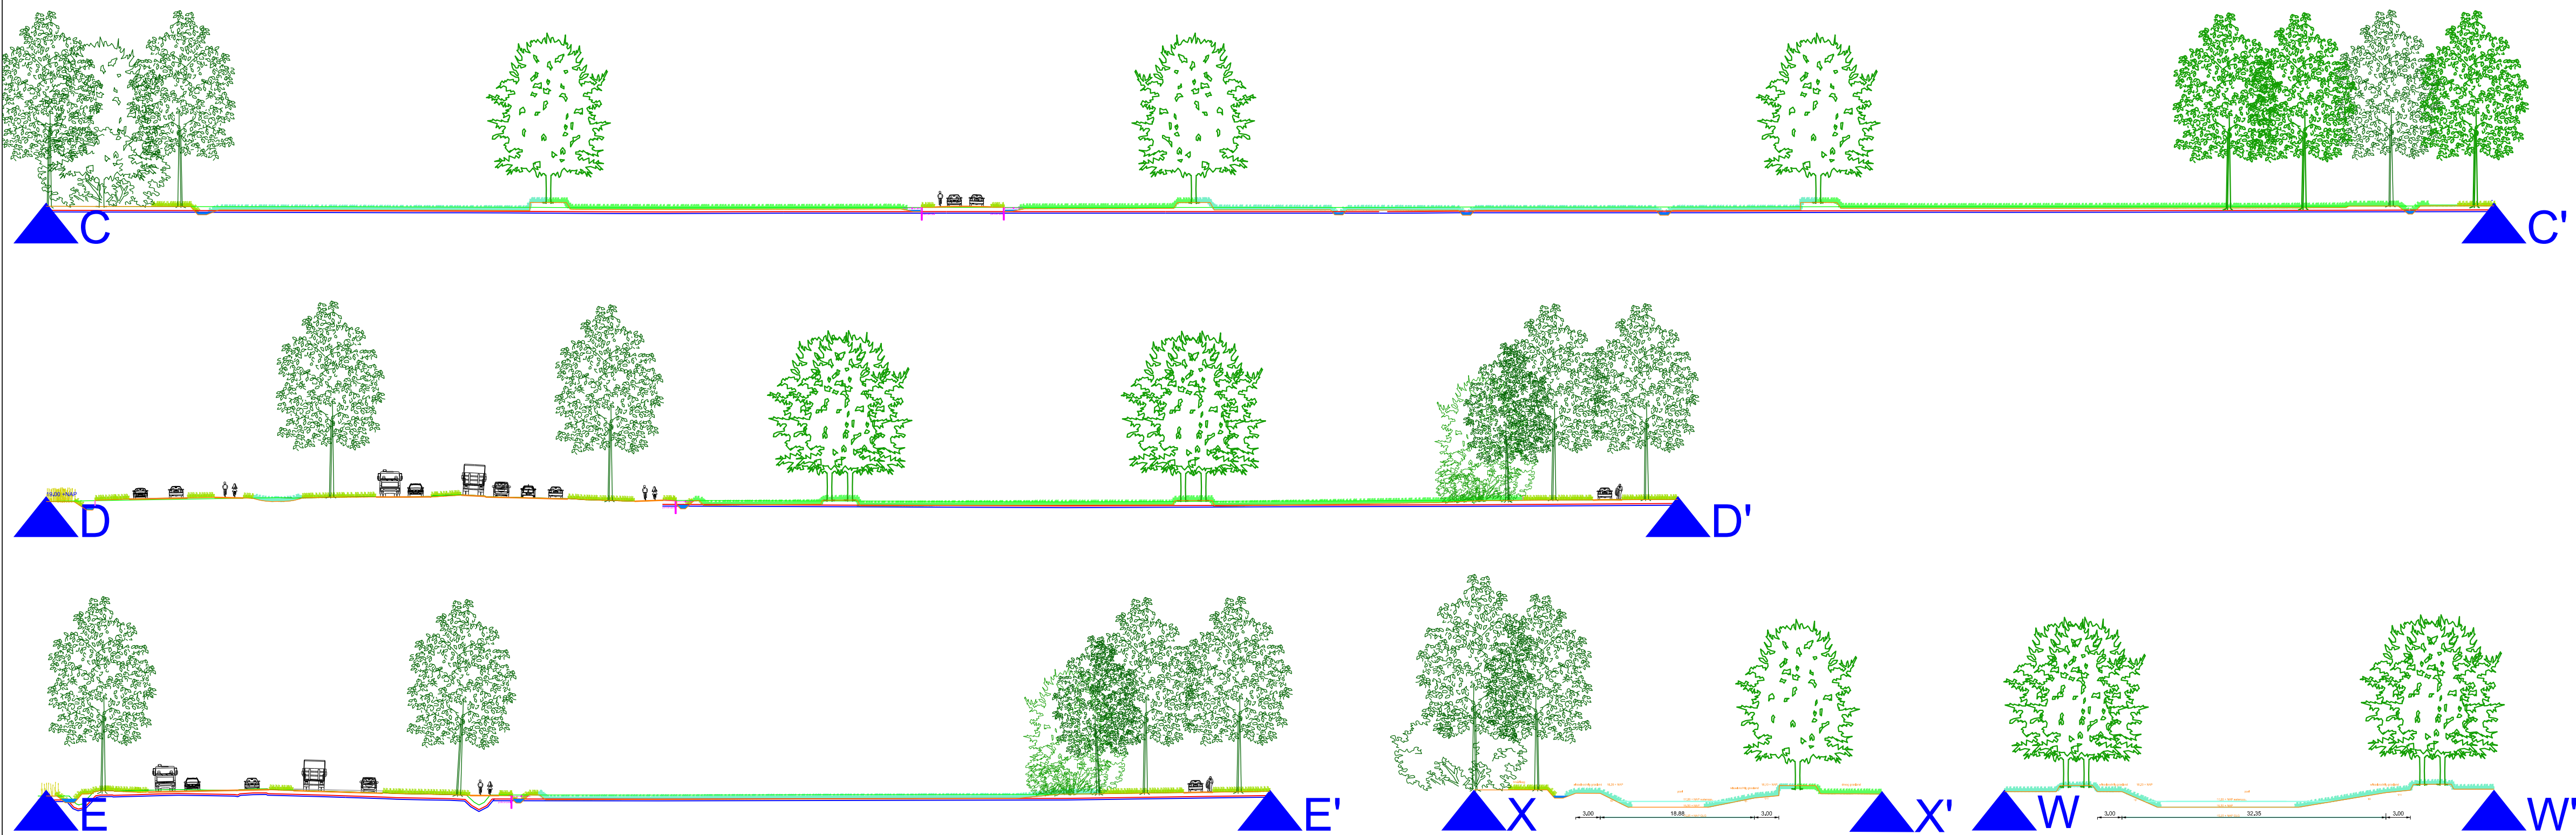


Roef:
Waterdichte folie aanbrengen en afwerken met een leemlaag.
Het wateroppervlak van de poelen dient bij voorkeur minimaal 200 m² te zijn.

LEGENDA

- Bomen bestaand
- Bos bestaand
- Bomen nieuw
- Bomen nieuw
- Hakhoutland nieuw
- Groene buffer
- Bomen (bina) dood
- Bomen niet aanwezig
- Bomen te kappen
- Bos te verwijderen
- Bestaande bomen verplanten
- Bestaande bomen, investeren in groeiplaats
- Kuidentijk bemengsel nieuw
- Grasland doorg nieuw
- Wasevocht grasland nieuw
- Agrarisch landschap bestaand
- Kuidentijk vegetatie bestaand
- Zoom beplanting
- Fleetspad bestaand
- Fleetspad nieuw
- Voorpad nieuw
- Voorpad nieuw
- Cultuurhistorische verwijzing Mispelhoef, Oirschotsehoek
- Cultuurhistorische verwijzing Mispelhoef
- Haag Mispelhoef
- Bestaande weg
- Grasbeton nieuw
- Te verwijderen
- Infrastructuur
- Infrastructuur
- Infrastructuur
- Parkeren nieuw
- Voorpad
- Calamiteiten- en onderhoudspaden
- Bem
- Liggende boomstam
- Huidige masveld
- Bestaand hekwerk
- Kavelstructuren 1900
- Verlichting
- Te compenseren waterberging
- Compensatie waterberging
- Compensatie waterberging
- Compensatie waterberging

- Watergangen bestaand
- Watergangen nieuw
- Groeps nieuw
- Rolring, water
- Drainage zand
- Boom te verplanten?
- Bank
- Picknicktafel
- Alvalbak
- Fietsoverloop
- Verharding
- Opvallendheid
- Trappen talud fetsbrug
- Fietsoverloop
- Faunapassages
- Faunapassages
- Faunapassages
- Faunapassages
- Faunapassages
- Knip
- Plangrens groen
- Plangrens HCV 3
- Plangrens civiel aandachtspunt raming
- Opmerkingen / aandachtspunten

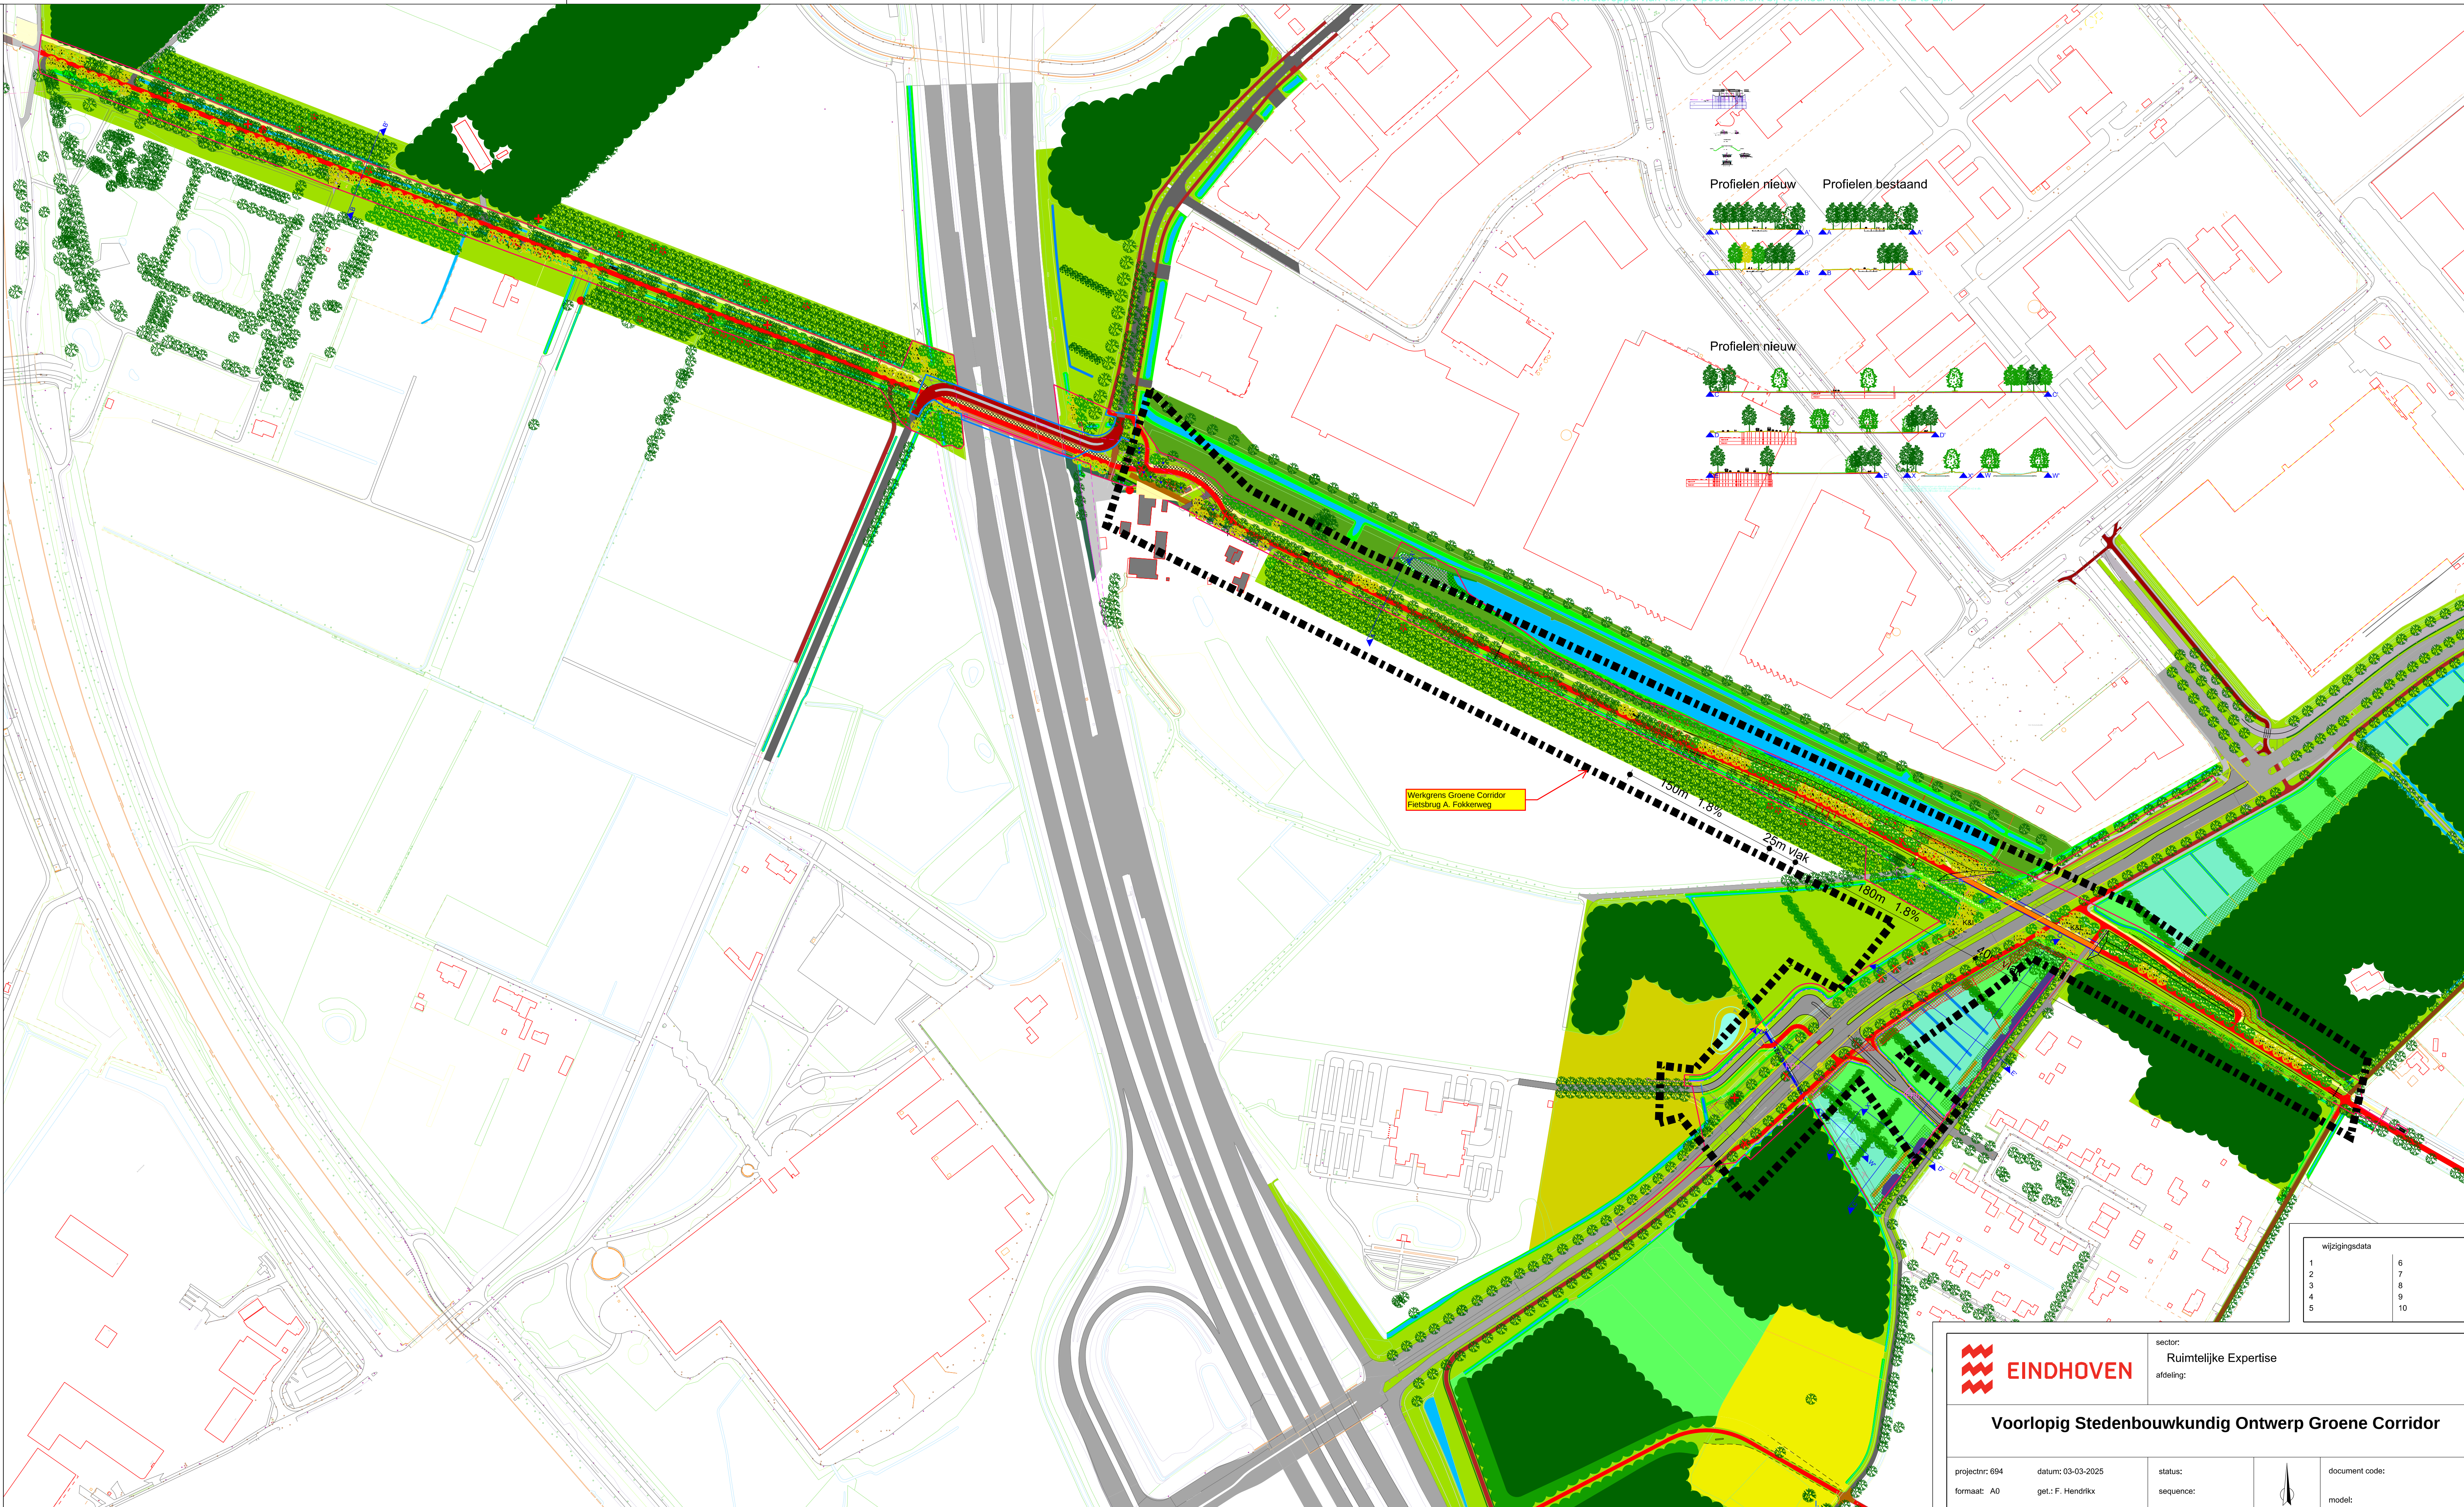

Ruimtelijke Expertise

afdeling

Voorlopig Stedenbouwkundig Ontwerp Groene Corridor

projectnr: 694
formaat: A0
schaal: 1:500/2500 gez.

datum: 03-03-2025
gml: F. Hendrix

status:
sequence:

document code:
model:
ukl 2024 concept DOP