

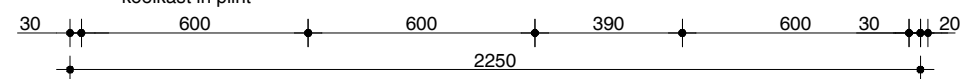
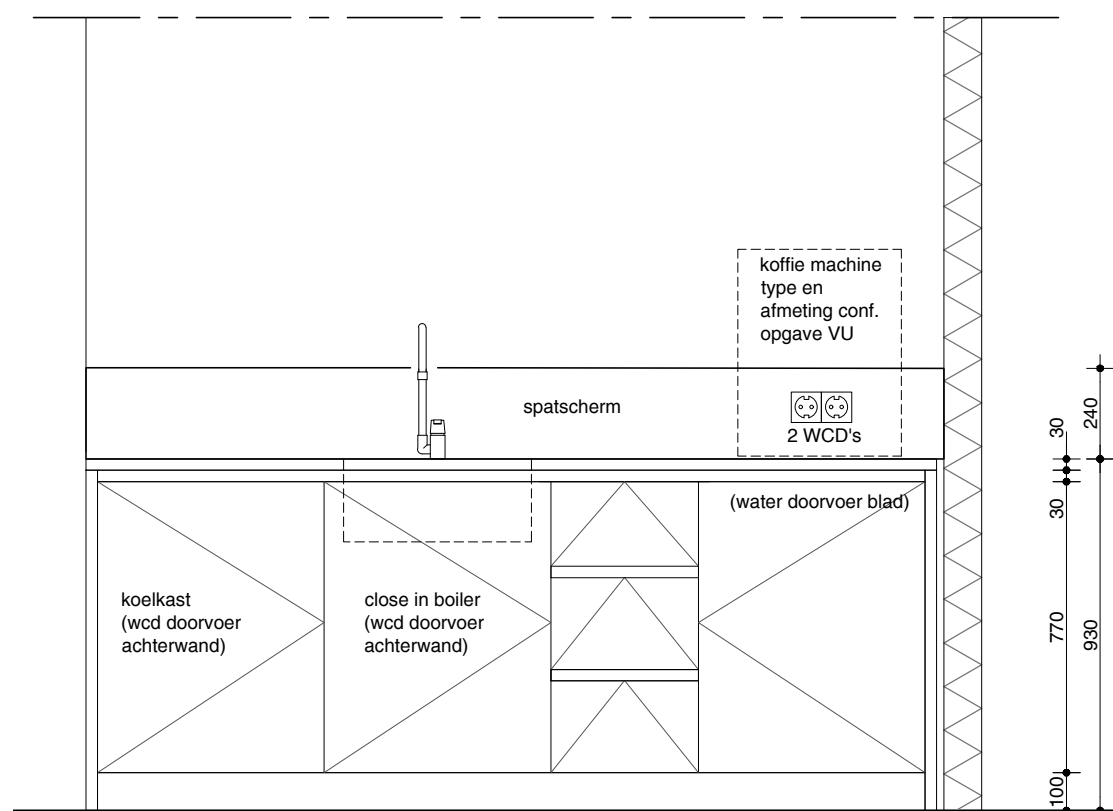



Bovenaanzicht

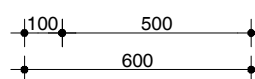

Vooraanzicht

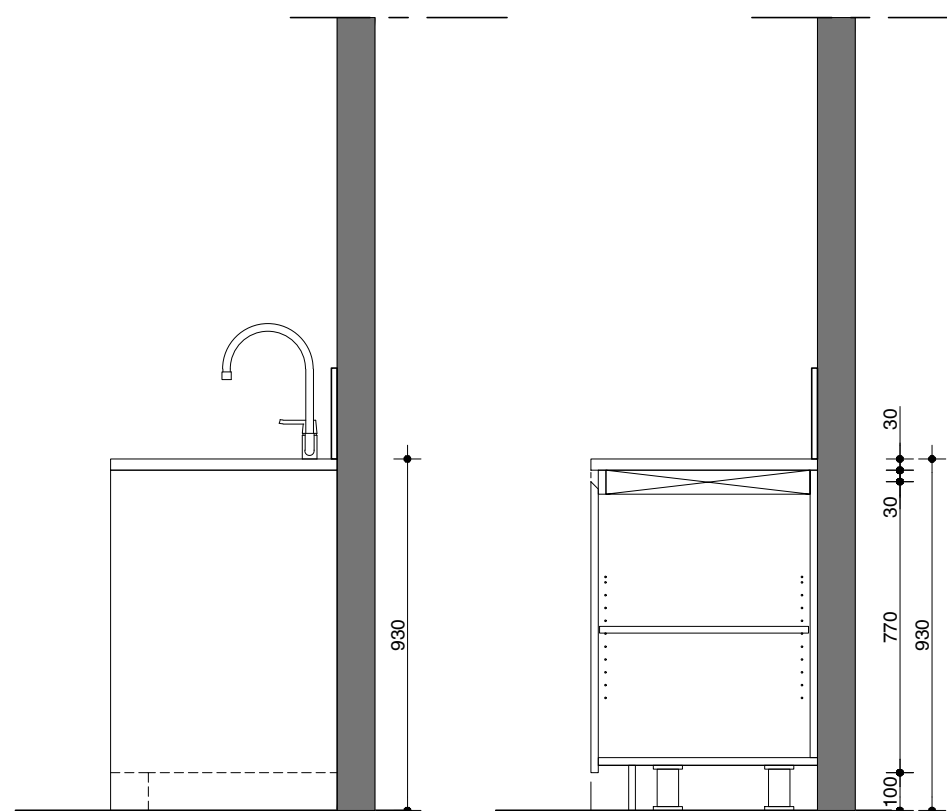

Zijaanzicht

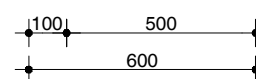

Principe doorsnede

## renvooi

zie afwerkstaat voor materiaal en kleurgebruik.

Kastdeuren: Berkenmultiplex 18 mm voorzien van HPL (Pfleiderer Uni Decors, U18017 Ikarus (turquoise), kopse kanten deuren niet voorzien van kantenband maar opschuren en blank aflakken.

Binnenwerk: Berken mplex 18mm v.v. HPL (Pfleiderer Uni Decors, U18017 Ikarus (turquoise)

Plint: Berkenmultiplex voorzien van HPL grijs RAL 7021

Blad: Berkenmultiplex 30mm met HPL grijs RAL 7021, kopse kant blad niet voorzien van kantenband maar opschuren en blank aflakken.

Greeplijst onder blad: Berkenmultiplex 18mm voorzien van HPL (Pfleiderer Uni Decors, U18017 Ikarus (turquoise)

Kraan : Zwarte uitvoering, warm/ koud water type conform opgave VU

Spoelbak: Zwarte uitvoering, conform opgave VU

1 inbouwkoelkast tafelmodel, type:conform opgave VU

zeep en handdoekdispenser vlgs richtlijnen sanitairlijn VU

Spatscherm:Berkenmultiplex 18mm voorzien van HPL RAL 7021 (grijs)

Lades voorzien van automatische sluiting met veer en dempingspen

**oth**

maten in het werk te controleren!

VU 0B/2B Toetszalen

pantry begane grond

VU2112

DO

21-04-2023

VU Amsterdam

vaste inrichting

1:20

A3

**D79-00-02**