


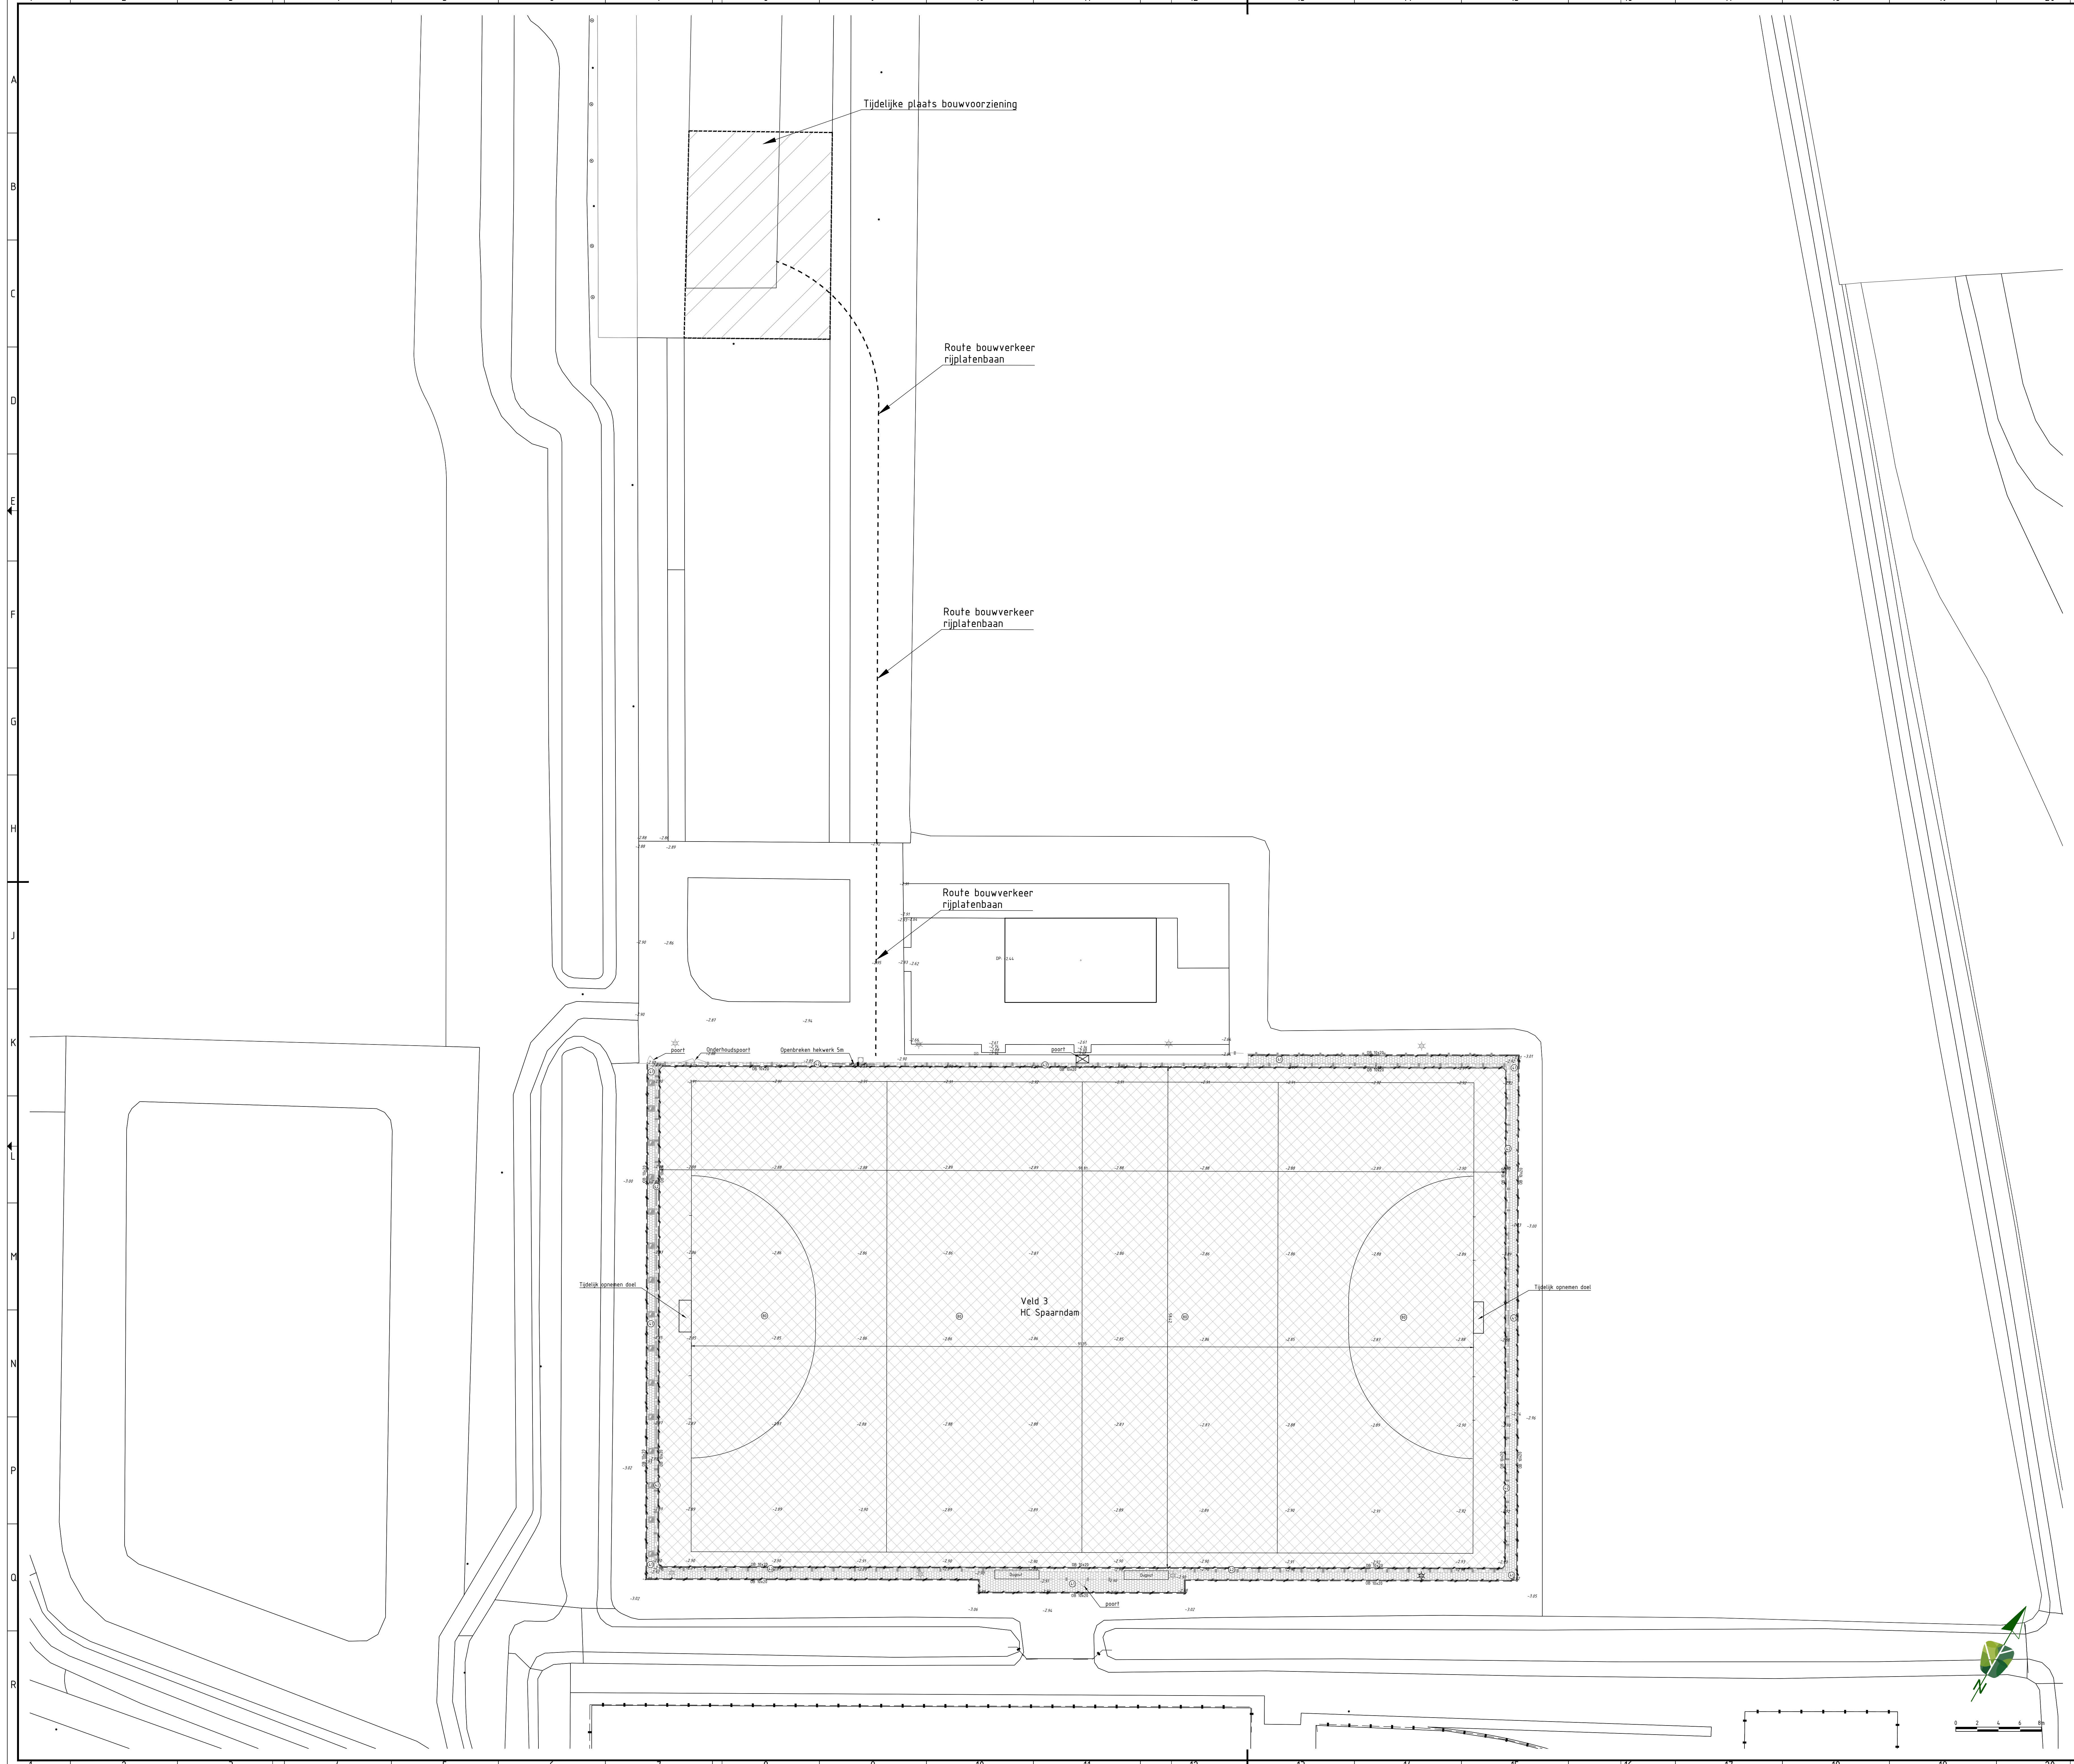

LEGENDA BESTAAND

ALGEMEEN

Contouren BGT

Bestaande hoogte

RIOLERINGEN

KOLKEN

Straatkolk 300x450 mm

INSPECTIEPUTTEN DRAINAGE

Inspectieput, drainage

INSPECTIEPUTTEN EN HULPSTUKKEN HWA RIOL

Inspectieput van PP, HWA riol

TERREINAFSCHEIDING

KUNSTMATIG

hekwerk

balkenwinger

OPENBARE VERLICHTING

MASTEN

Lichtmast paaltop

LEGENDA VERWIJDEREN

KANTOPSLUITINGEN

OPSLUITBANDEN

Opnieuw stellen opsluitband 100x200 mm

ELEMENTENVERHARDING

BETONTEGELS

Herstraten betontegels 300x300x45 mm, halfsteensverband

Herstraten betontegels 600x400x45 mm, halfsteensverband

DIVERSE


Verwijderen kunstgrasmat

Verwijderen walkoff mat

TERREINAFSCHEIDING

KUNSTMATIG

Openbreken hekwerk

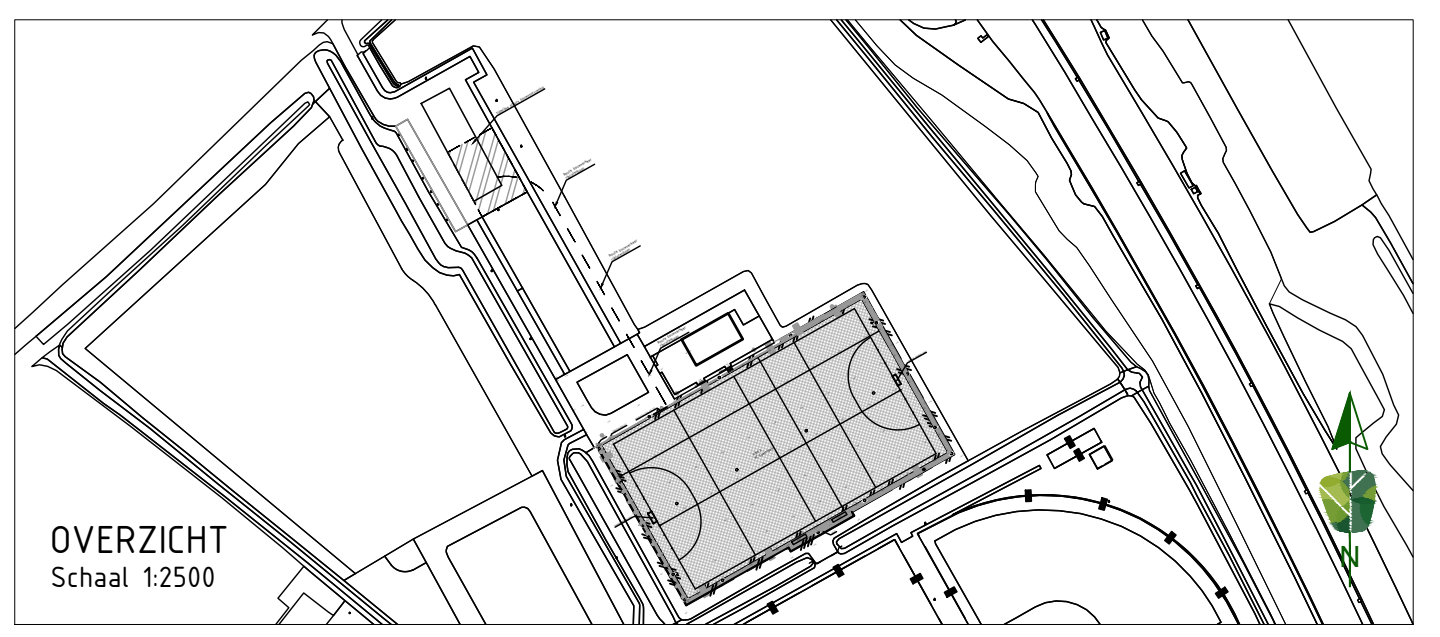

WIJZNR. DATUM GETEKEND WIJZIGING

SMIT

Groenadvies

project

ROK sport en recreatievelden

onderwerp

Bestaande/opbrek situatie HC Spaarndam

opdrachtgever

Gemeente Haarlemmermeer

projectnummer

P240494

tekeningsnummer

_DO_201

versie

1.0

blad

01

van

01

status

Definitief

datum

14-01-2025

formaat

A0

datum

xx-xx-xxxx

datum

xx-xx-xxxx

ontwerper

L. Oudejans

paraaf

projectleider

J. Smit

paraaf

Harmerlaan 11 | 1741 LA Schagen | www.smitgroenadvies.nl | info@smitgroenadvies.nl