


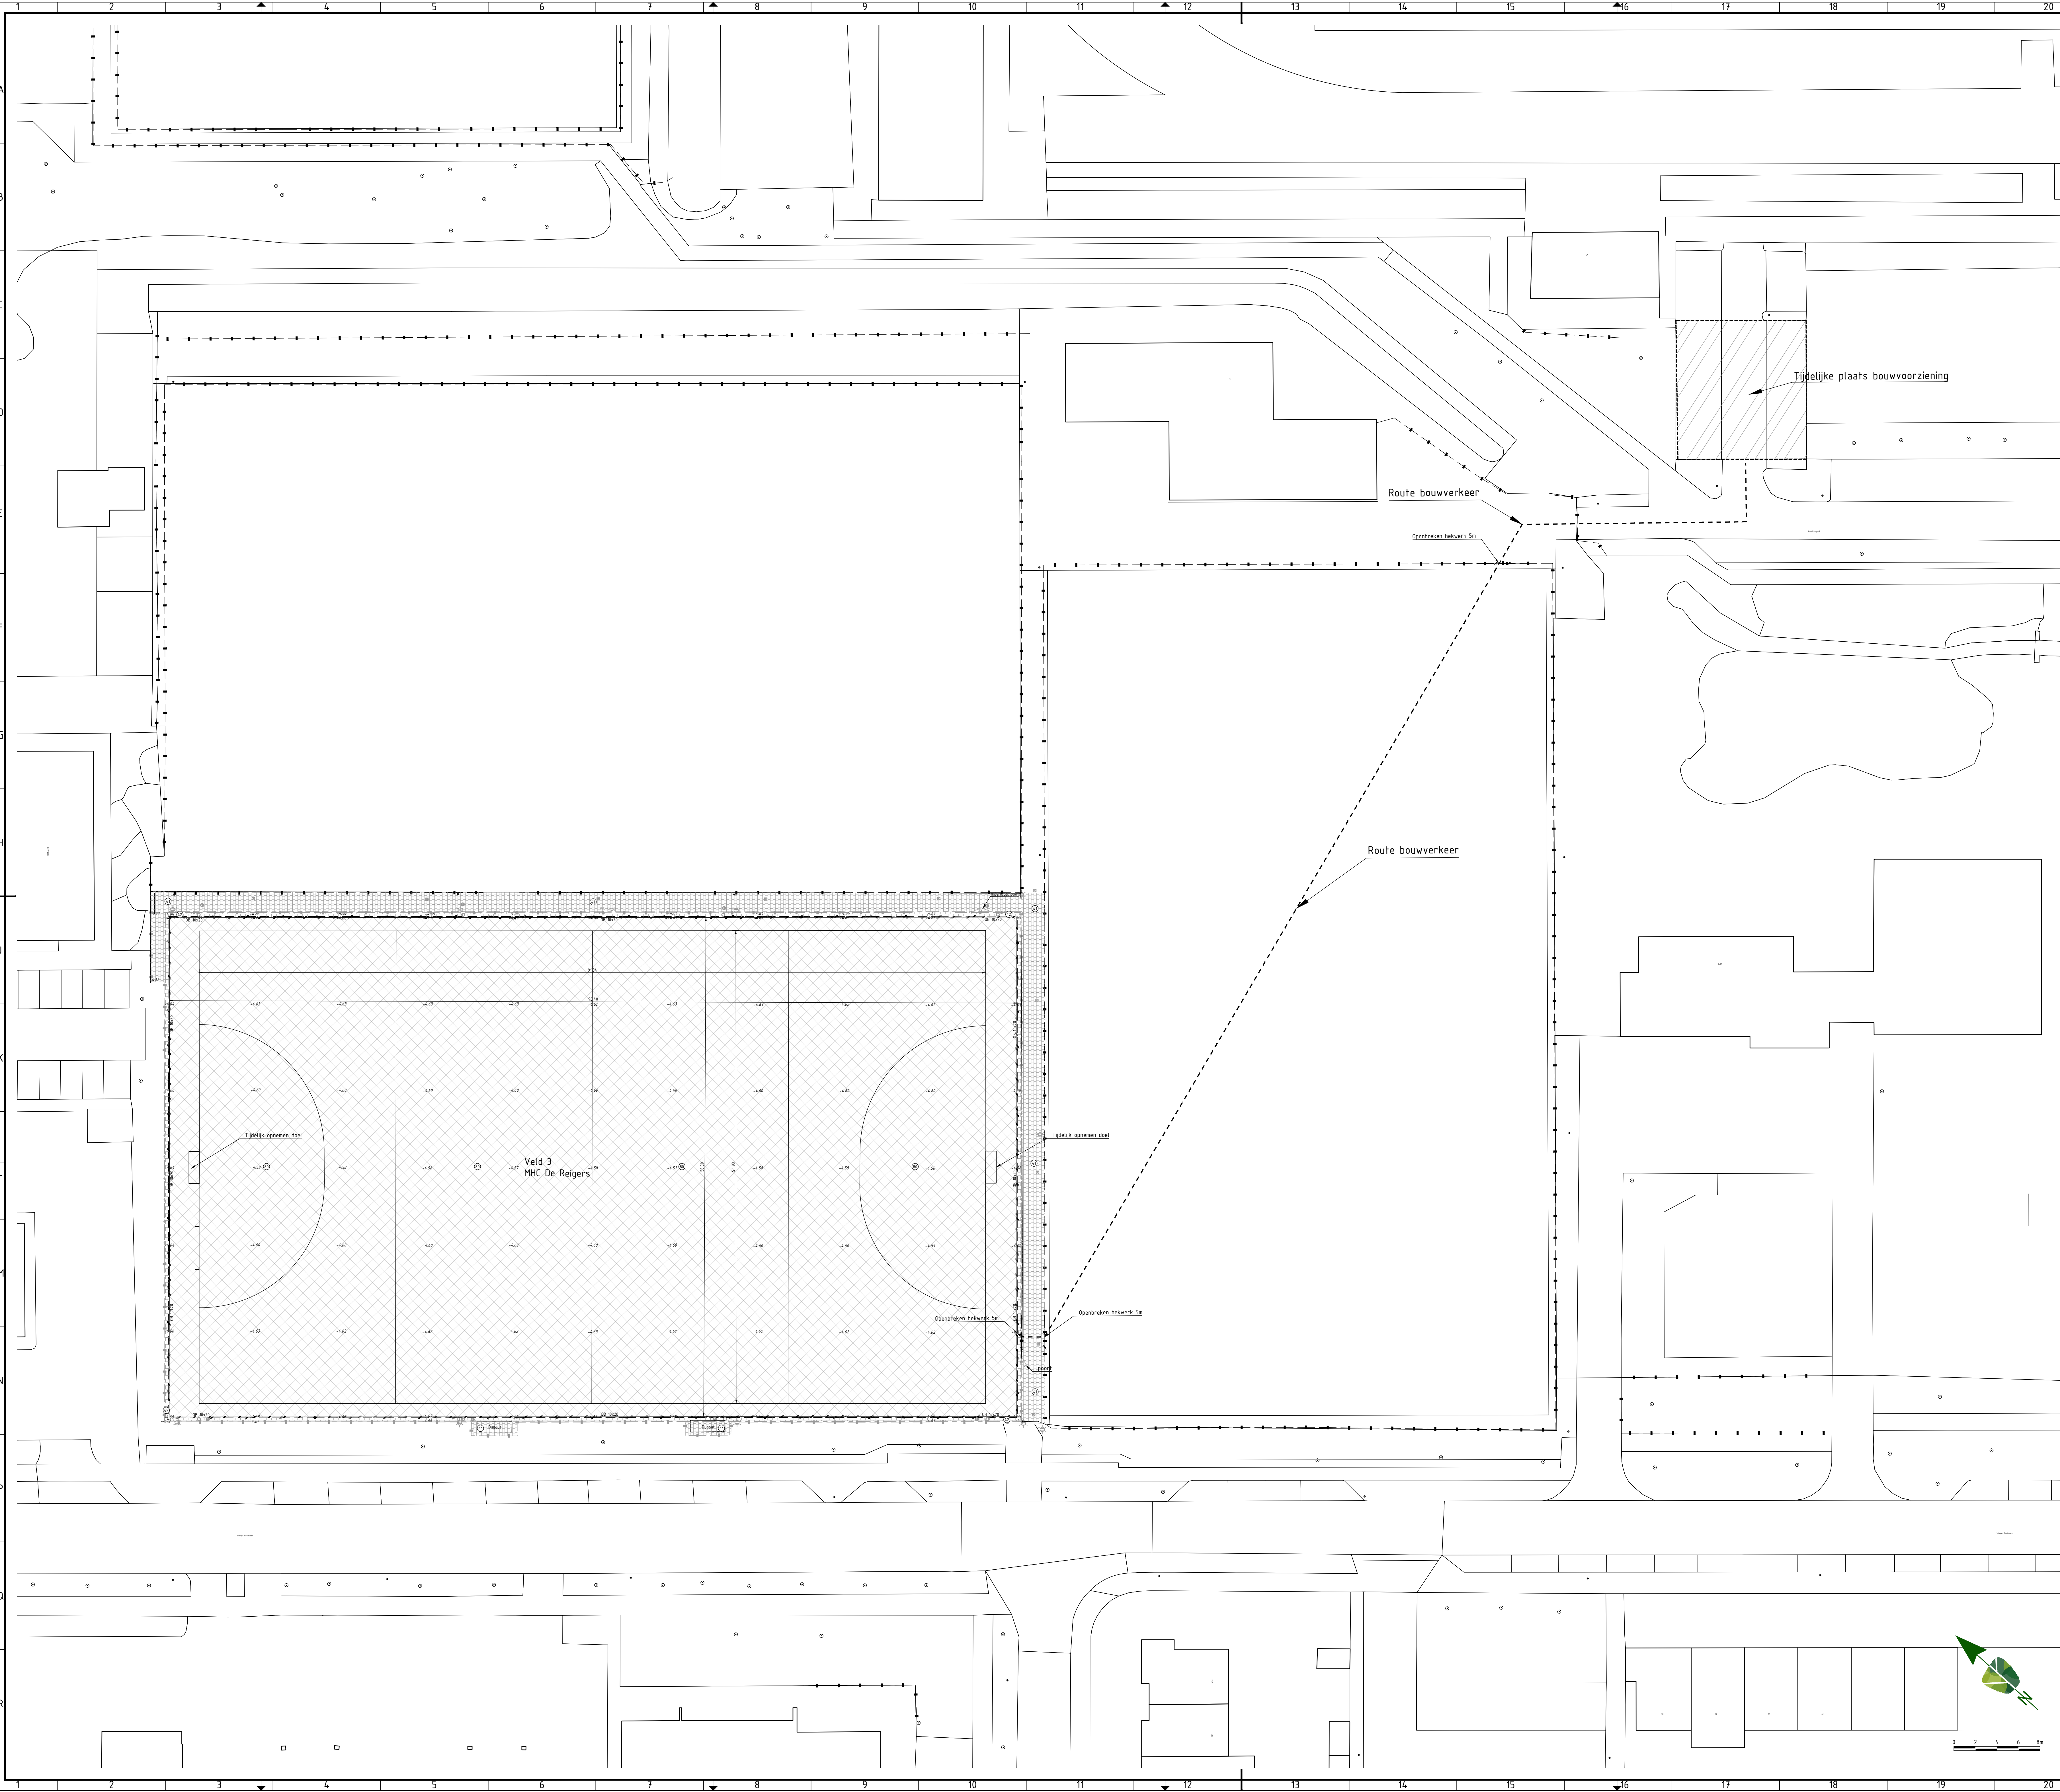

LEGENDA BESTAAND

ALGEMEEN
Contouren BGT
Bestaande hoogte (t.o.v. N.A.P.)
KANTOPLUITINGEN
OPSLUITBANDEN
Opsluitband 60x200 mm
ELEMENTENVERHARDING
BETONTEGELS
Betontegels 300x300x45 mm, halfsteensverband
RIOLERINGEN
KOLKEN EN KOLKAANSLUITLEIDINGEN
Straatkolk 300x300 mm
Sproeier
Inspectiepuf, drainage
TERREINAFSCHEIDING
KUNSTMATIG
Hakwerk
Ballewanger
OPENBARE VERLICHTING
MASTEN
Lichtmast paaltop

LEGENDA VERWIJDEREN

KANTOPLUITINGEN
OPSLUITBANDEN
Opnieuw stellen opsluitband 100x200 mm
ELEMENTENVERHARDING
BETONTEGELS
Herstraten betontegels 600x400x45 mm, halfsteensverband
DIVERSE
Verwijderen kunstgrasmat
TERREINAFSCHEIDING
KUNSTMATIG
Openbreken hekwerk

OVERZICHT
Schaal 1:2500

SMIT
Groenadvies

Harmerlaag 11 | 1741 LA Schagen | www.smitsgroenadvies.nl

project
ROK sport en recreatievelden

onderwerp
Bestaande/opbrek situatie MHC Reigers

opdrachtgever
Gemeente Haarlemmermeer

ontwerper
L. Oudeaen
projectleider
J. Smit

status
Definitief

datum
23-01-2025

formaat
A0

paraaf

datum
xx-xx-xxxx

projectnummer
P240494

tekeningsnummer
_DO_201

versie
1.0

blad
01 van 01

WIJZNR. DATUM GETEKEND WIJZIGING

0 2 4 6 8m