


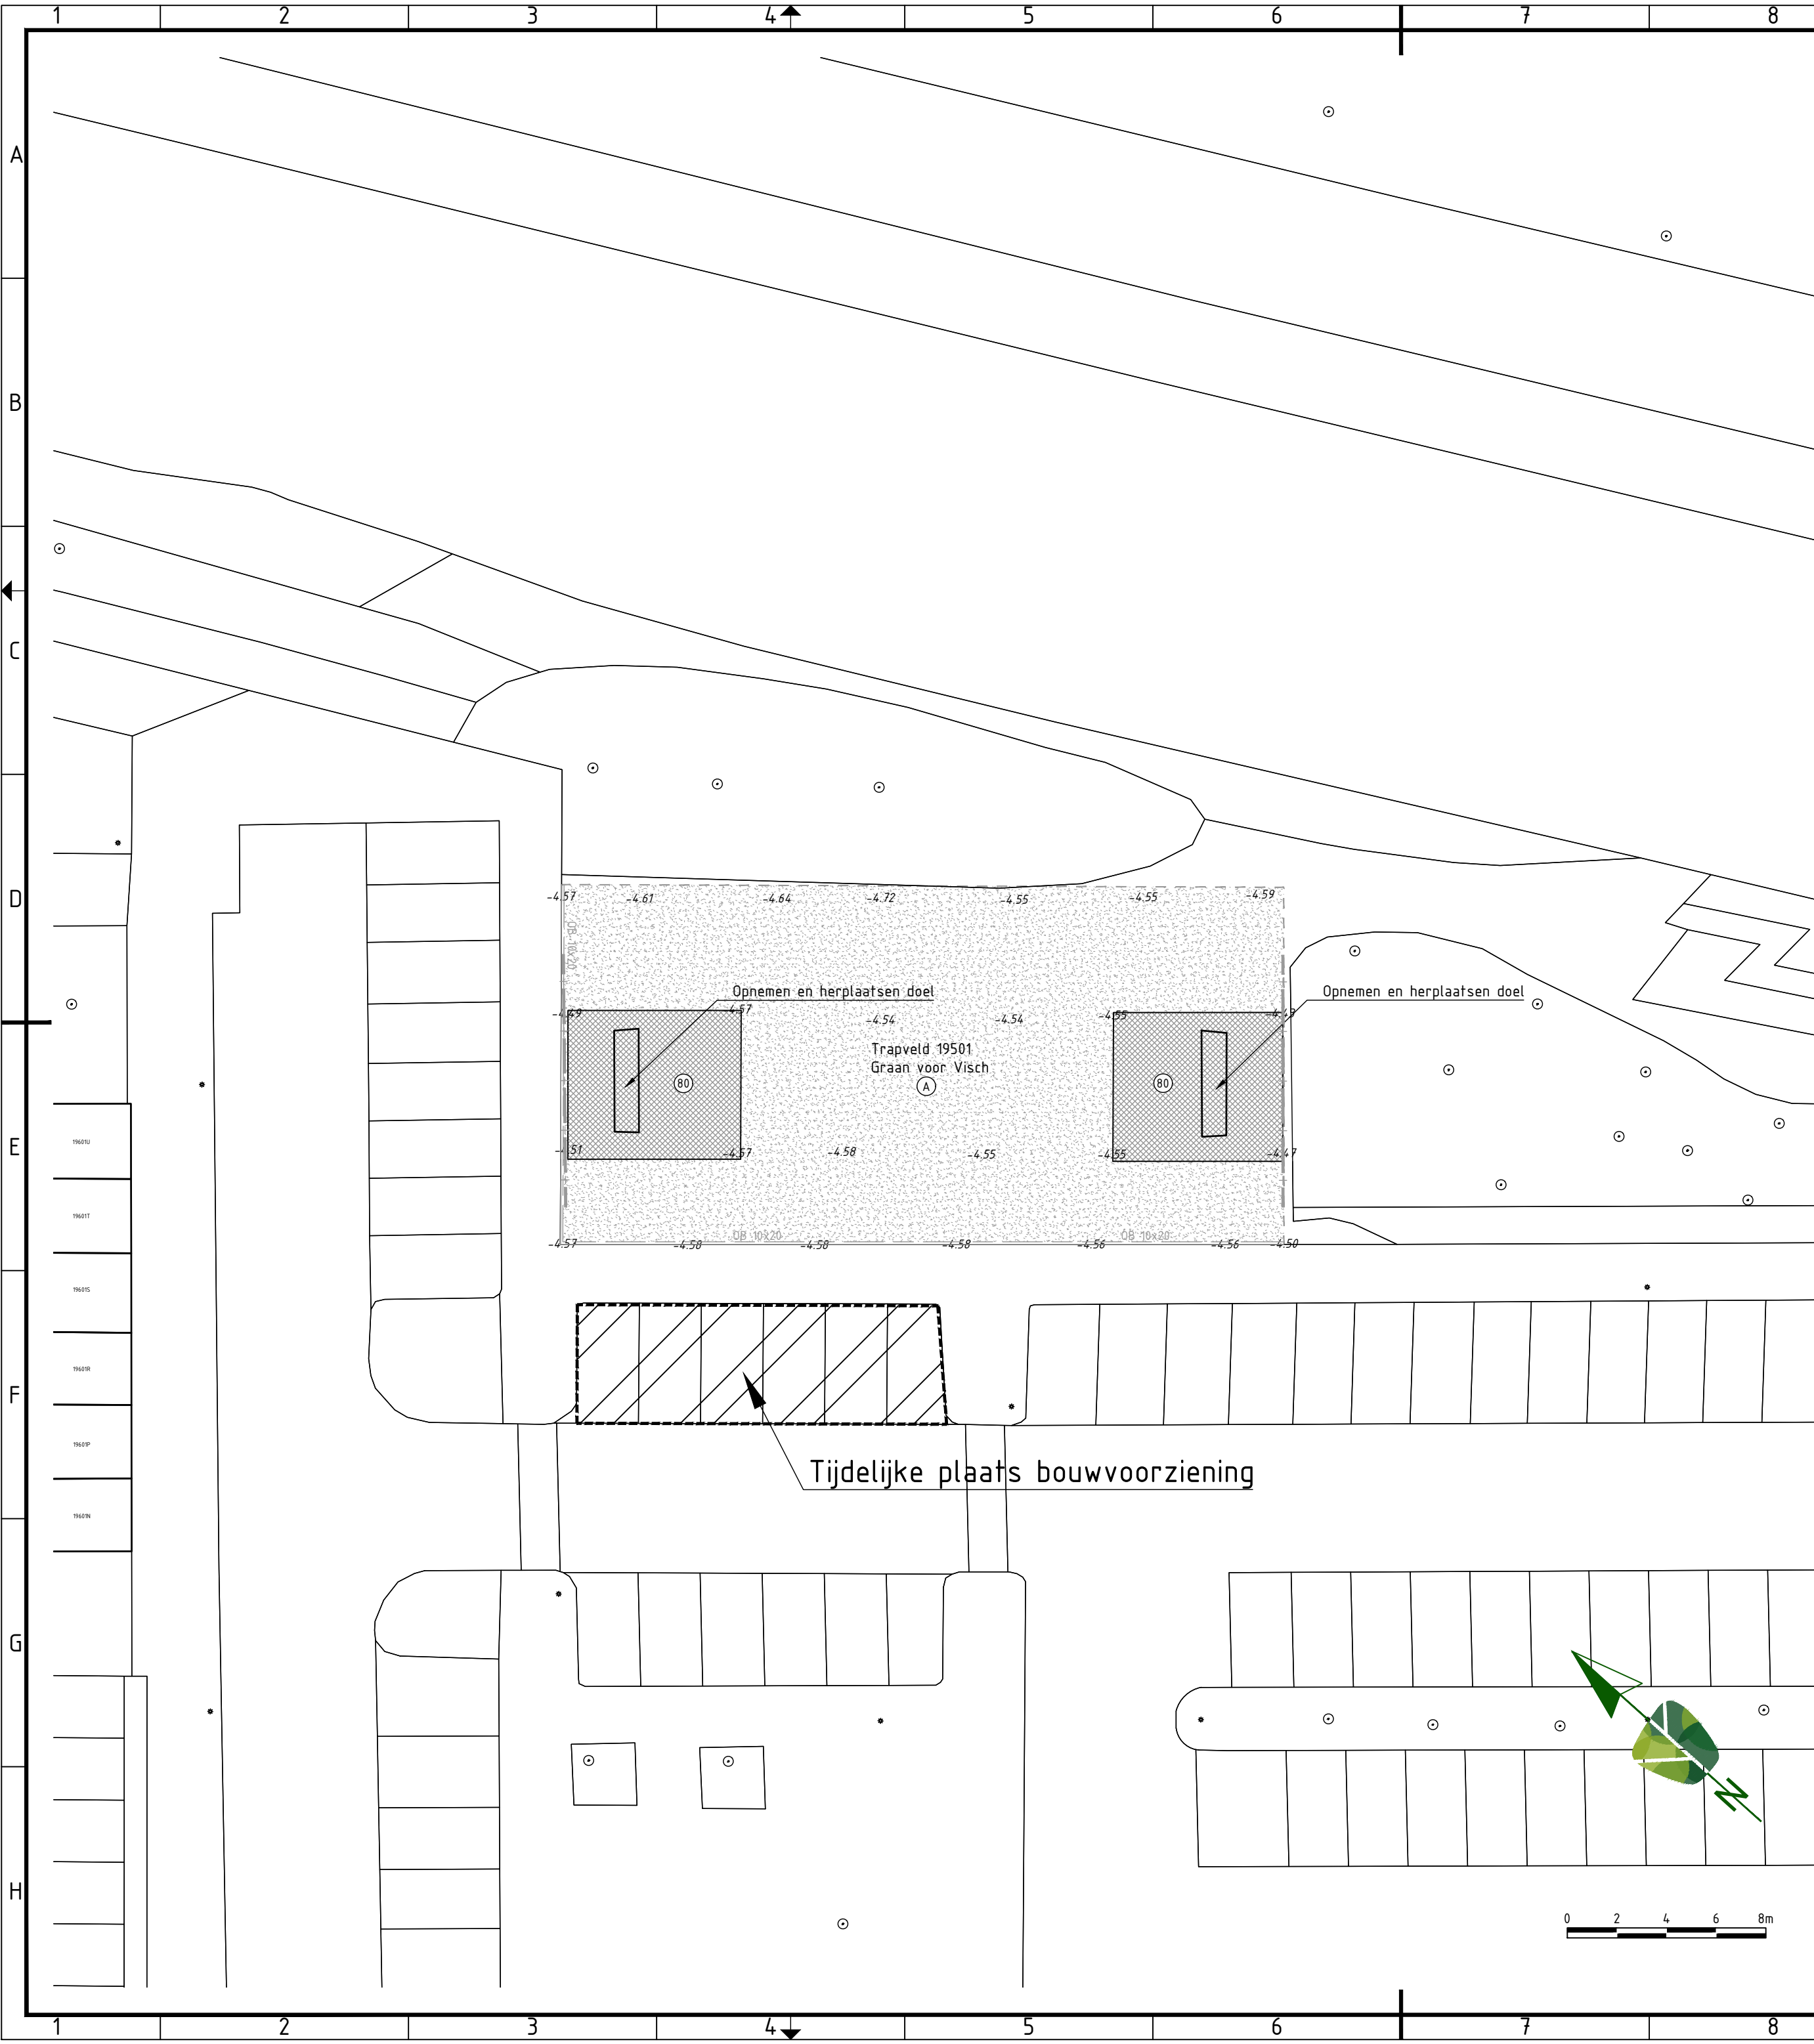

LEGENDA BESTAAND

ALGEMEEN

Contouren BGT
Bestaande hoogte

KANTOPSLUITINGEN

OPSLUITBANDEN
Opsluitband 100x200 mm

GROENVOORZIENINGEN

Materiaalgrens groenvoorzieningen

TERREINAFSCHEIDING

KUNSTMATIG

Ballenvangers

LEGENDA VERWIJDEREN

ELEMENTENVERHARDING

DIVERSE

Verwijderen kunstgrasmat

GROENVOORZIENINGEN

Cunet te verwijderen gras



WIJZNR. DATUM GETEKEND WIJZIGING



Harmenkaag 11 | 1741 LA Schagen | www.smitgroenadvies.nl | info@smitgroenadvies.nl

projectnummer	tekeningnummer	versie	blad	01
P240494	_DO_201	1.0	van	01

project
ROK sport en recreatievelden 2025

status
Definitief

datum
14-01-2025

onderwerp

Bestaande/opbrek situatie Trapveld Graan voor Visch

formaat
A2

opdrachtgever

Gemeente Haarlemmermeer

ontwerper
L. Olieadam

projectleider
J. Smit

paraaf
datum
xx-xx-xxxx

paraaf
datum
xx-xx-xxxx

