


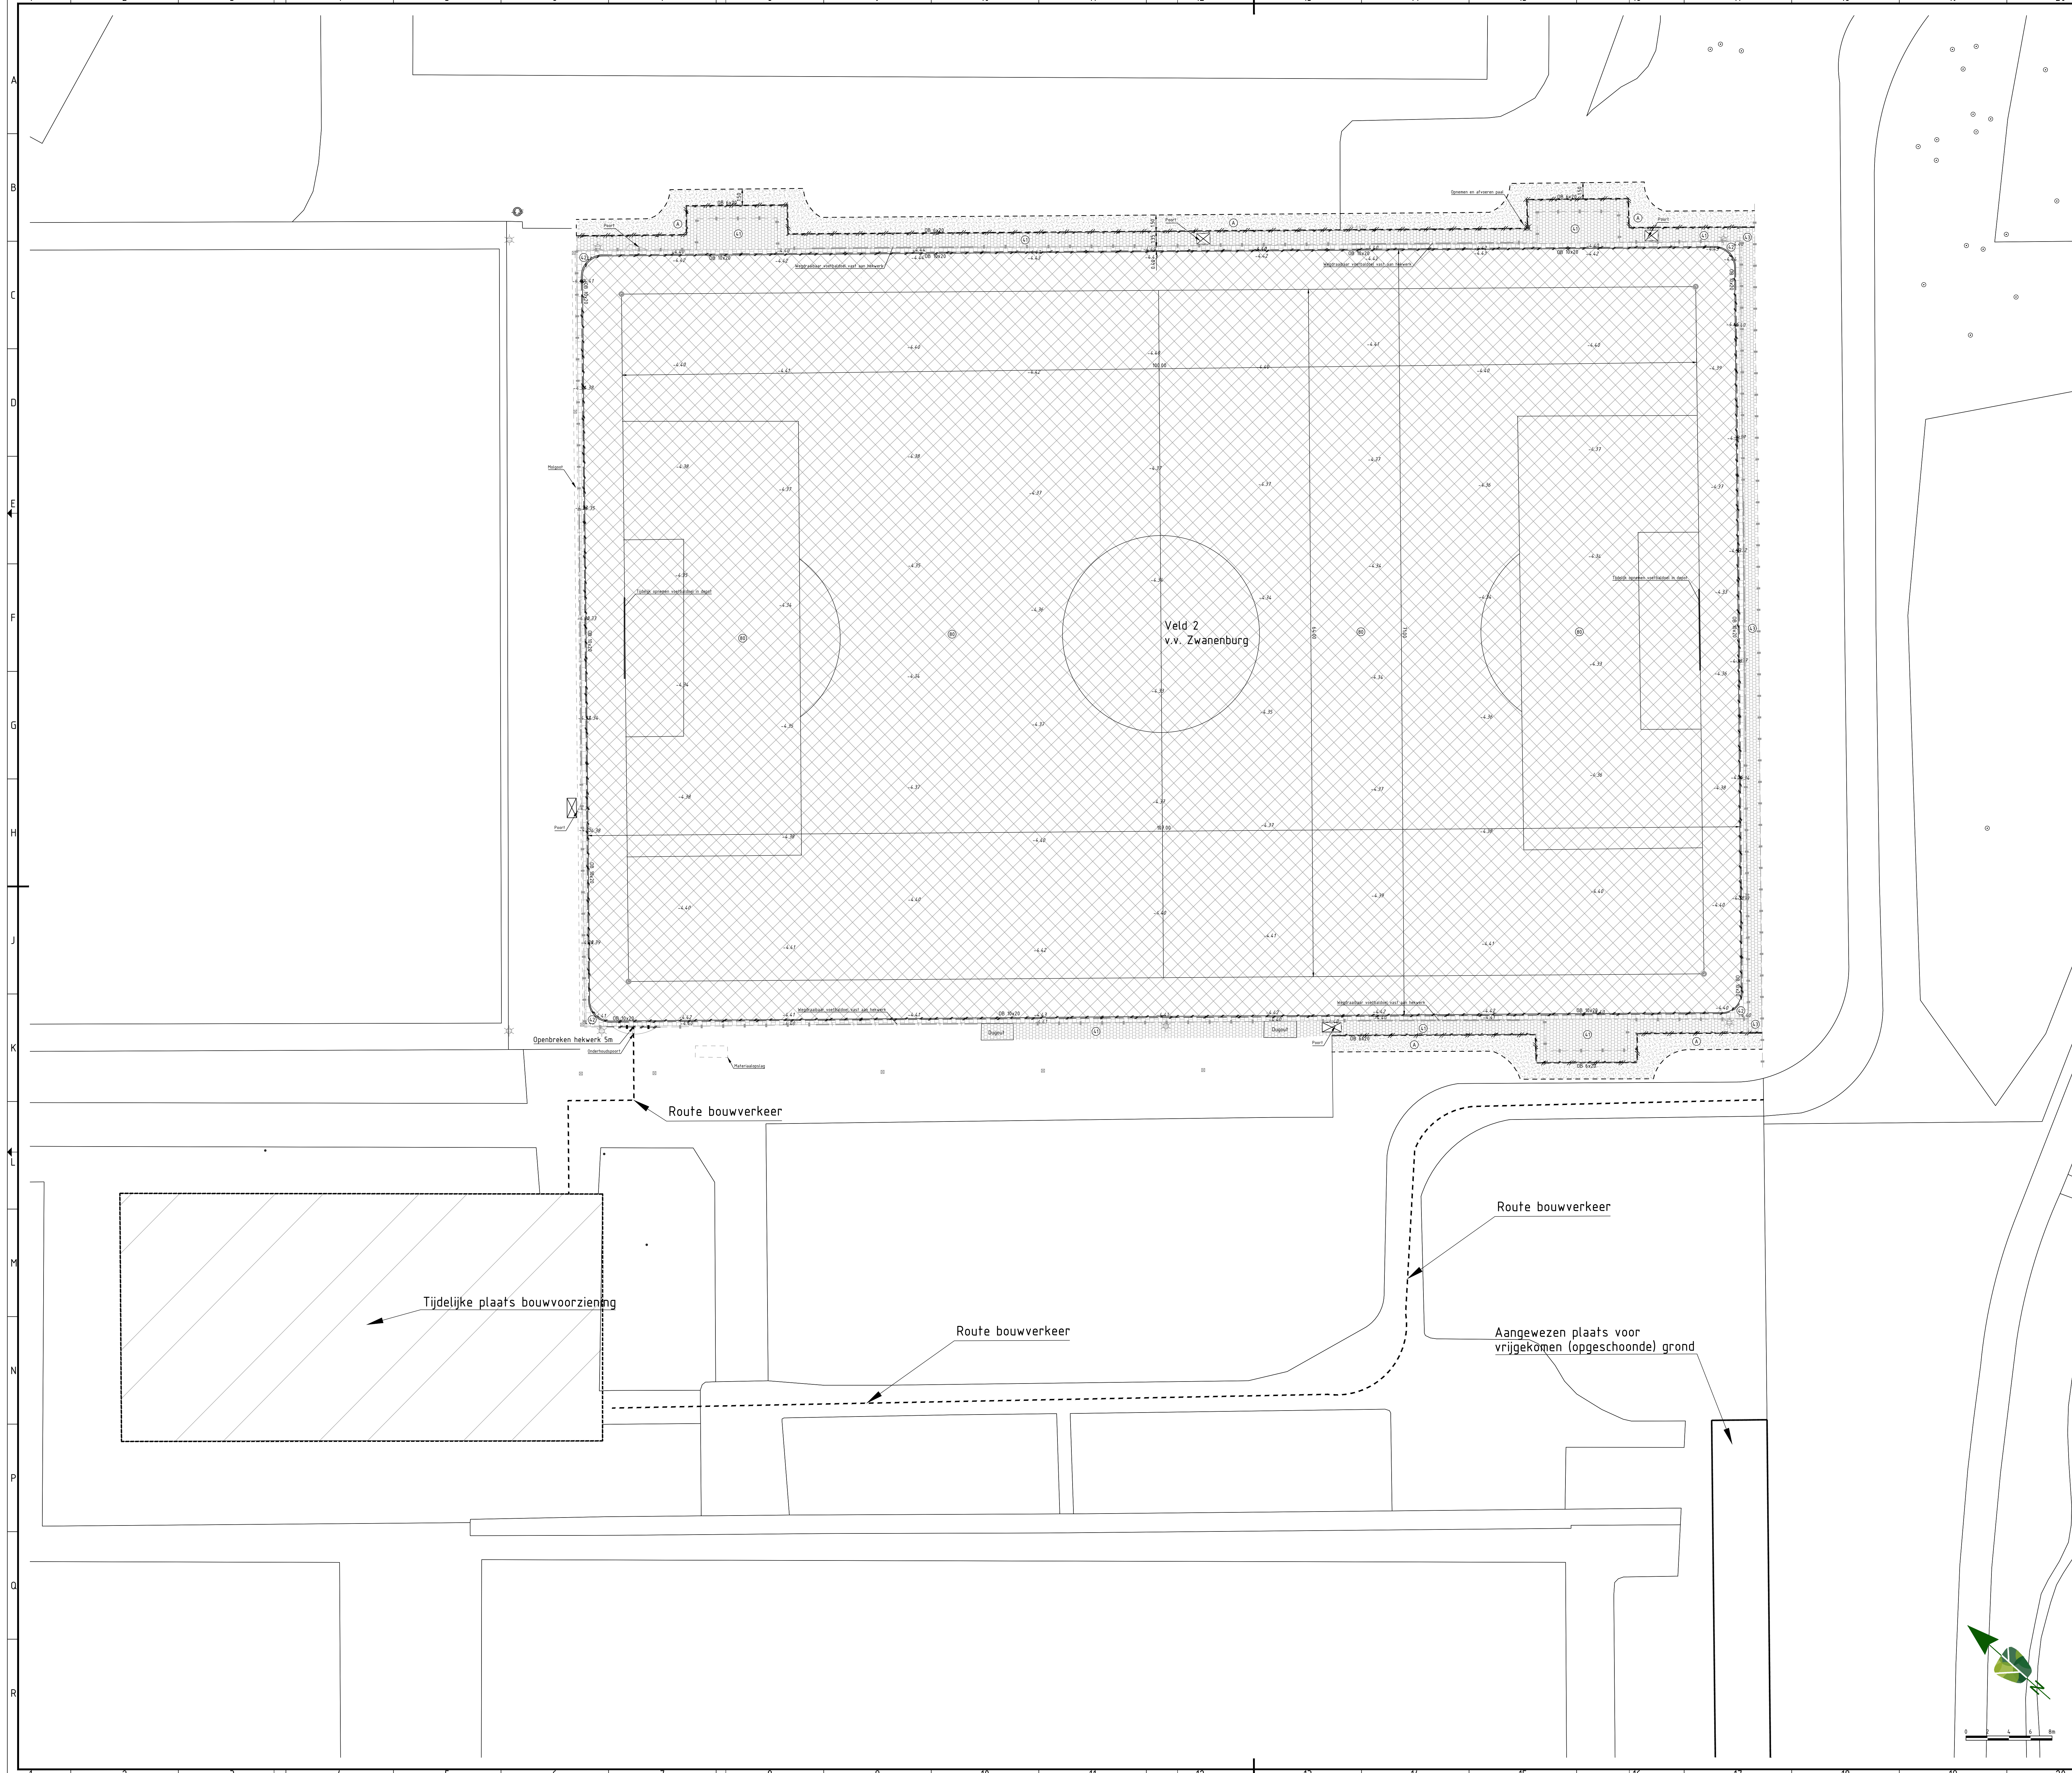

LEGENDA BESTAAND

ALGEMEEN

Contouren BGT

Bestaande hoogte

RIOLERINGEN

Straatkolk 300x300 mm

TERREINAFSCHEIDING

KUNSTMATIG

Hekwerk

Rasterhekwerk

OPENBARE VERLICHTING

MASTEN

Lichtmast paaltop

LEGENDA VERWIJDEREN

KANTOPLUITINGEN

OPSLUITBANDEN

Opnieuw stellen opsluitband 60x200 mm

Opnieuw stellen opsluitband 100x200 mm

ELEMENTENVERHARDING

BETONTEGELS

Herstraten betontegels 300x300x45 mm, halfsteensverband

Opnemen betontegels in depot 300x300x45 mm, halfsteensverband

Grond 50 cm ontgraven f.b.v. verwijderen wortels

Herstraten betontegels 600x400x45 mm, halfsteensverband

DIVERSE

Verwijderen kunstgrasmat

Verwijderen walstoff mat

GROENVOORZIENINGEN

Materiaalgrens groenvoorzieningen

Zoden en grond afvoeren ca. 3cm

STRAATMEUBILAIR


Verwijderen vaste paal

Opnemen hoekvlag

TERREINAFSCHEIDING

KUNSTMATIG

Openbreken hekwerk

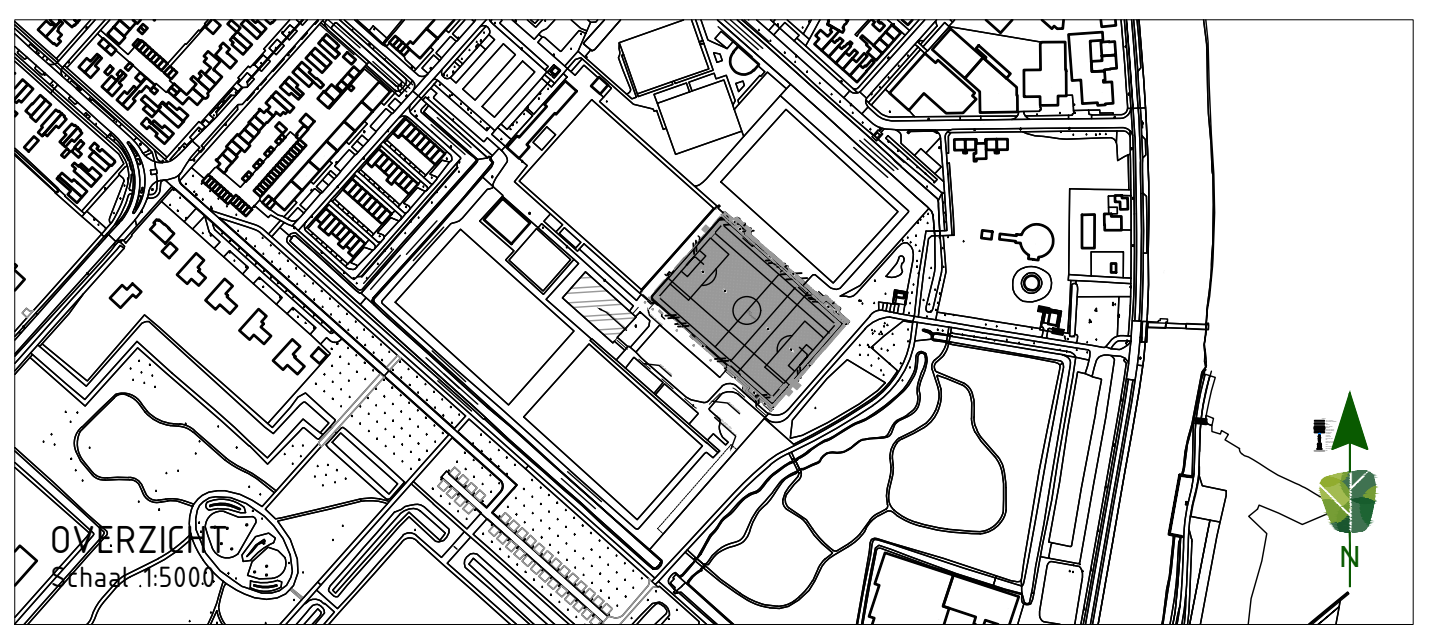

WIJZNR. DATUM GETEKEND WIJZIGING			
SMIT Groenadvies Harmerlaag 11 1741 LA Schagen www.ontgrijsadvies.nl			
projectnummer	P240494	tekeningsnummer	_DO_201
versie	1.0	blad	01
van		van	01
project	ROK sport en recreatievelden	status	Definitief
onderwerp	Bestaande/opbrek situatie vv Zwanenburg	datum	14-01-2025
opdrachtgever	Gemeente Haarlemmermeer	schaal	1:200
ontwerper	L. Oudeaen	formaat	A0
projectleider	J. Smit	paraaf	xxxx-xxxx
datum	xxxx-xxxx	paraaf	xxxx-xxxx