


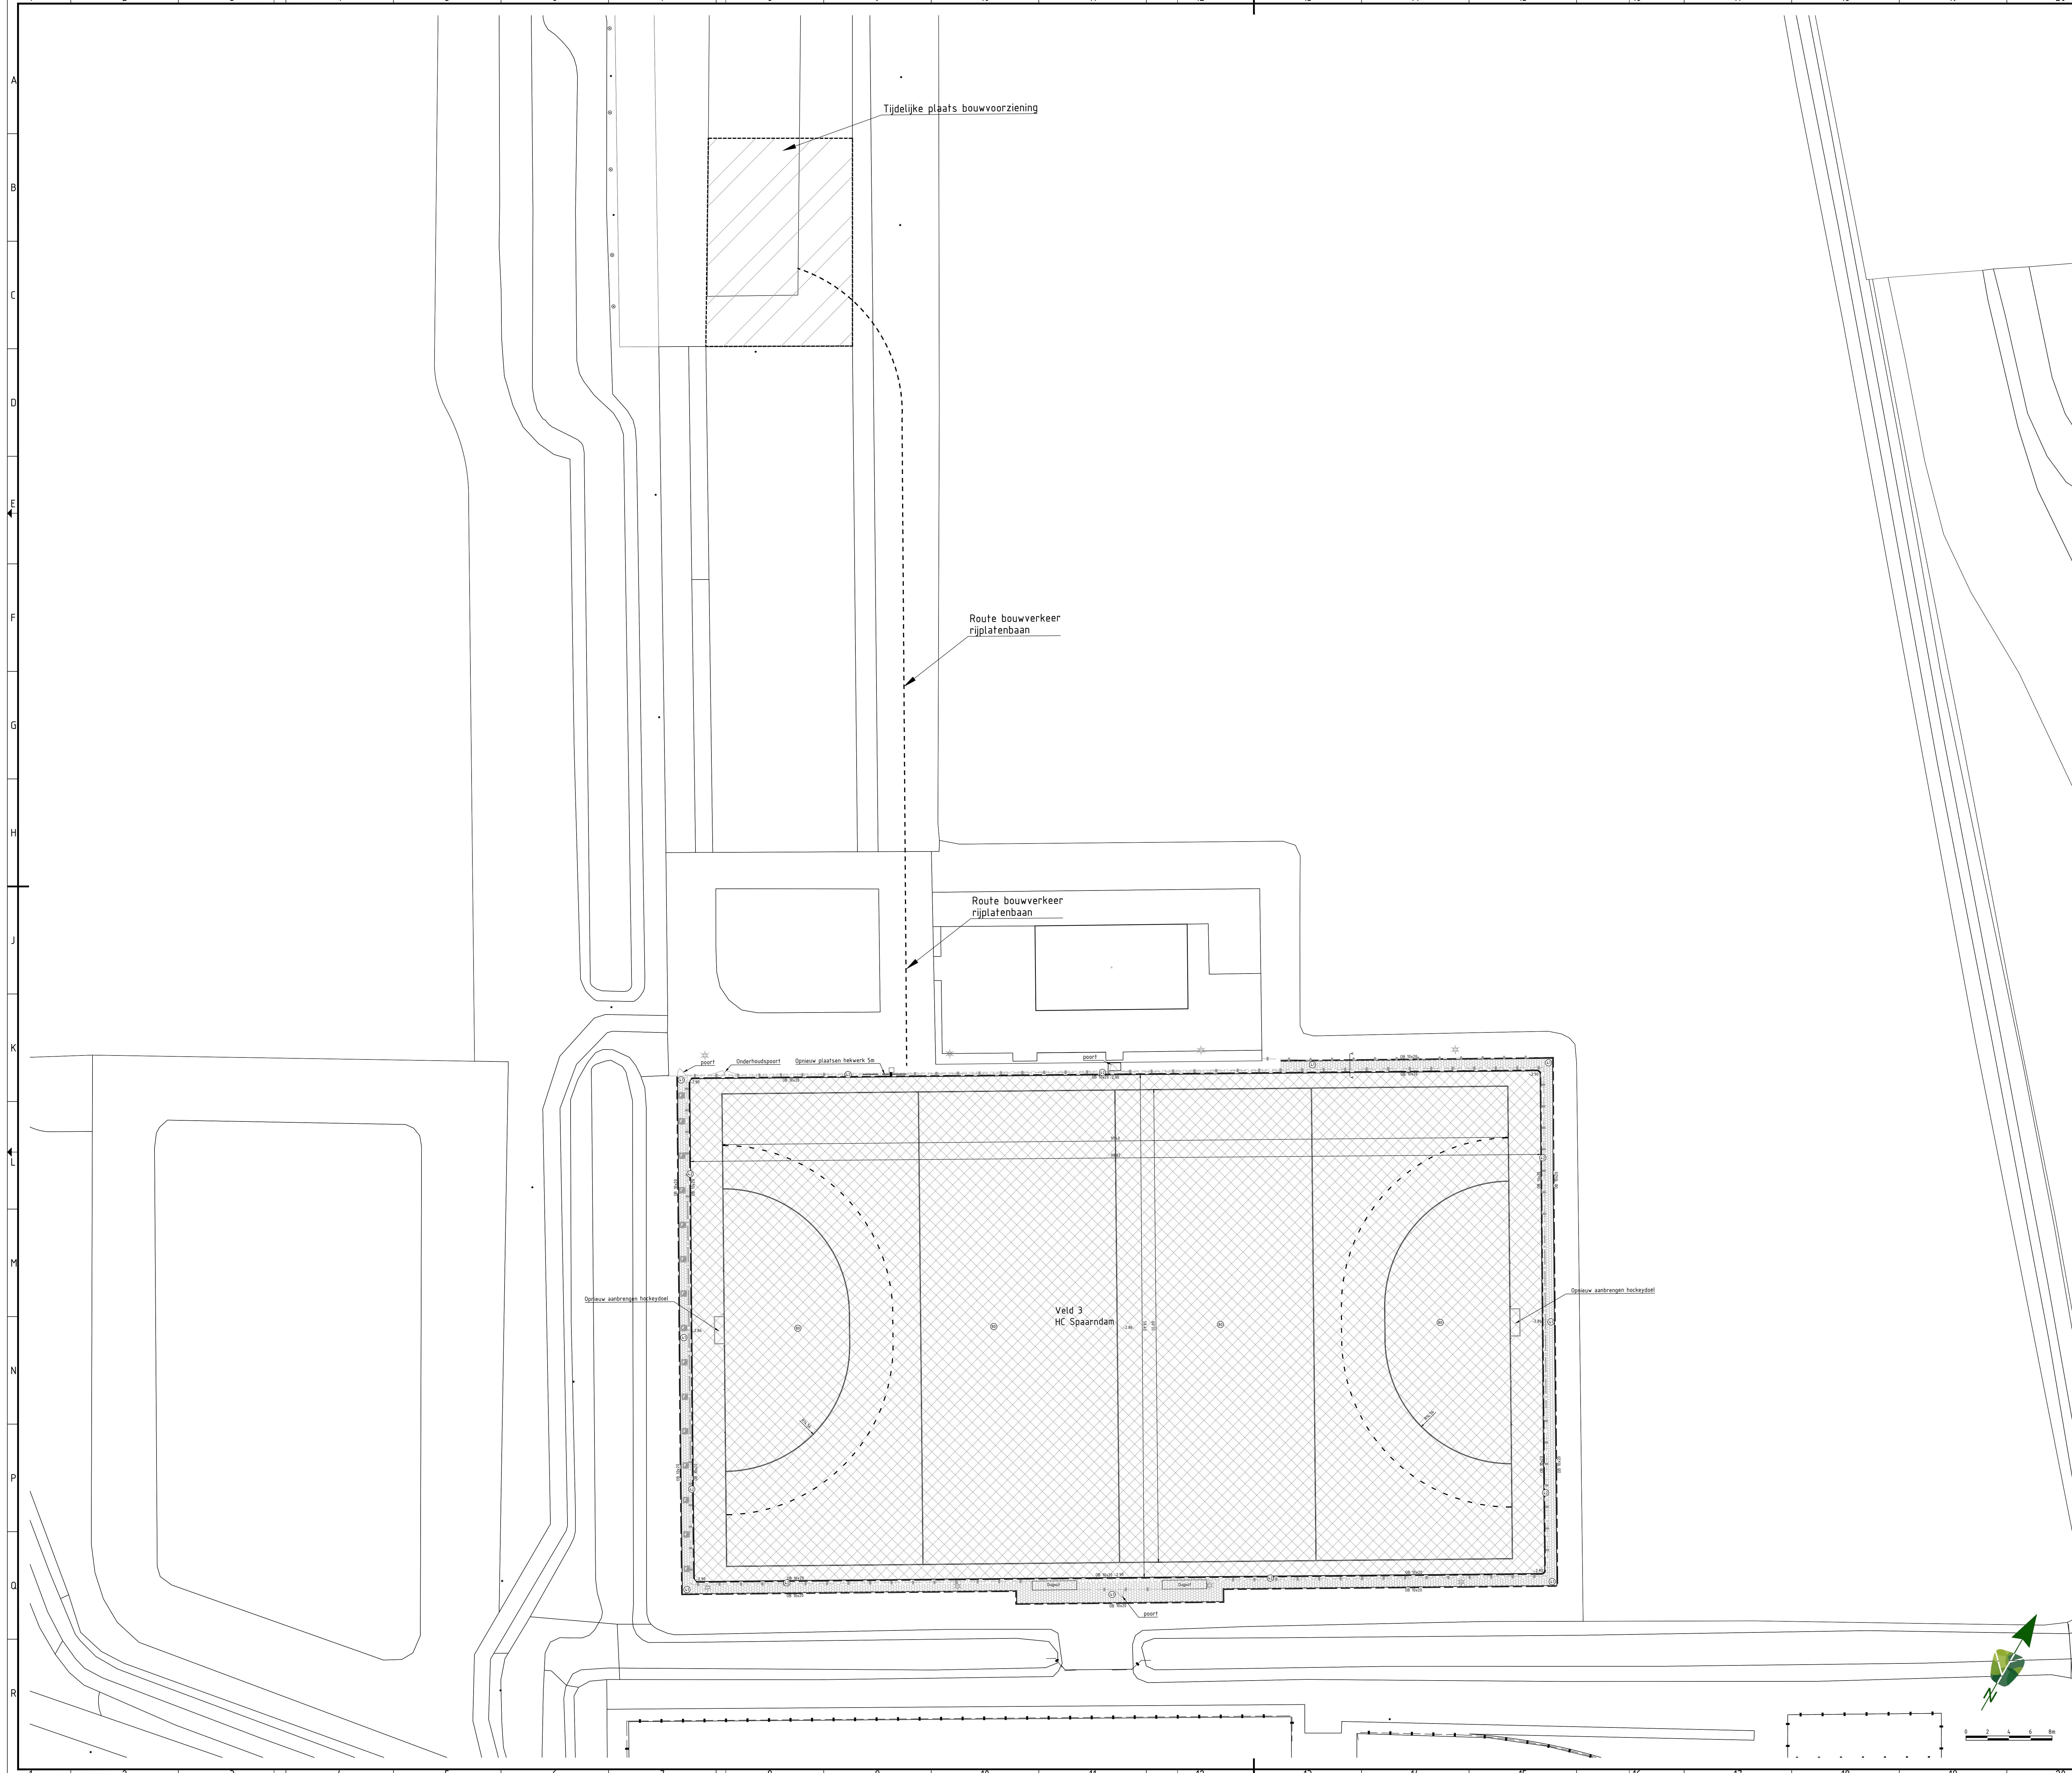

LEGENDA BESTAAND

ALGEMEEN

Contouren BGT

RIOLERINGEN

KOLKEN
Straafkolke 300x450 mm

INSPECTIEPUTTEN DRAINAGE
Inspectieput, drainage

INSPECTIEPUTTEN EN HULPSTUKKEN HWA RIODOL
Inspectieput van PP, HWA riool

TERREINAFSCHEIDING

KUNSTMATIG
Bestaand hekwerk

OPENBARE VERLICHTING

MASTEN
Lichtmast paaltop

LEGENDA NIEUW

ALGEMEEN

Nieuwe hoogte
-2.10

KANTOPSLUITINGEN

OPSLUITBANDEN
Opnieuw stellen opsluitband 100x200 mm

ELEMENTENVERHARDING

BETONTEGELS
Herstraten betontegels 300x300x45 mm, halfsteensverband
Herstraten betontegels 600x400x45 mm, halfsteensverband

DIVERSE

Aanbrengen kunstgrasmat
Aanbrengen walkoff mat

TERREINAFSCHEIDING

KUNSTMATIG
Opnieuw aanbrengen hekwerk

WIJZNR. DATUM GETEKEND WIJZIGING

SMIT

Groenadvies

project
ROK sport en recreatievelden

onderwerp
Nieuwe situatie HC Spaarndam

opdrachtgever
Gemeente Haarlemmermeer

projectnummer
P240494

tekeningsnummer
_DO_401

ontwerper
L. Oudekam

projectleider
J. Smit

versie
1.0

status
Definitief

paraaf

blad
01 van 01

datum
14-01-2025

formaat
A0

datum
xx-xx-xxxx

datum
xx-xx-xxxx