



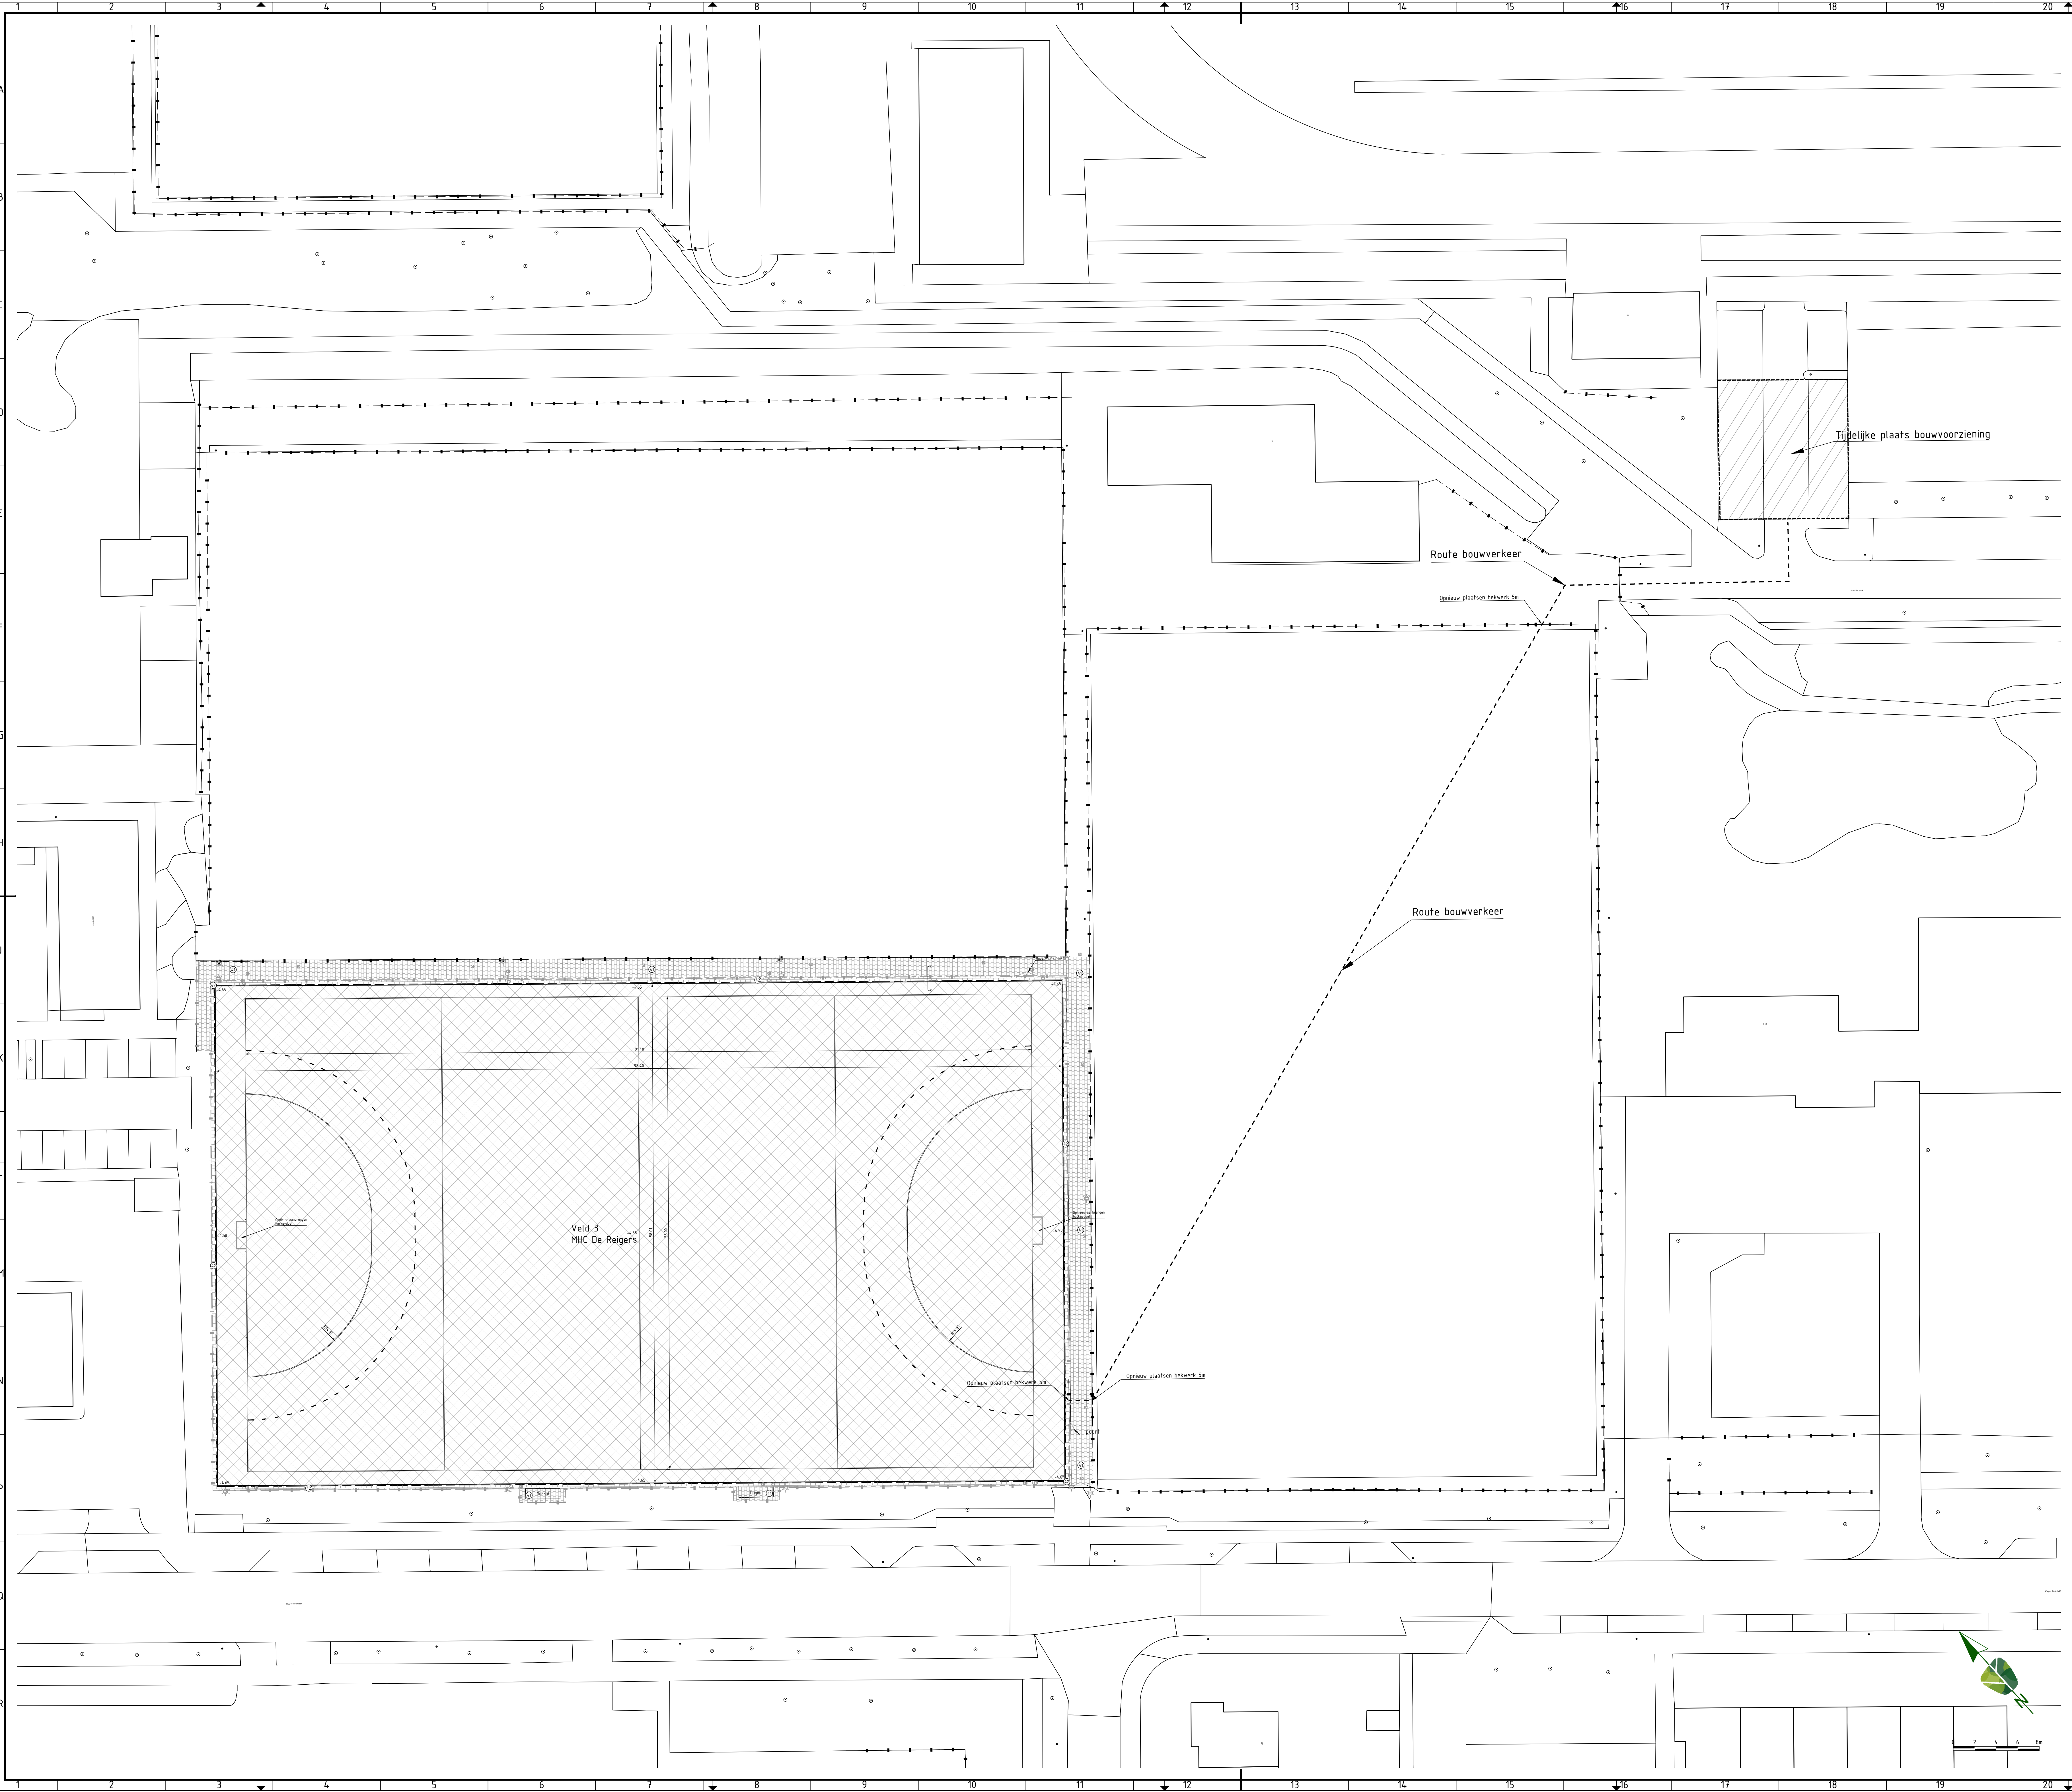

LEGENDA BESTAAND	
ALGEMEEN	
	Contouren BGT
KANTOPSLUITINGEN	
	Opsluitband 60x200 mm
ELEMENTENVERHARDING	
	Betontegels 300x300x45 mm, halfsteensverband
RIOLERINGEN	
	KOLKEN EN KOLKAANSLUITLEIDINGEN
	Straatkolk 300x300 mm
	Spreeler
	Inspectiegul. drainage
TERREINAFSCHEIDING	
	KUNSTMATIG
	Hekwerk
	Ballenwinger
OPENBARE VERLICHTING	
MASTEN	
	Lichtmast paaltop
LEGENDA NIEUW	
ALGEMEEN	
	Nieuwe hoogte
KANTOPSLUITINGEN	
	Opsluitband 100x200 mm
ELEMENTENVERHARDING	
	BETONTEGELS
	Hersstraten betontegels 600x400x45 mm, halfsteensverband
DIVERSE	
	Aandbrengen kunstgrasmat
TERREINAFSCHEIDING	
	KUNSTMATIG
	Opnieuw plaatsen hekwerk

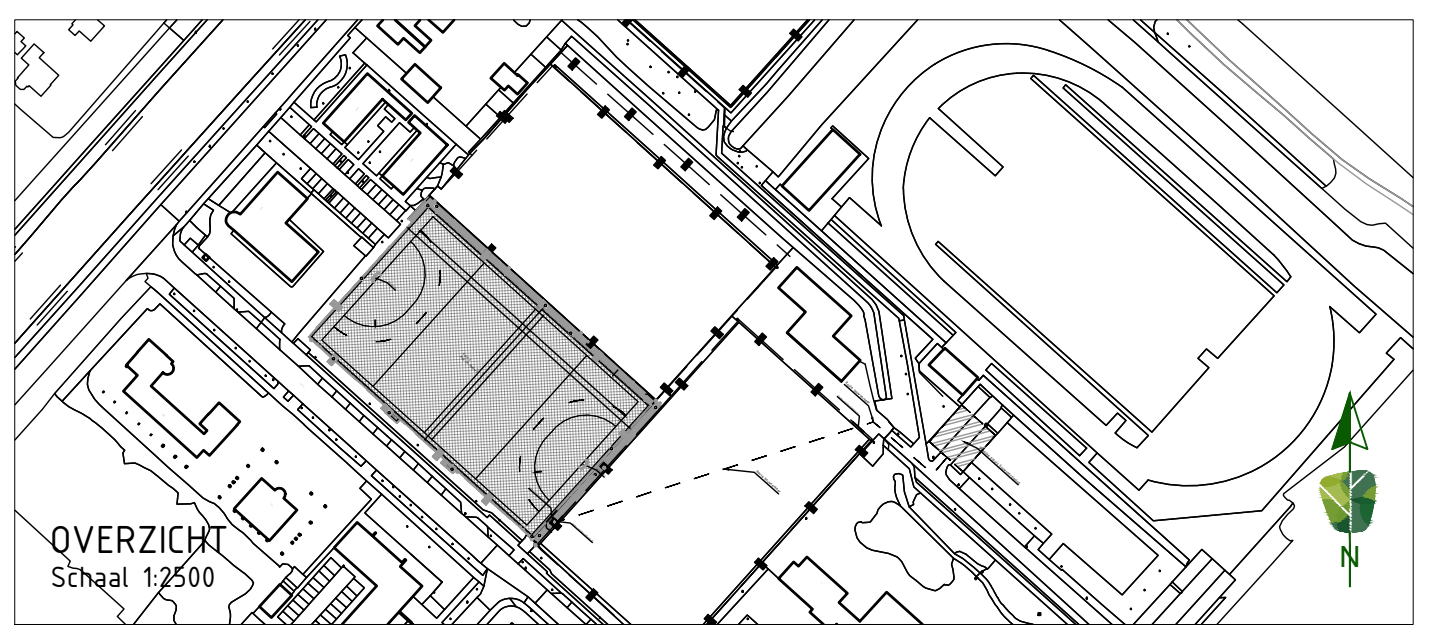

WIJZNR.		DATUM	GETEKEND	WIJZIGING	
					
Harmerlaag 11 1741 LA Schagen www.smitsgroenadvies.nl info@smitsgroenadvies.nl					
projectnummer P240494		tekeningsnummer _DO_401		versie 1.0	blad 01 van 01
project ROK sport en recreatievelden		status Definitief		datum 23-01-2025	
onderwerp Nieuwe situatie MHC Reigers		schaal 1:250		formaat A0	
opdrachtgever Gemeente Haarlemmermeer		ontwerper L. Oudeaen		paraaf	datum xx-xx-xxxx
		projectleider J. Smit		paraaf	datum xx-xx-xxxx