


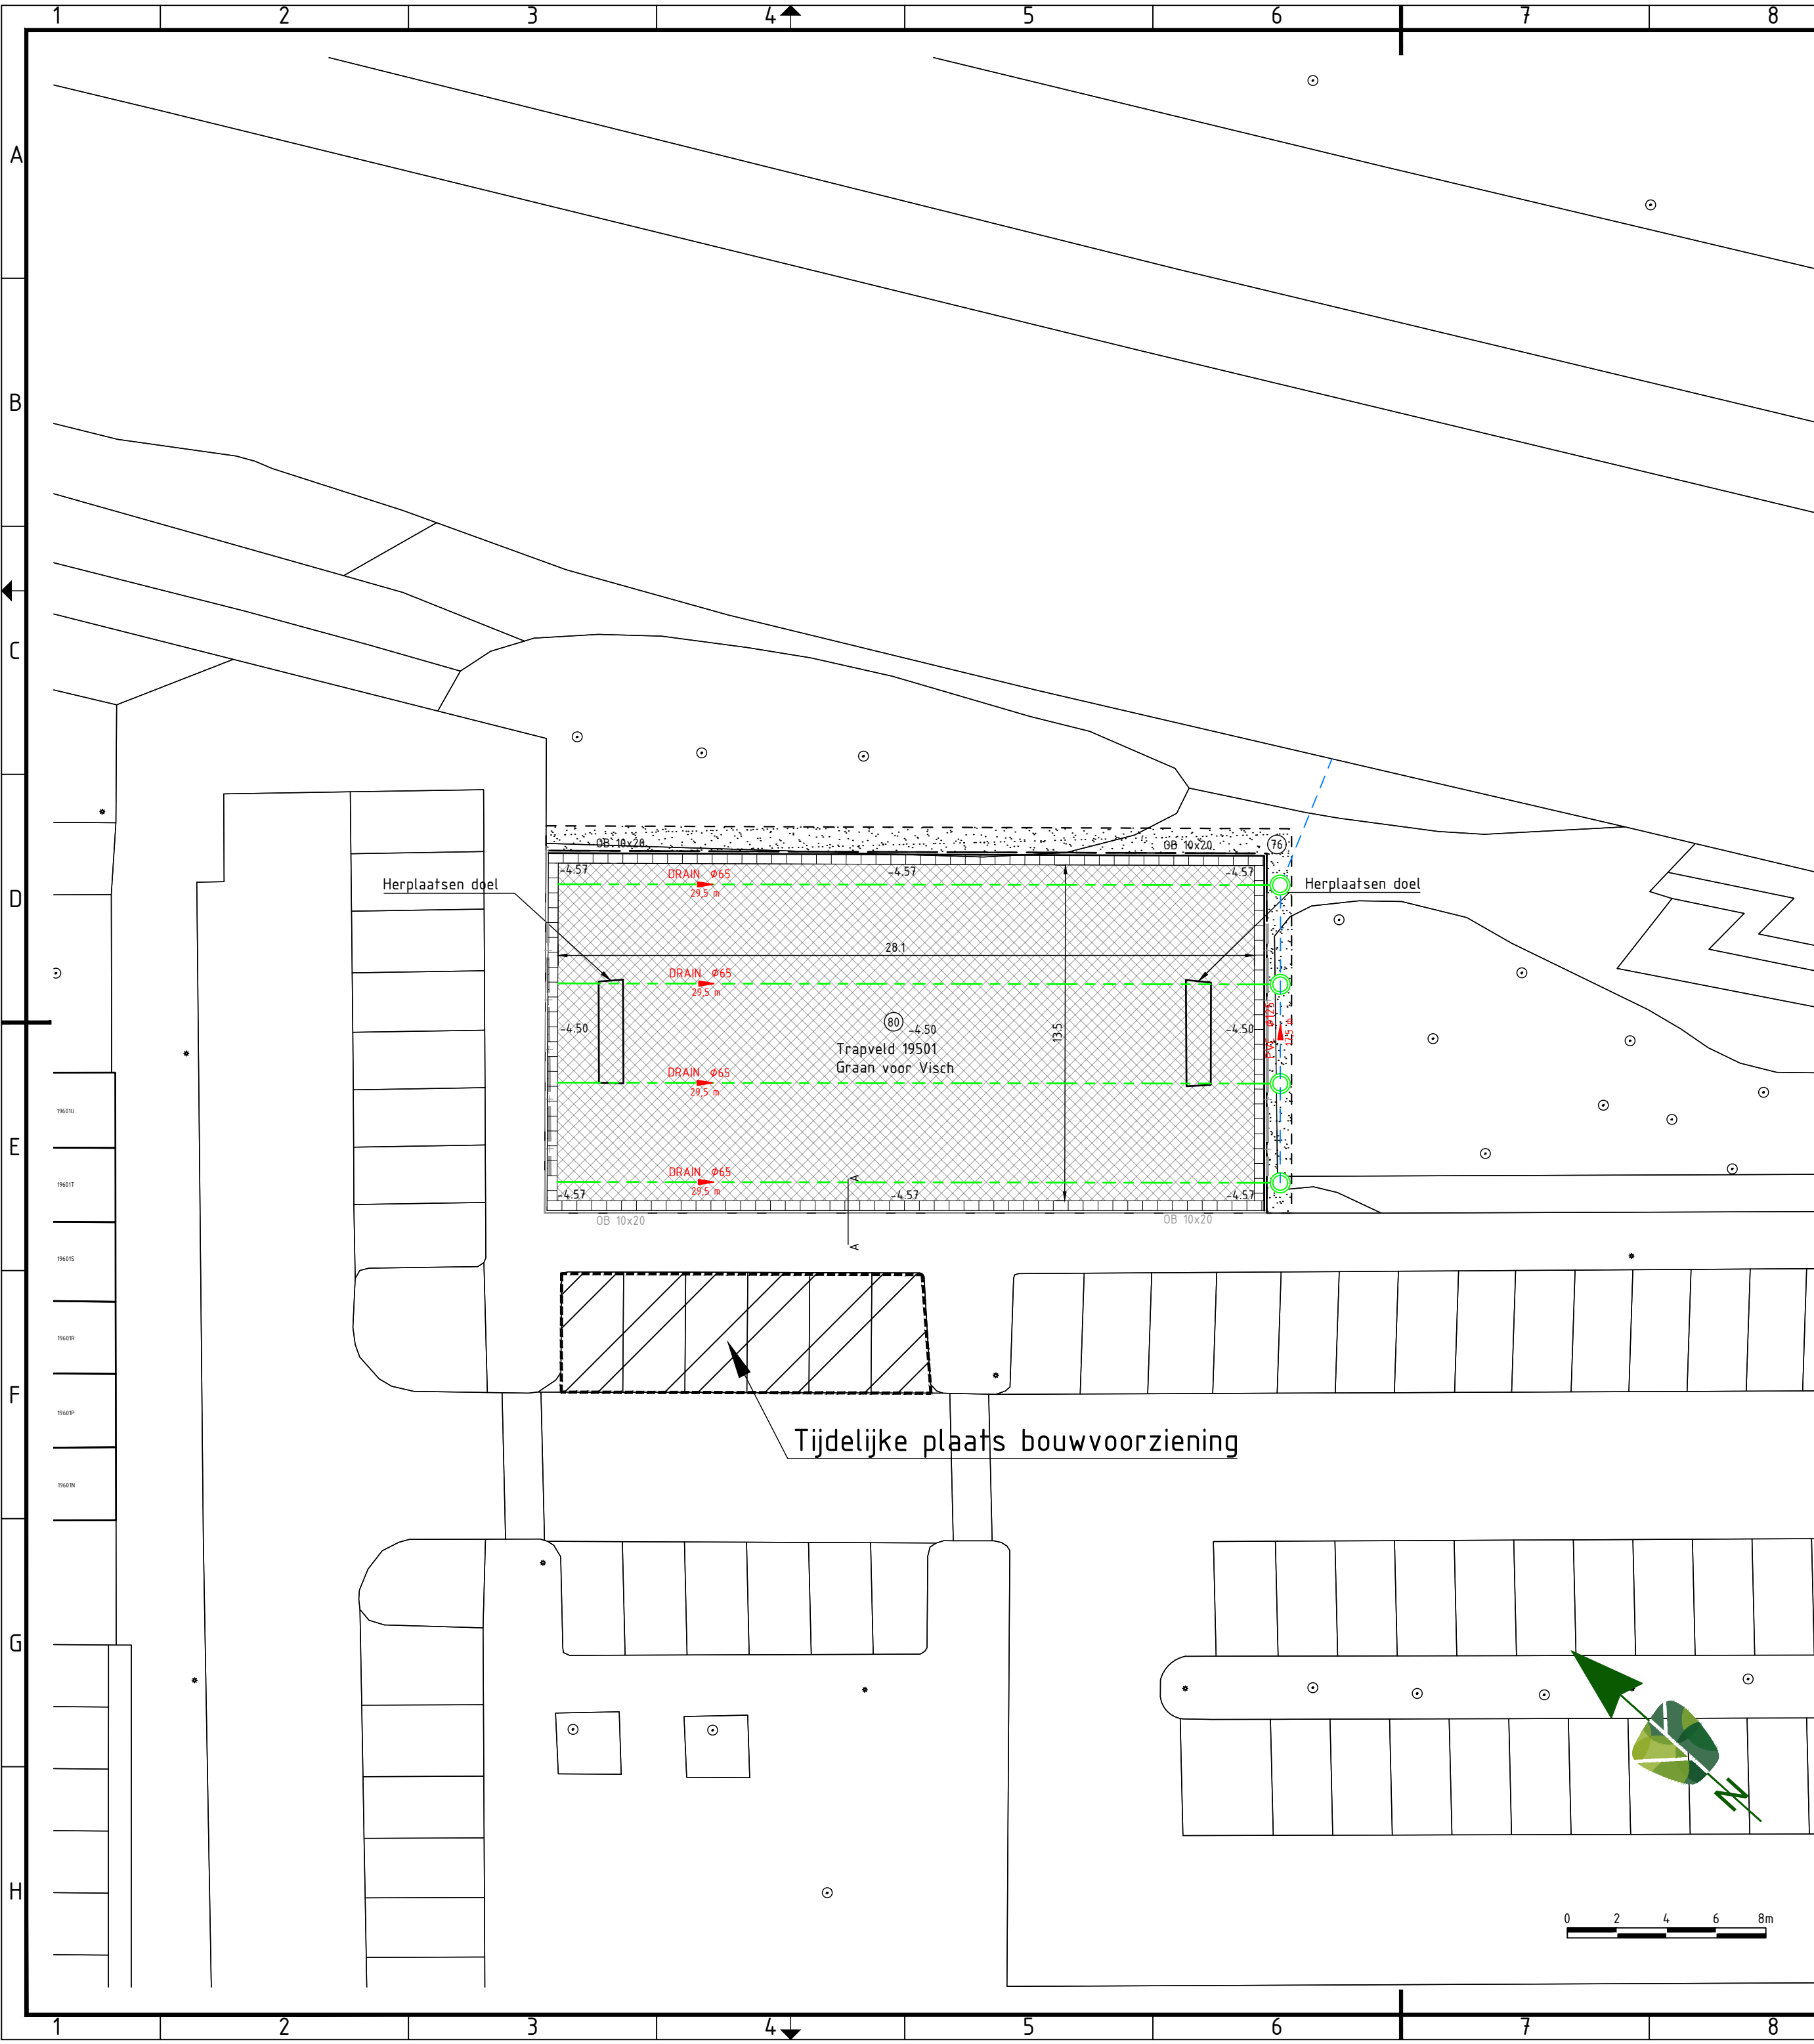

LEGENDA BESTAAND

ALGEMEEN

Contouren BGT

KANTOPSLUITINGEN

OPSLUITBANDEN

Opstuitband 100x200 mm

TERREINAFSCHEIDING

KUNSTMATIG

Ballenvangers

LEGENDA NIEUW

ALGEMEEN

Nieuwe hoogte (t.o.v. N.A.P.)

KANTOPSLUITINGEN

OPSLUITBANDEN

Aanbrengen opstuitband 100x200 mm

ELEMENTENVERHARDING

DIVERSE

Aanbrengen kunstgras

Aanvullen grond tegen opstuitband

Grondwerklijn

DRAINAGE

DRAINAGEBUIZEN

Aanbrengen drainagebuis, PVC ø65 mm

Aanbrengen leiding, PVC ø125 mm

INSPECTIEPUT DRAINAGE

Aanbrengen drainage put



WIJZNR. DATUM GETEKEND WIJZIGING



Harmenkaag 11 | 1741 LA Schagen | www.smitgroenadvies.nl | info@smitgroenadvies.nl

projectnummer P240494 tekeningnummer _DO_401 versie 1.0 blad 01 van 01

project ROK sport en recreatievelden 2025

status Definitief datum 14-01-2025

onderwerp Nieuwe situatie Trapveld Graan voor Visch 19501

schaal 1:200 formaat A2

opdrachtgever Gemeente Haarlemmermeer

ontwerper L. Oliedam projectleider J. Smit

paraaf datum xx-xx-xxxx paraaf datum xx-xx-xxxx