


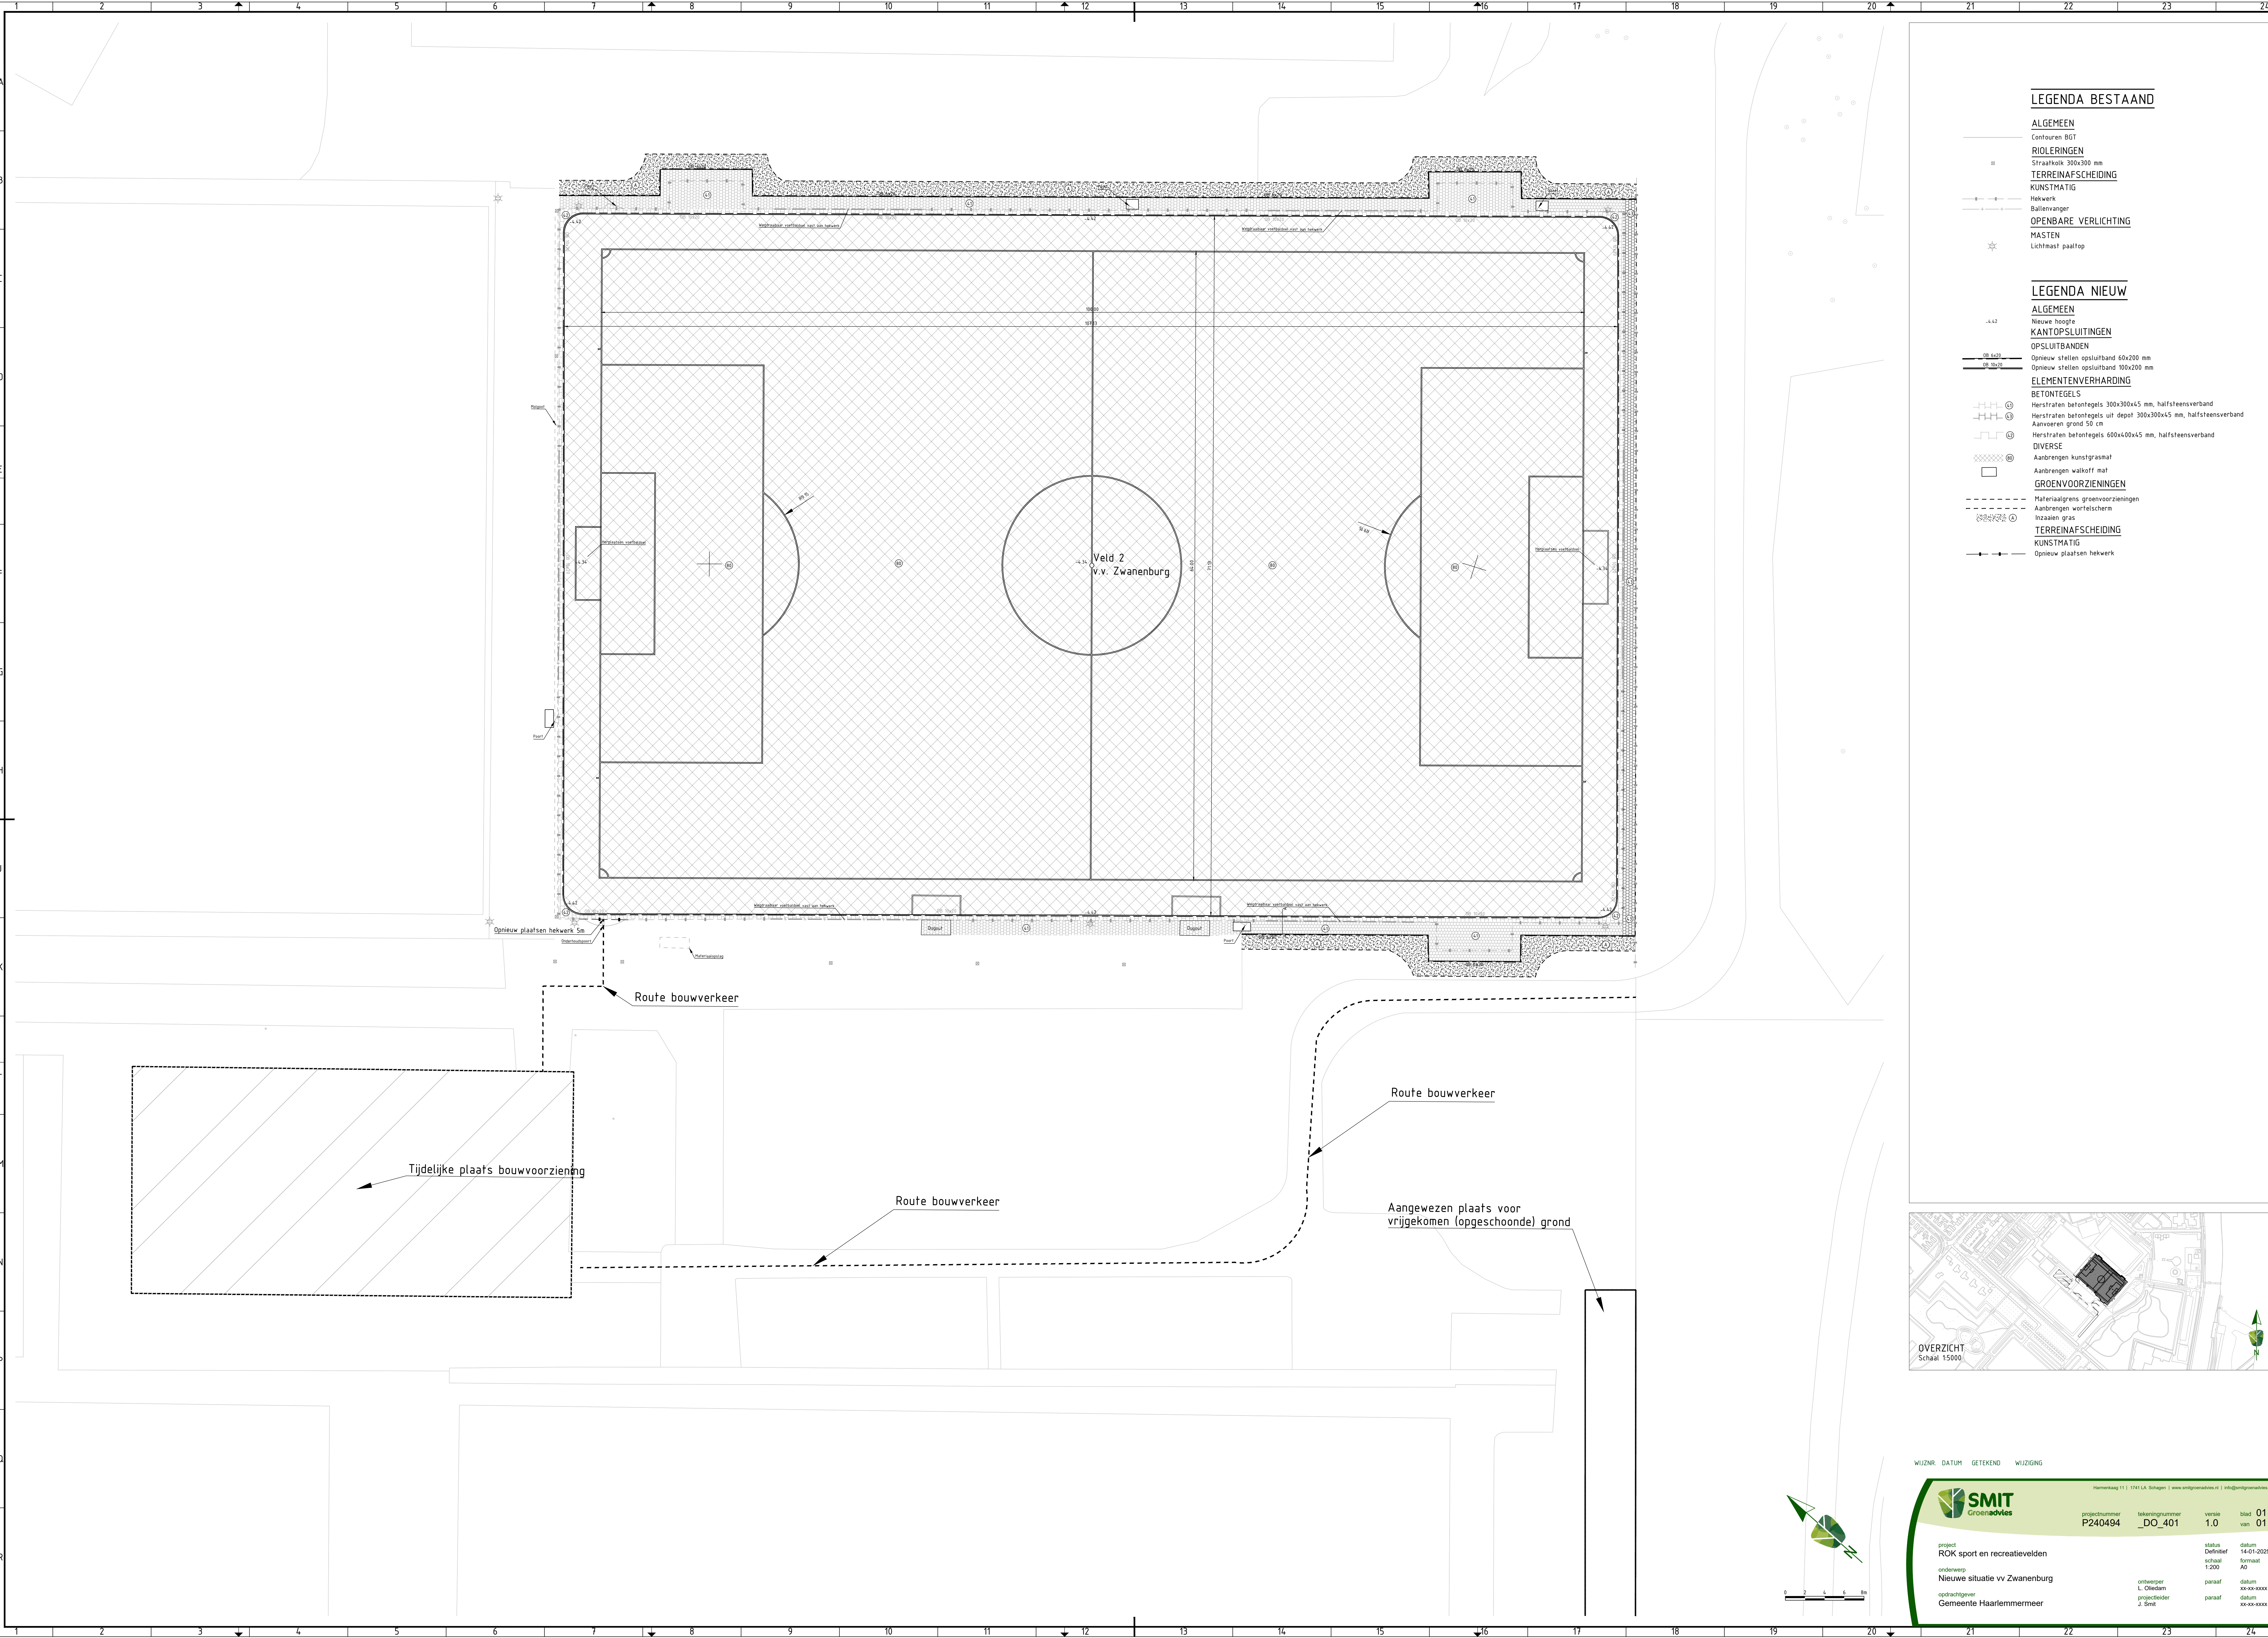


LEGENDA BESTAAND

- ALGEMEEN**
Contouren BGT
- RIOLERINGEN**
Straatkolk 300x300 mm
- TERREINAFSCHEIDING**
KUNSTMATIG
Hekwerk
Ballenvanger
- OPENBARE VERLICHTING**
MASTEN
Lichtmast paaltop

LEGENDA NIEUW

- ALGEMEEN**
Nieuwe hoogte
- KANTOPSLUITINGEN**
OPSLUITBANDEN
Opnieuw stellen opsluitband 60x200 mm
Opnieuw stellen opsluitband 100x200 mm
- ELEMENTENVERHARDING**
BETONTEGELS
Herstraten betontegetels 300x300x45 mm, halfsteensverband
Herstraten betontegetels uit depot 300x300x45 mm, halfsteensverband
Aanvoeren grond 50 cm
Herstraten betontegetels 600x400x45 mm, halfsteensverband
- DIVERSE**
Aanbrengen kunstgrasmat
Aanbrengen walcoff mat
- GROENVOORZIENINGEN**
Materiaalgrens groenvoorzieningen
Aanbrengen worfelscherm
Inzaaien gras
- TERREINAFSCHEIDING**
KUNSTMATIG
Opnieuw plaatsen hekwerk

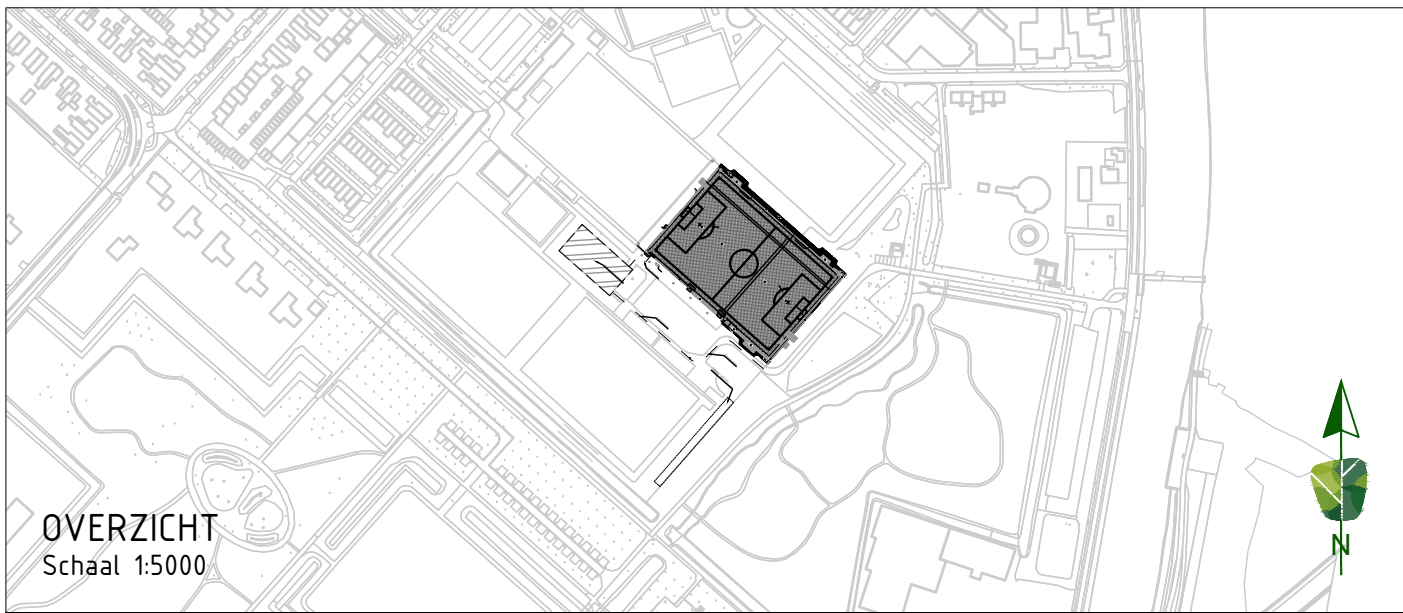

WIJZNR. DATUM GETEKEND WIJZIGING



Hammerweg 11 | 1741 LA Schagen | www.smitgroenadvies.nl | info@smitgroenadvies.nl

projectnummer P240494 tekeningnummer _DO_401 versie 1.0 blad 01 van 01

project ROK sport en recreatievelden
onderwerp Nieuwe situatie vv Zwanenburg
opdrachtgever Gemeente Haarlemmermeer

status Definitief
datum 14-01-2025
formaat A0

ontwerper L. Oudea
projectleider J. Smit
paraaf
datum
paraaf

