


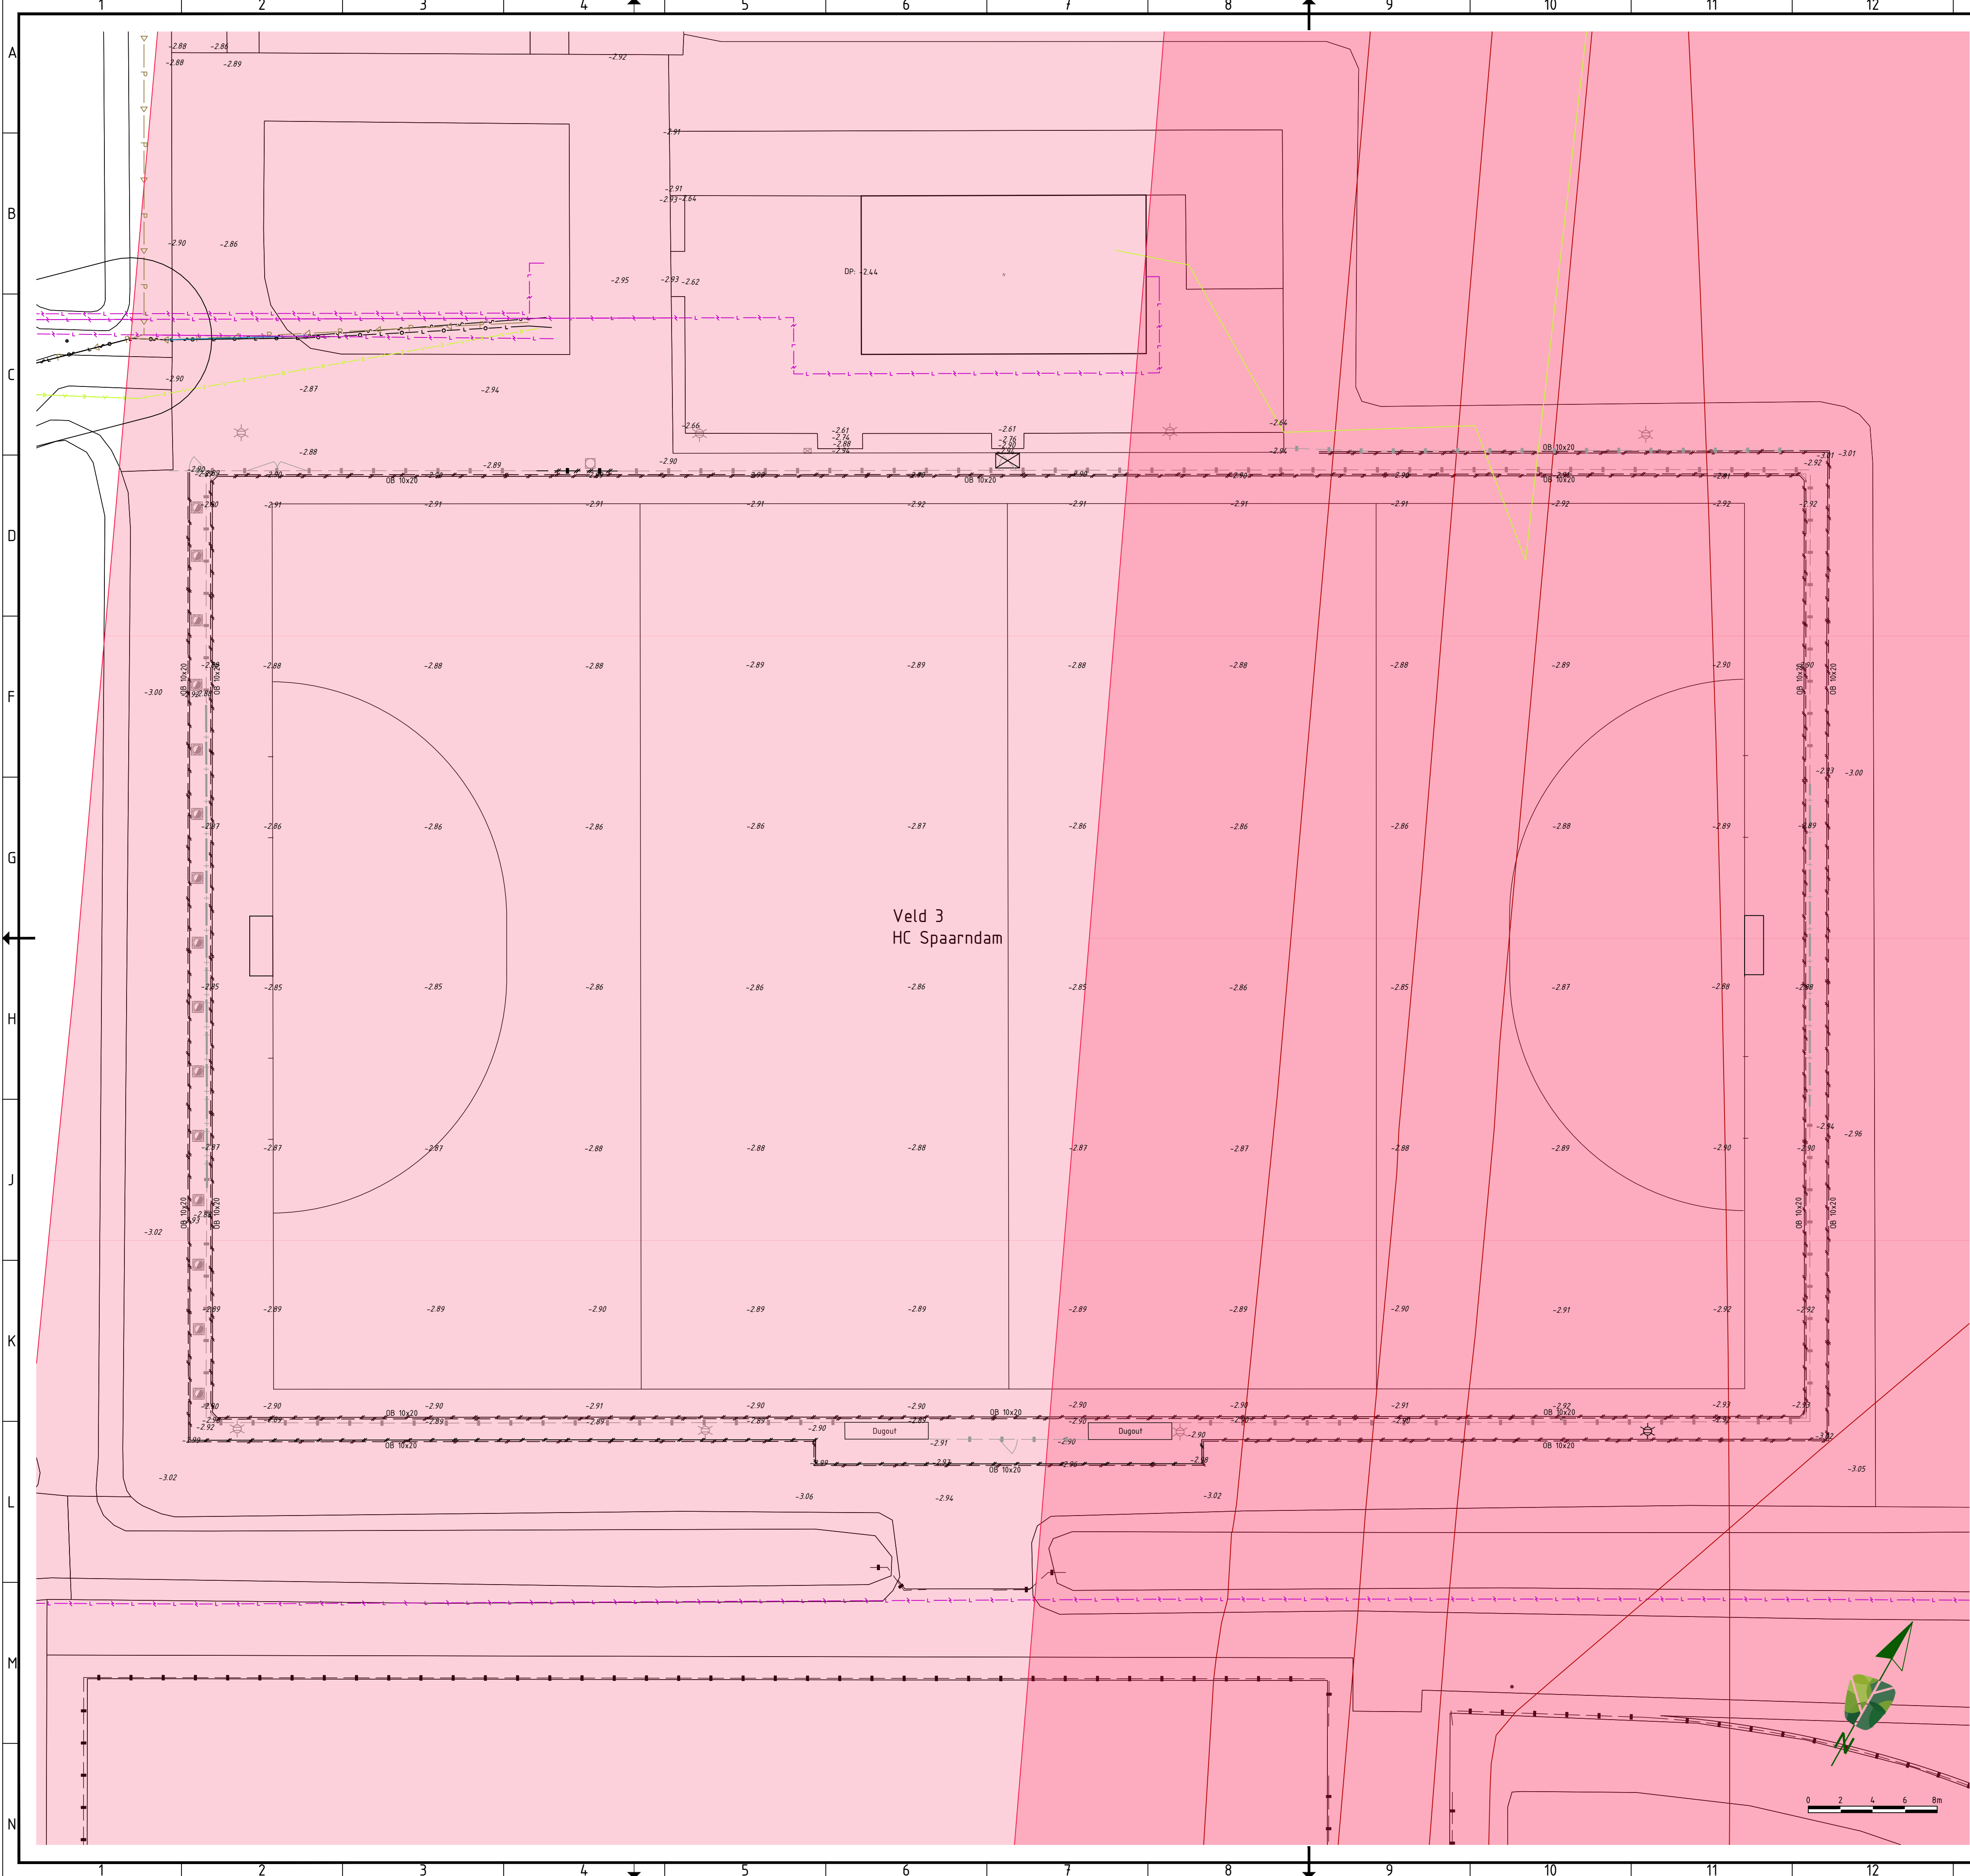

LEGENDA

KABELS EN LEIDINGEN BESTAAND 07-11-2024

VOORZORGSMAATREGELEN

Voorzorgsmaatregelen

Buisleiding gevaarlijke inhoud

KABELS DATA

Data transport (Kabelbed)

Data transport (Data)

KABELS ELEKTRA

Elektra laagspanning

GASLEIDINGEN

Gas lage druk, mantelbuis

Gas lage druk

WATERLEIDINGEN

Water transport

RIOLERING


Riool (Druk)

OPMERKINGEN

- maten in meters tenzij anders aangegeven

- hoogtematen in meters t.o.v. N.A.P.

- N.B.: rekening houden met kabels en leidingen

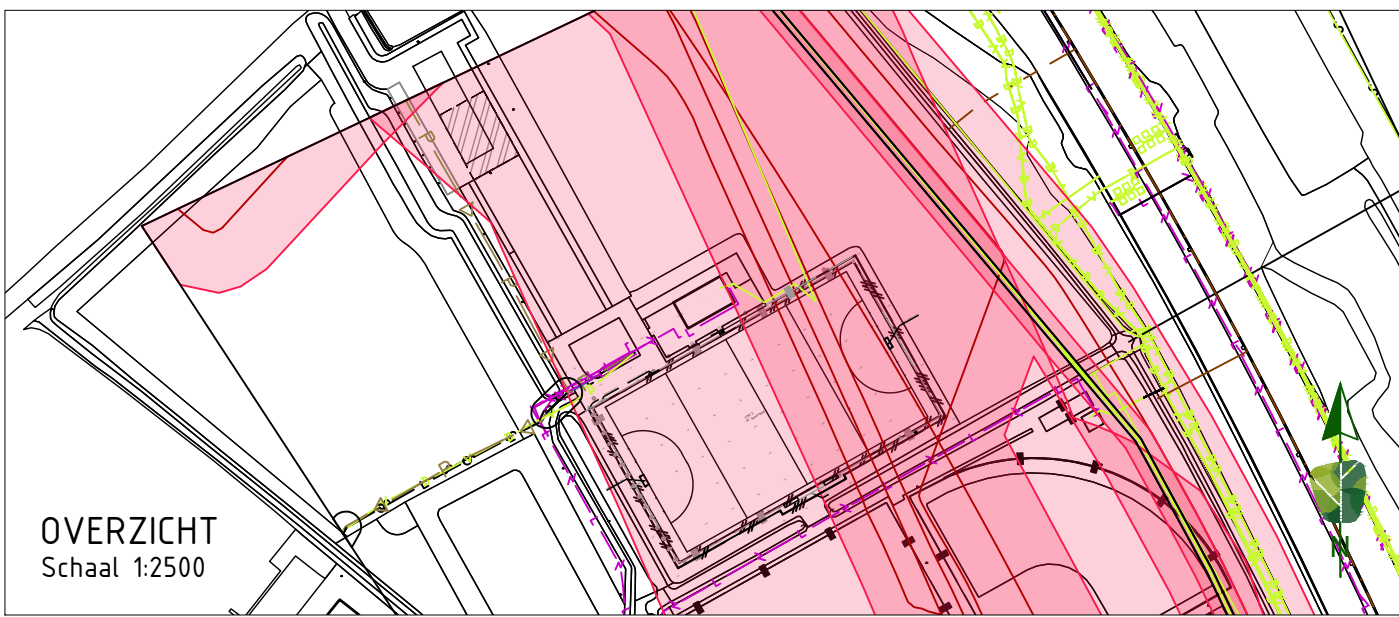

WIJZNR. DATUM GETEKEND WIJZIGING



Harmerlaag 11 | 1741 LA Schagen | www.smitgroenadvies.nl | info@smitgroenadvies.nl

projectnummer P240494 tekeningnummer DO_201 versie 1.0 blad 01 van 01

project ROK sport en recreatievelden 2025
onderwerp Kabels en leidingen situatie HC Spaarndam
opdrachtgever Gemeente Haarlemmermeer

status Definitief
schaal 1:200
datum 14-01-2025
formaat A1
ontwerper L. Oledam
projectleider J. Smit
paraaf
datum xx-xx-xxxx
datum xx-xx-xxxx

0 2 4 6 8m