


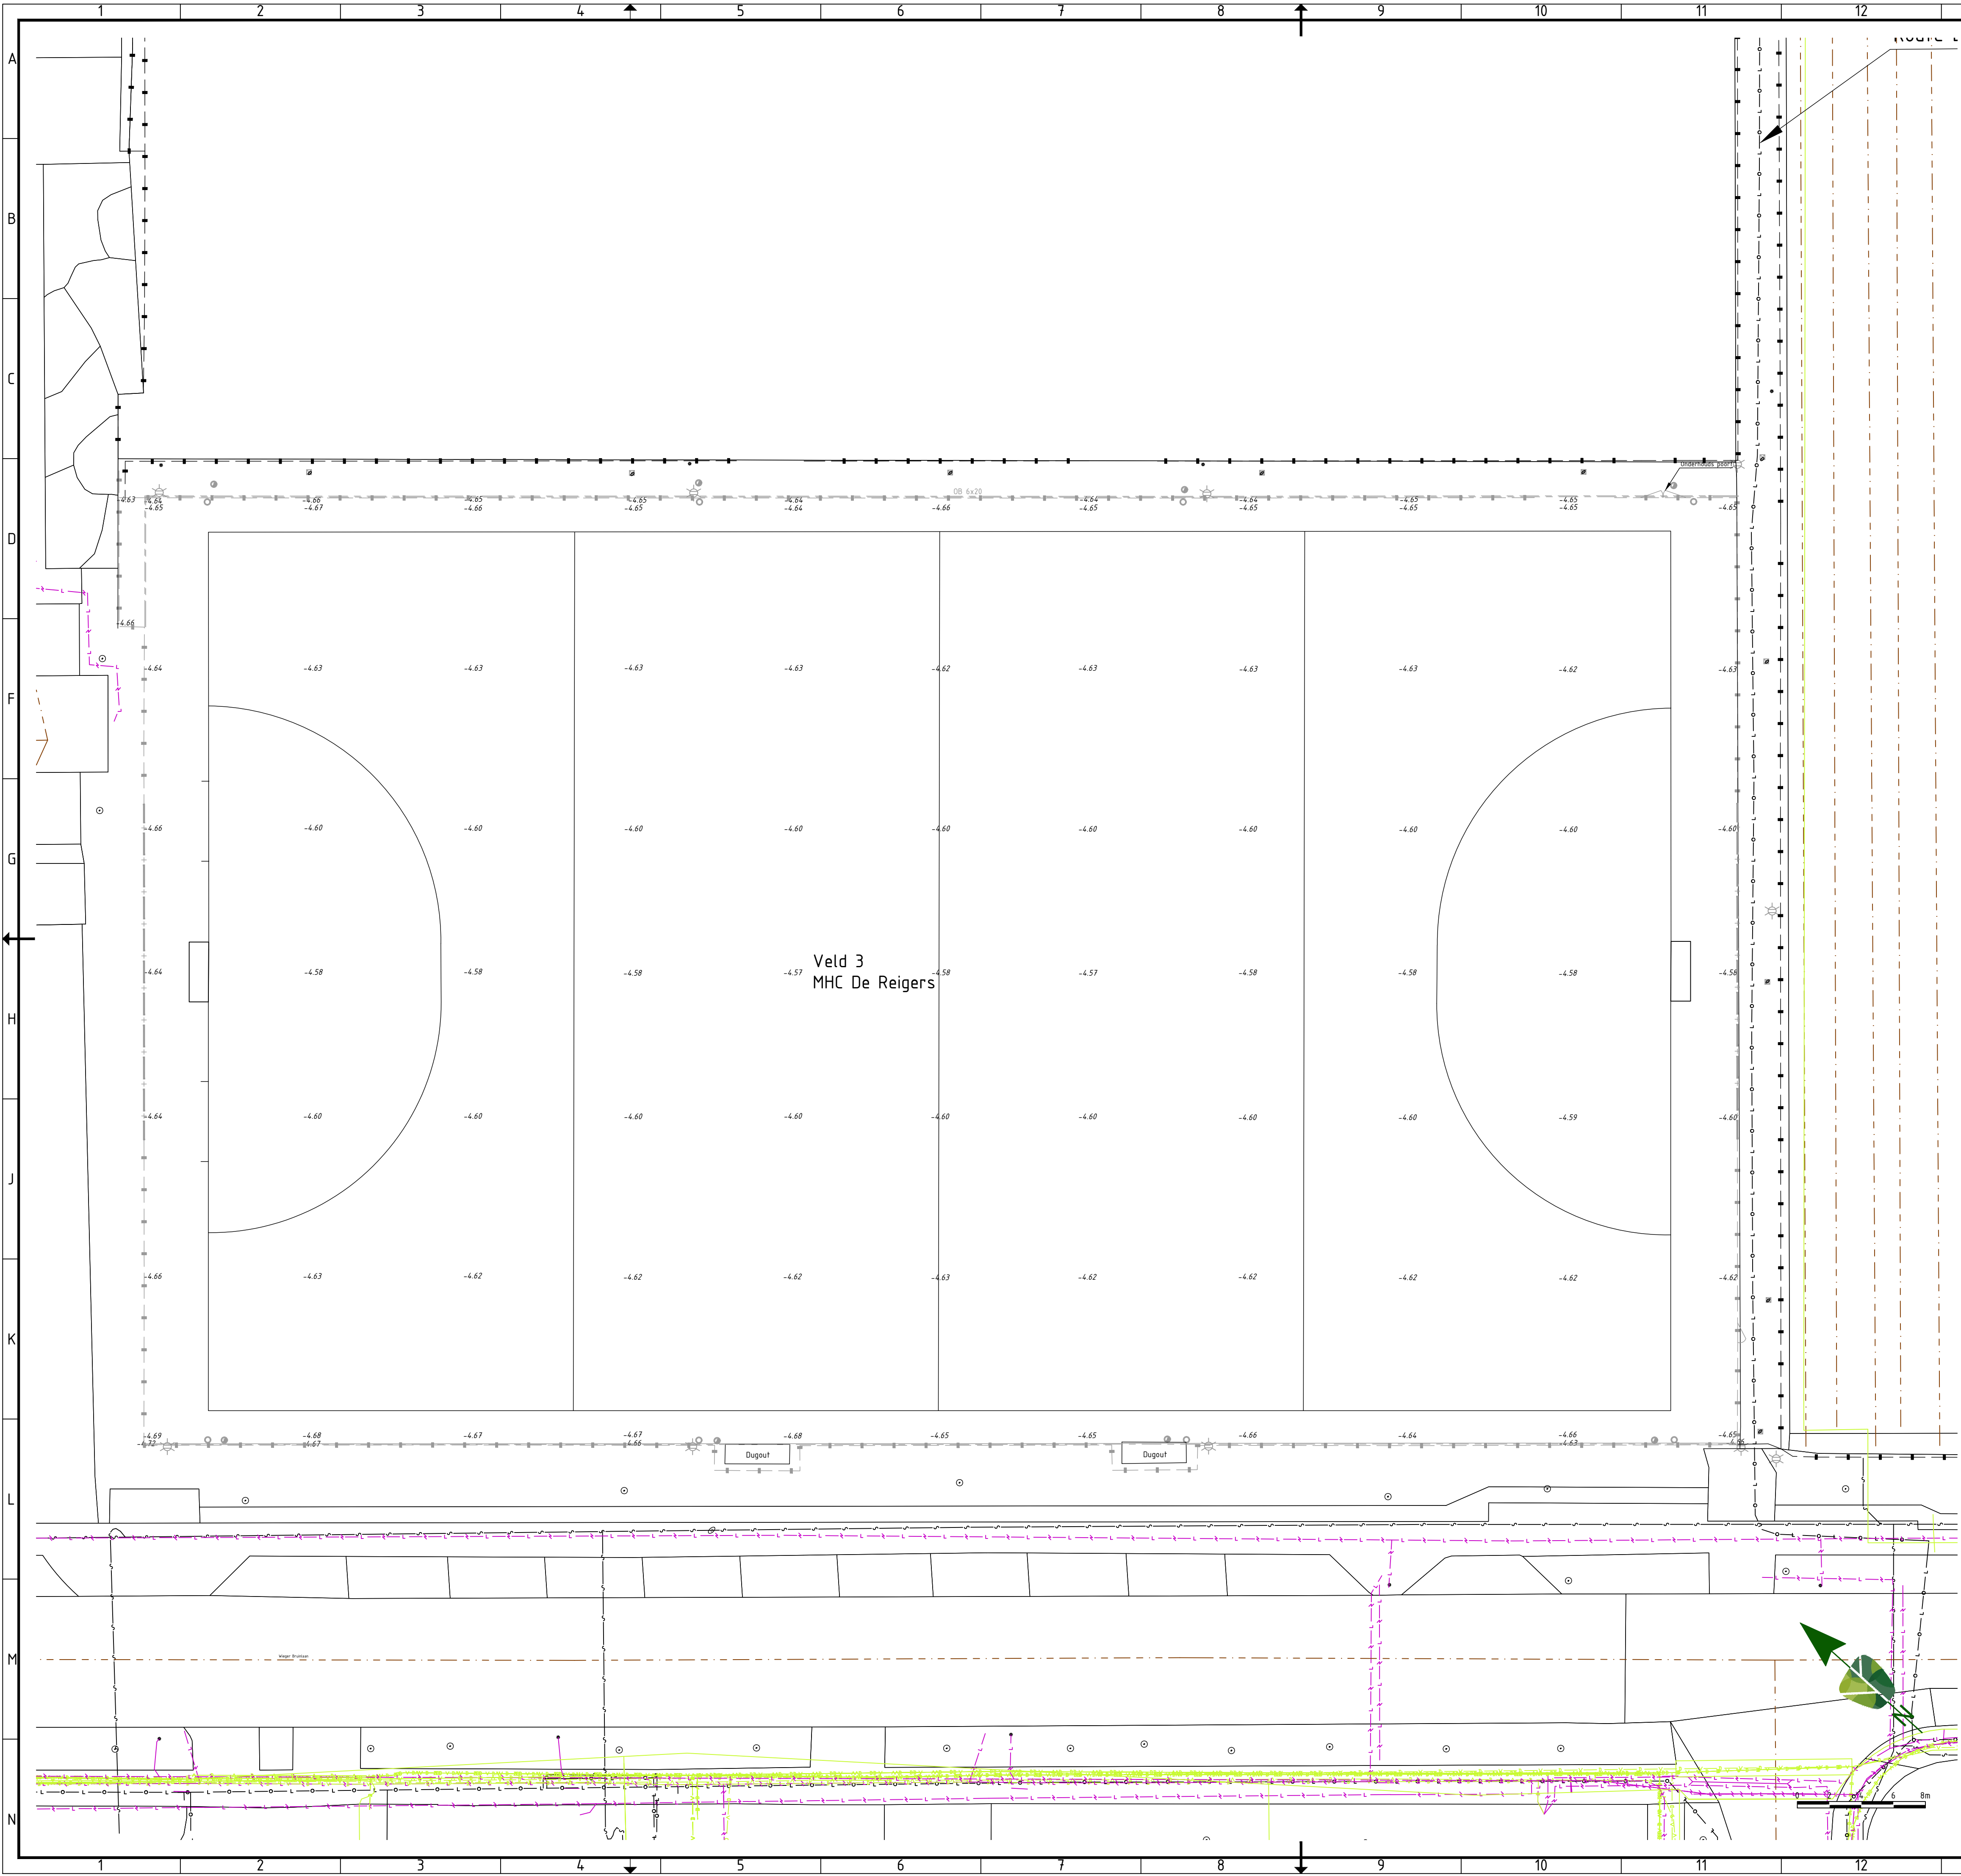

LEGENDA

KABELS EN LEIDINGEN BESTAAND 07-11-2024

- KABELS DATA
Data transport (Kabelbed)
- KABELS ELEKTRA
Elektra laagspanning
- GASLEIDINGEN
Gas lage druk
- WATERLEIDINGEN
Waterleiding
- RIOLERING
Riool (Vrijerval)

OPMERKINGEN

- maten in meters tenzij anders aangegeven
- hoogtematen in meters t.o.v. N.A.P.
- N.B.: rekening houden met kabels en leidingen



WIJZNR. DATUM GETEKEND WIJZIGING



Hammerlaag 11 | 1741 LA Schagen | www.smitgroenadvies.nl | info@smitgroenadvies.nl

projectnummer P240494
tekeningnummer DO_201
versie 1.0
blad 01 van 01

project ROK sport en recreatievelden 2025
onderwerp Kabels en leidingen situatie MHC Reigers
opdrachtgever Gemeente Haarlemmermeer

status Definitief
schaal 1:200
datum 14-01-2024
formaat A1
paraaf
datum xx-xx-xx
datum xx-xx-xxxx

ontwerper L. Oledam
projectleider J. Smit