


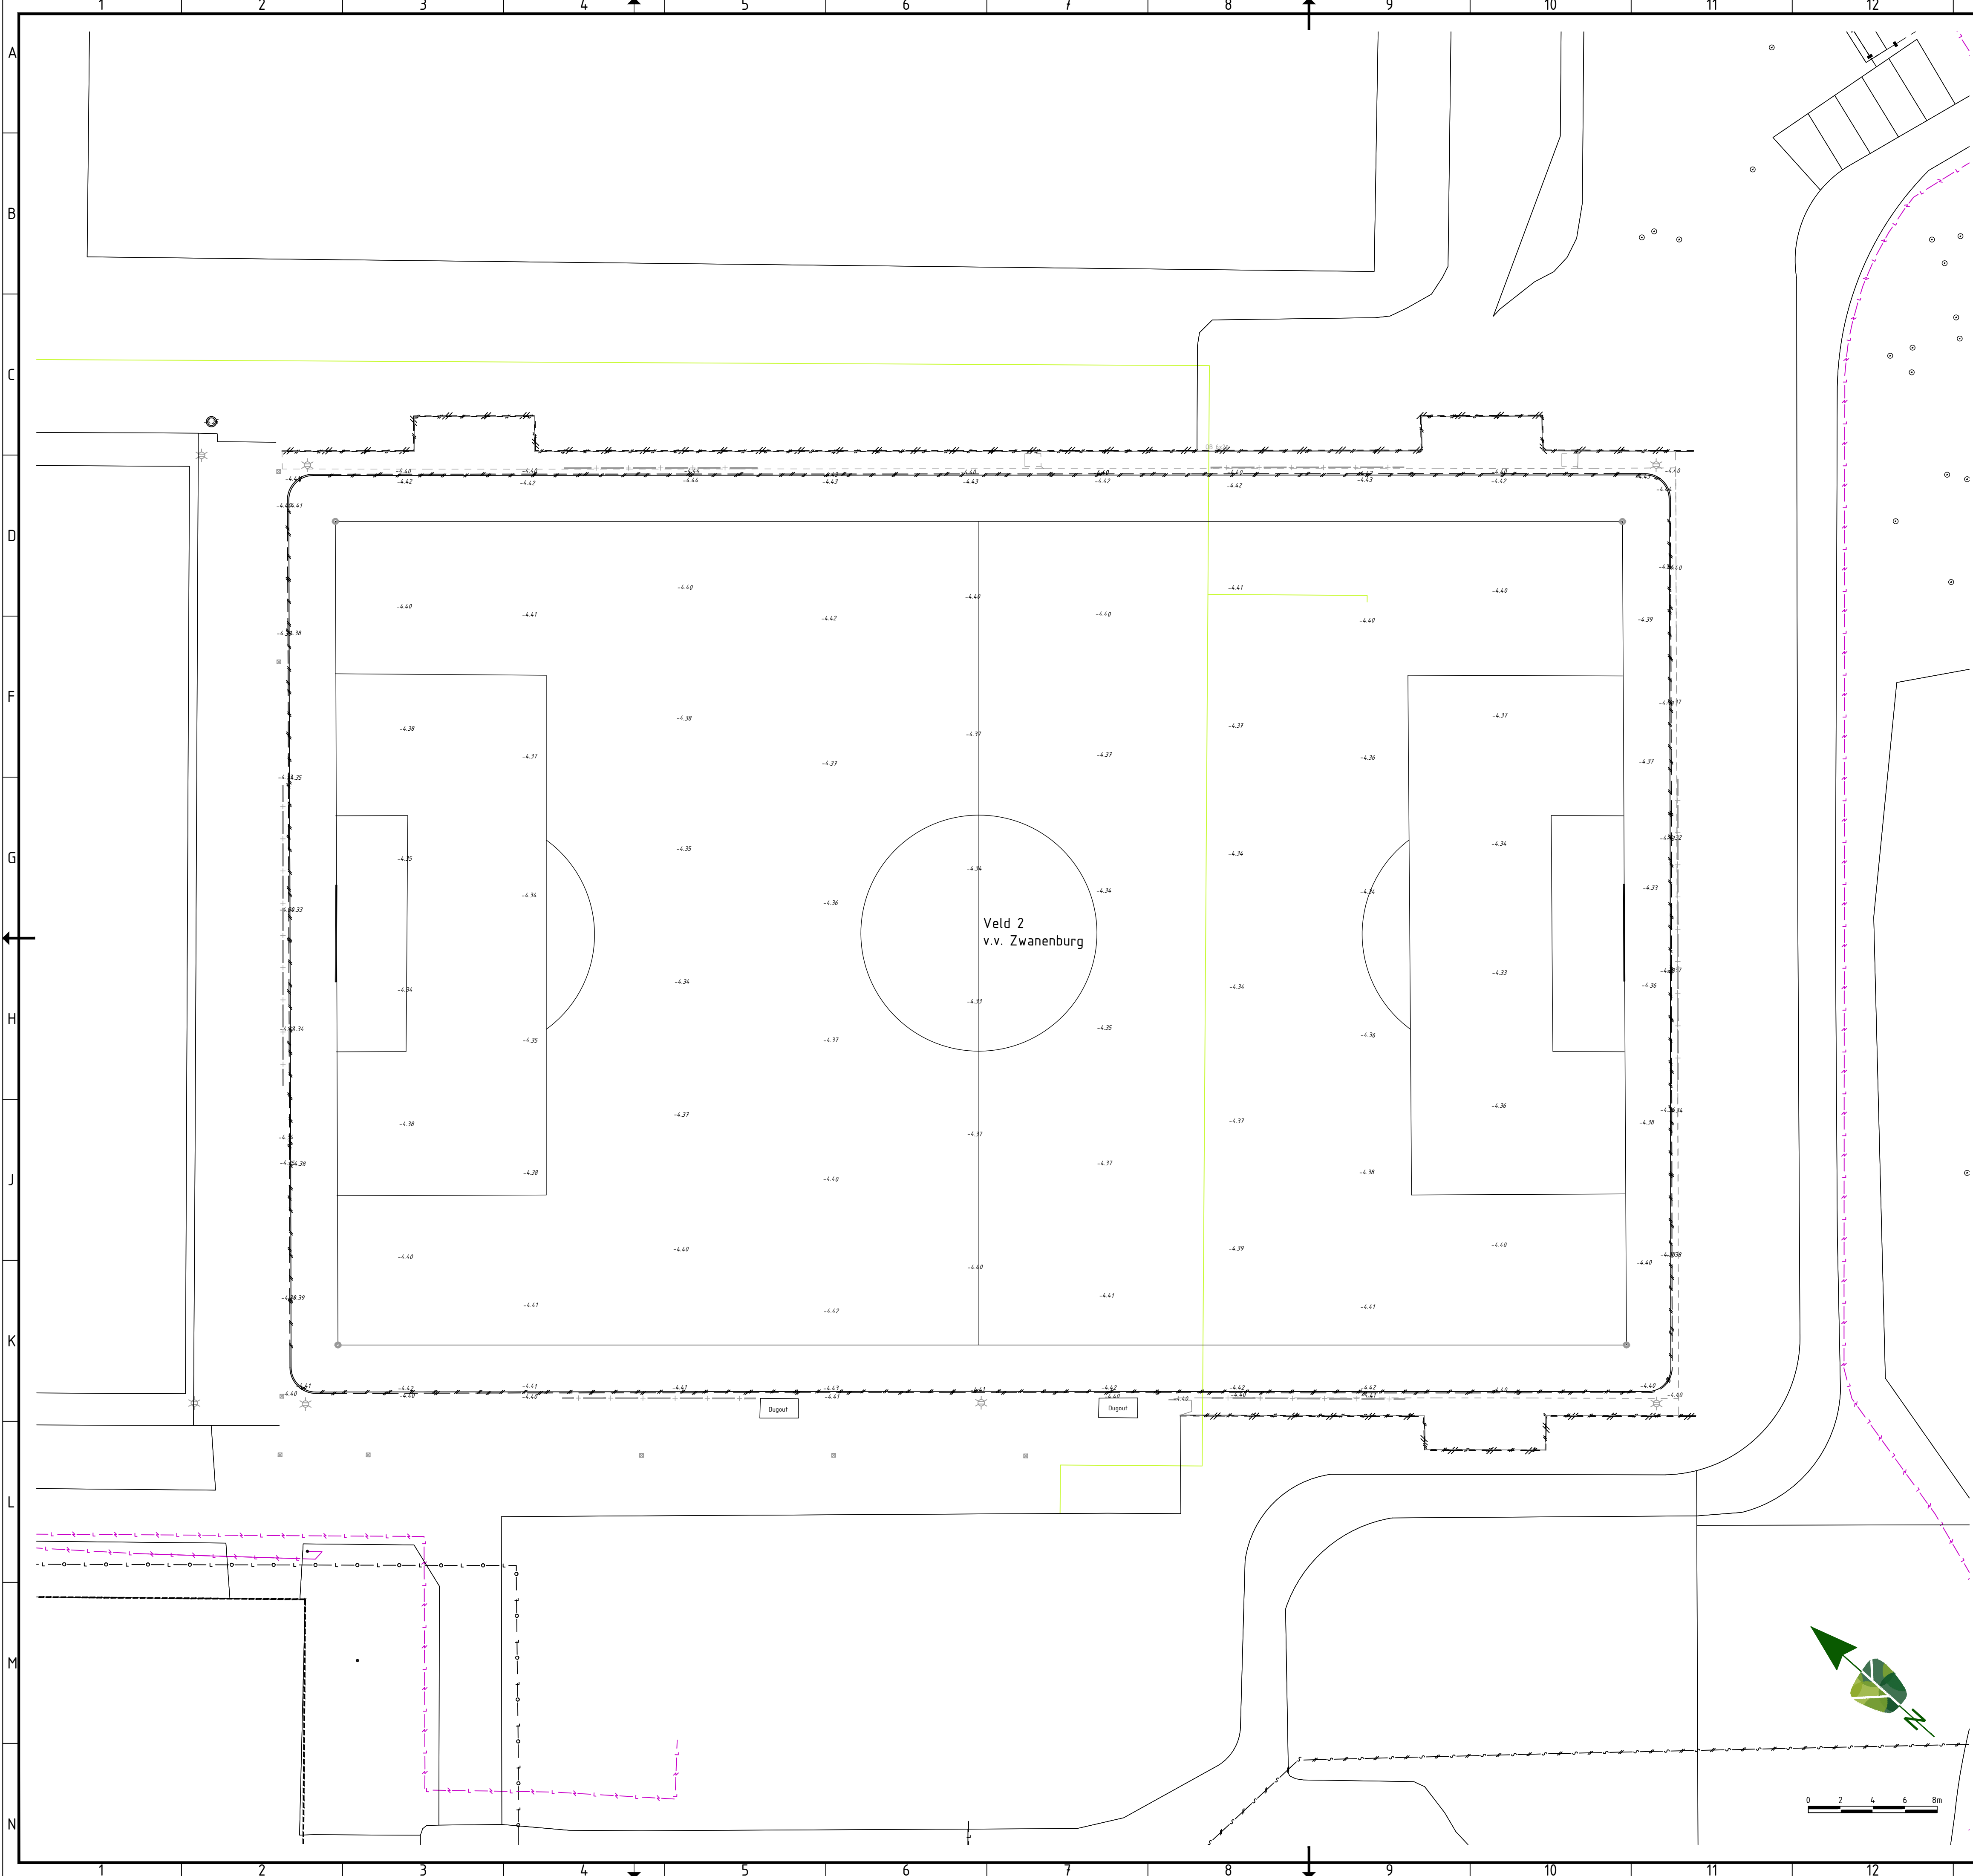

LEGENDA

KABELS EN LEIDINGEN BESTAAND 08-11-2024

- KABELS DATA  
Datatransport (Data)  
KABELS ELECTRA  
Elektra laagspanning  
GASLEIDINGEN  
Gas lage druk  
WATERLEIDINGEN  
Watertransport  
RIOLERING  
Riool (Vrijval)

OPMERKINGEN

- maten in meters tenzij anders aangegeven
- hoogtematen in meters t.o.v. N.A.P.
- NB: rekening houden met kabels en leidingen



WIJZNR. DATUM GETEKEND WIJZIGING



Hammerkaag 11 | 1741 LA Schagen | www.smitgroenadvies.nl | info@smitgroenadvies.nl

projectnummer P240494 tekeningnummer DO\_402 versie 1.0 blad 01 van 01

project ROK sport en recreatievelden 2025  
onderwerp Kabels en leidingen situatie vv Zwanenburg  
opdrachtgever Gemeente Haarlemmermeer

status Definitief  
schaal 1:250  
datum 14-01-2025  
formaat A1  
ontwerper L. Oledam  
projectleider J. Smit  
paraaf  
datum xx-xx-xxxx  
datum xx-xx-xxxx