


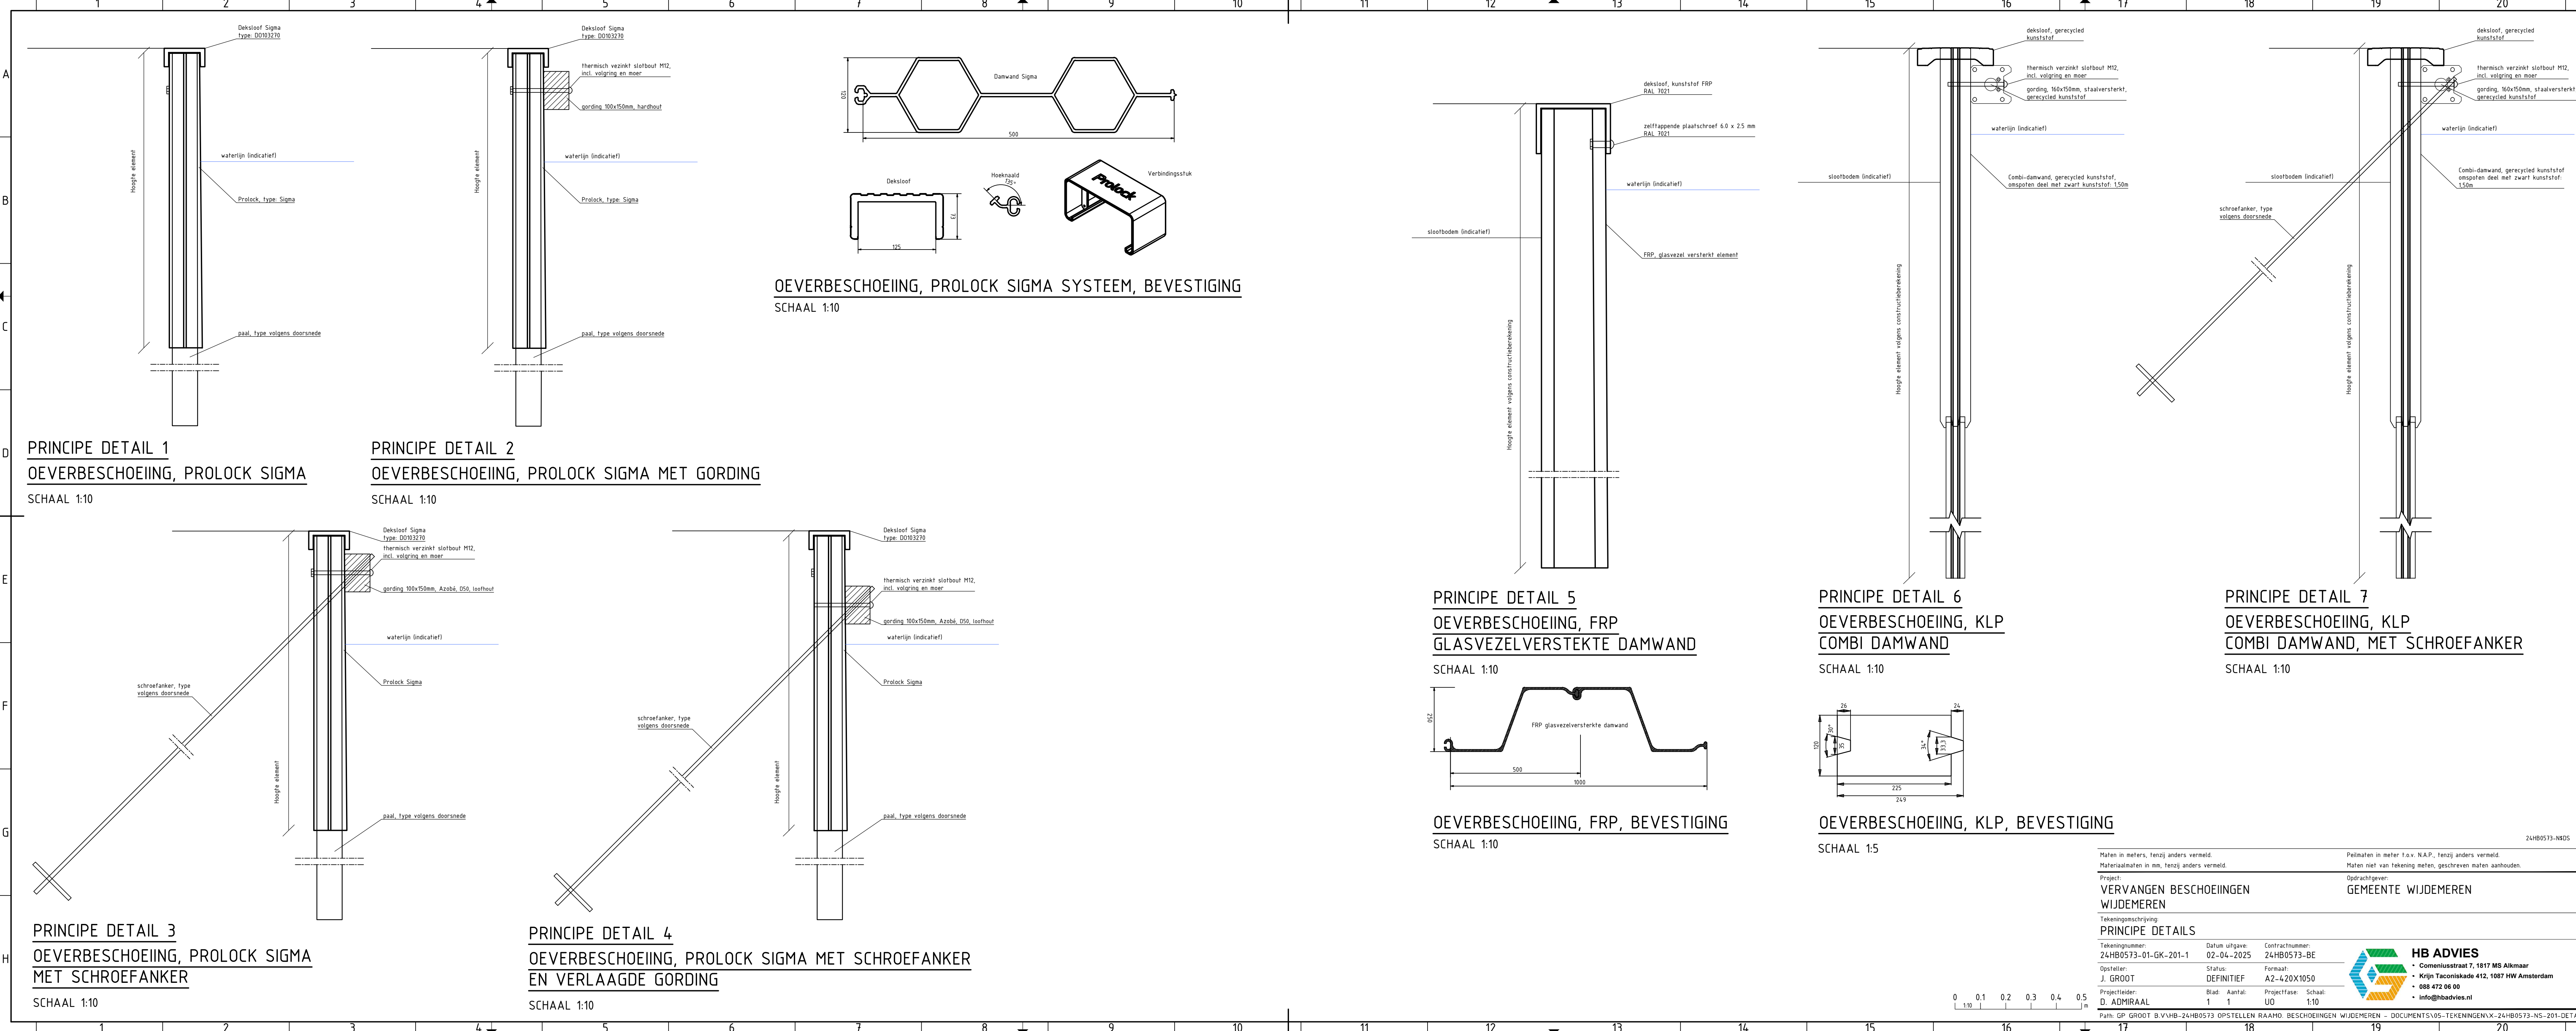

PRINCIPE DETAIL 1
OEVERBESCHOEIING, PROLOCK SIGMA
SCHAAL 1:10

PRINCIPE DETAIL 2
OEVERBESCHOEIING, PROLOCK SIGMA MET GORDING
SCHAAL 1:10

OEVERBESCHOEIING, PROLOCK SIGMA SYSTEEM, BEVESTIGING
SCHAAL 1:10

PRINCIPE DETAIL 5
OEVERBESCHOEIING, FRP
GLASVEZELVERSTEKTE DAMWAND
SCHAAL 1:10

PRINCIPE DETAIL 6
OEVERBESCHOEIING, KLP
COMBI DAMWAND
SCHAAL 1:10

PRINCIPE DETAIL 7
OEVERBESCHOEIING, KLP
COMBI DAMWAND, MET SCHROEFANKER
SCHAAL 1:10

PRINCIPE DETAIL 3
OEVERBESCHOEIING, PROLOCK SIGMA
MET SCHROEFANKER
SCHAAL 1:10

PRINCIPE DETAIL 4
OEVERBESCHOEIING, PROLOCK SIGMA MET SCHROEFANKER
EN VERLAAGDE GORDING
SCHAAL 1:10

OEVERBESCHOEIING, FRP, BEVESTIGING
SCHAAL 1:10

OEVERBESCHOEIING, KLP, BEVESTIGING
SCHAAL 1:5

Maten in meters, tenzij anders vermeld.
Materiaalmaten in mm, tenzij anders vermeld.

Project:
**VERVANGEN BESCHOEIINGEN
WIJDEMEREN**

Tekeningomschrijving:
PRINCIPE DETAILS

Tekeningnummer:
24HB0573-01-GK-201-1

Datum uitgave:
02-04-2025

Contractnummer:
24HB0573-BE

Opsteller:
J. GROOT

Status:
DEFINITIEF

Formaat:
A2-420X1050

Projectleider:
D. ADMIRAAL

Blad: Aantal:
1 1

Projectfase: Schaal:
UD 1:10

Path: GP_GROOT_B.V\HB-24HB0573_OPSTELLEN_RAAMO_BESCHOEIINGEN_WIJDEMEREN - DOCUMENTS\05-TEKENINGEN\X-24HB0573-NS-201-DETAILS

Peilmaten in meter t.o.v. N.A.P., tenzij anders vermeld.
Maten niet van tekening meten, geschreven maten aanhouden.

Opdrachtgever:
GEMEENTE WIJDEMEREN

**HB ADVIES**

- Comeniusstraat 7, 1817 MS Alkmaar
- Krijn Taconiskade 412, 1087 HW Amsterdam
- 088 472 06 00
- info@hbadvies.nl