


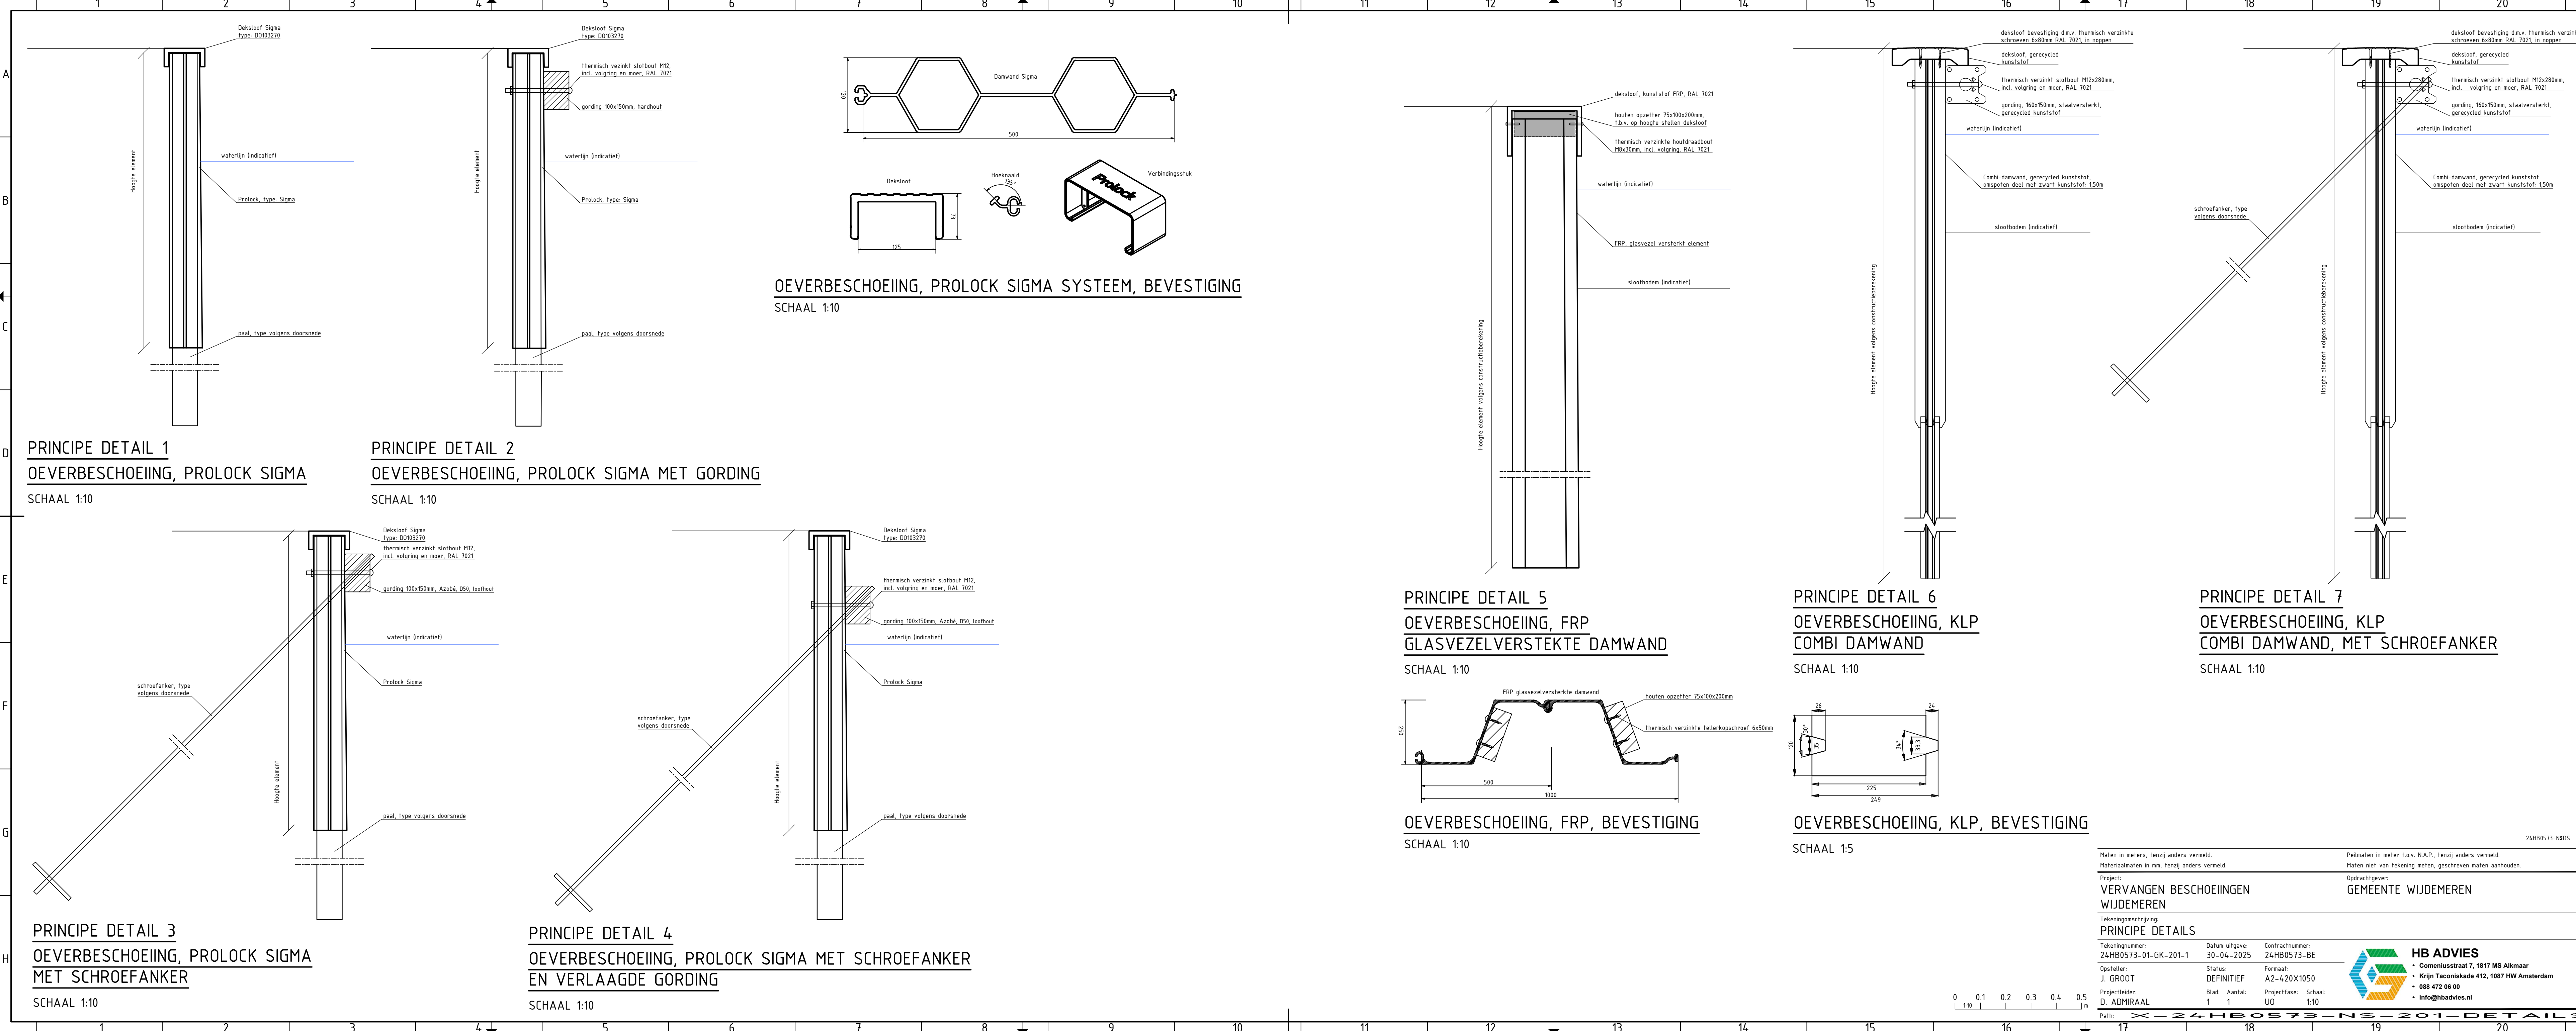

PRINCIPE DETAIL 1
OEVERBESCHOEIING, PROLOCK SIGMA
SCHAAL 1:10

PRINCIPE DETAIL 2
OEVERBESCHOEIING, PROLOCK SIGMA MET GORDING
SCHAAL 1:10

OEVERBESCHOEIING, PROLOCK SIGMA SYSTEEM, BEVESTIGING
SCHAAL 1:10

PRINCIPE DETAIL 5
OEVERBESCHOEIING, FRP
GLASVEZELVERSTEKTE DAMWAND
SCHAAL 1:10

PRINCIPE DETAIL 6
OEVERBESCHOEIING, KLP
COMBI DAMWAND
SCHAAL 1:10

PRINCIPE DETAIL 7
OEVERBESCHOEIING, KLP
COMBI DAMWAND, MET SCHROEFANKER
SCHAAL 1:10

PRINCIPE DETAIL 3
OEVERBESCHOEIING, PROLOCK SIGMA
MET SCHROEFANKER
SCHAAL 1:10

PRINCIPE DETAIL 4
OEVERBESCHOEIING, PROLOCK SIGMA MET SCHROEFANKER
EN VERLAAGDE GORDING
SCHAAL 1:10

OEVERBESCHOEIING, FRP, BEVESTIGING
SCHAAL 1:10

OEVERBESCHOEIING, KLP, BEVESTIGING
SCHAAL 1:5

Maten in meters, tenzij anders vermeld. Materiaalmaten in mm, tenzij anders vermeld.			Peilmaten in meter t.o.v. N.A.P., tenzij anders vermeld. Maten niet van tekening meten, geschreven maten aanhouden.		
Project: VERVANGEN BESCHOEIINGEN WIJDEMEREN			Opdrachtgever: GEMEENTE WIJDEMEREN		
Tekeningomschrijving: PRINCIPE DETAILS					
Tekeningnummer: 24HB0573-01-GK-201-1		Datum uitgave: 30-04-2025	Contractnummer: 24HB0573-BE		
Opsteller: J. GROOT		Status: DEFINITIEF	Formaat: A2-420X1050		
Projectleider: D. ADMIRAAL		Blad: Aantal: 1 1	Projectfase: UO	Schaal: 1:10	
Path: X-24HB0573-NS-201-DETAILS			 HB ADVIES • Comeniusstraat 7, 1817 MS Alkmaar • Krijn Taconilskade 412, 1087 HW Amsterdam • 088 472 06 00 • info@hbadvies.nl		



HB ADVIES

- Comeniusstraat 7, 1817 MS Alkmaar
- Krijn Taconiskade 412, 1087 HW Amsterdam
- 088 472 06 00
- info@hbadvies.nl