




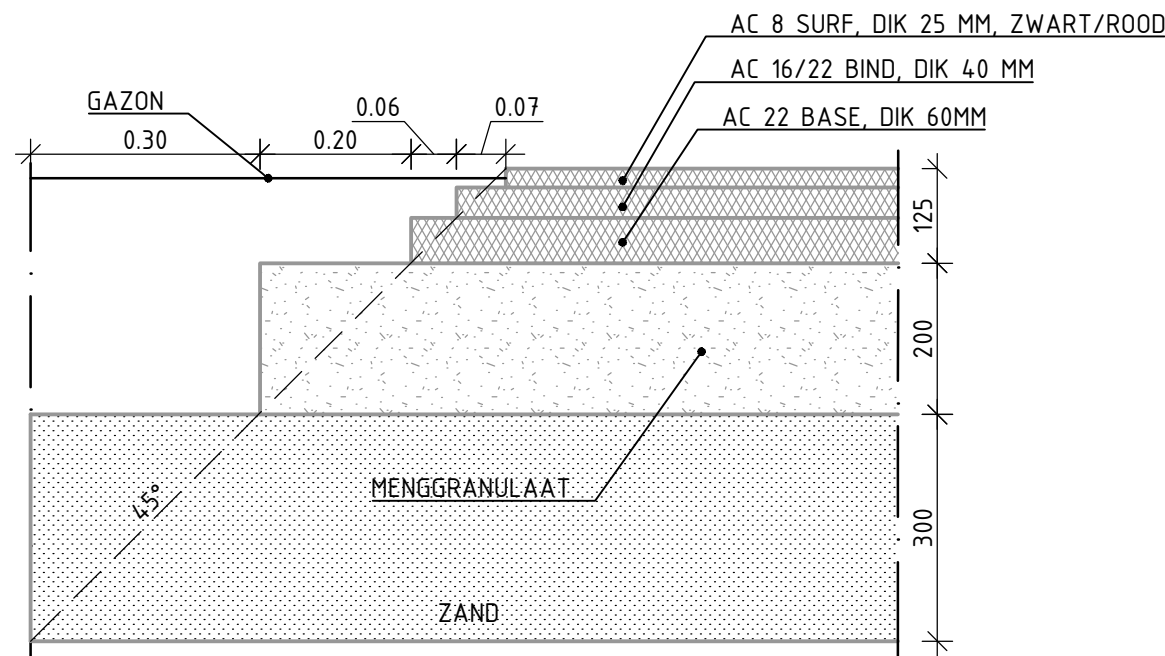


DETAIL 33
CATEGORIE 7 (FIETSPAD)
ZONDER KANTOPSLUITING
SCHAAL 1:10

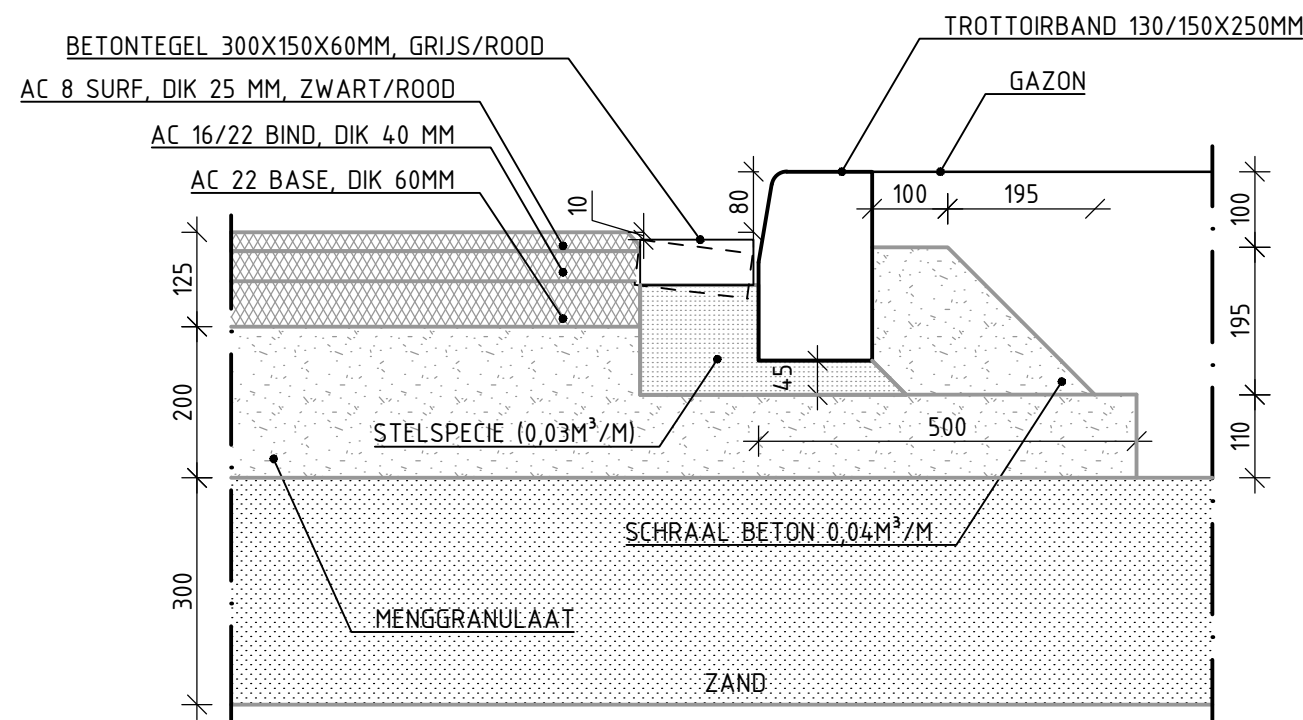


DETAIL 37
CATEGORIE 7 (FIETSPAD)
TROTTOIRBAND LANGS ASFALT OP FUNDERING
LAAG PROFIEL MET GOOTLAAG VAN TEGELS
SCHAAL 1:10

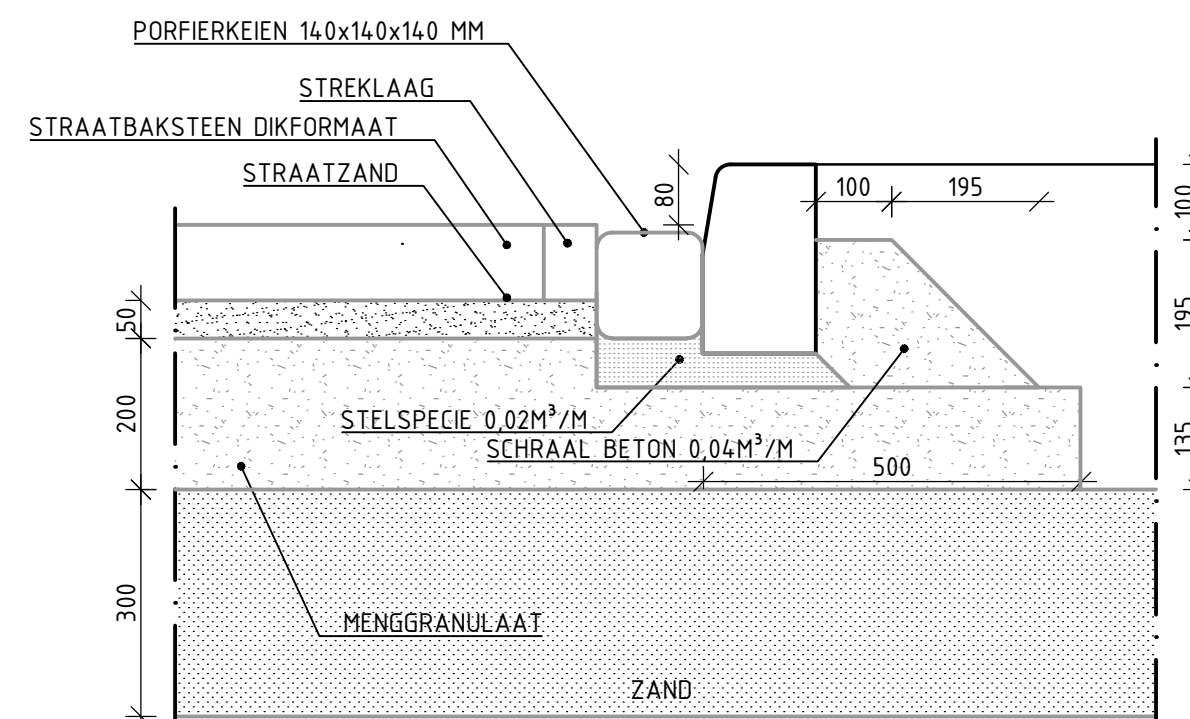


DETAIL 41
CATEGORIE 7 (FIETSPAD)
TROTTOIRBAND LANGS ELEMENTEN OP FUNDERING
LAAG/HOOG PROFIEL MET GOOTLAAG VAN KEIEN
SCHAAL 1:10

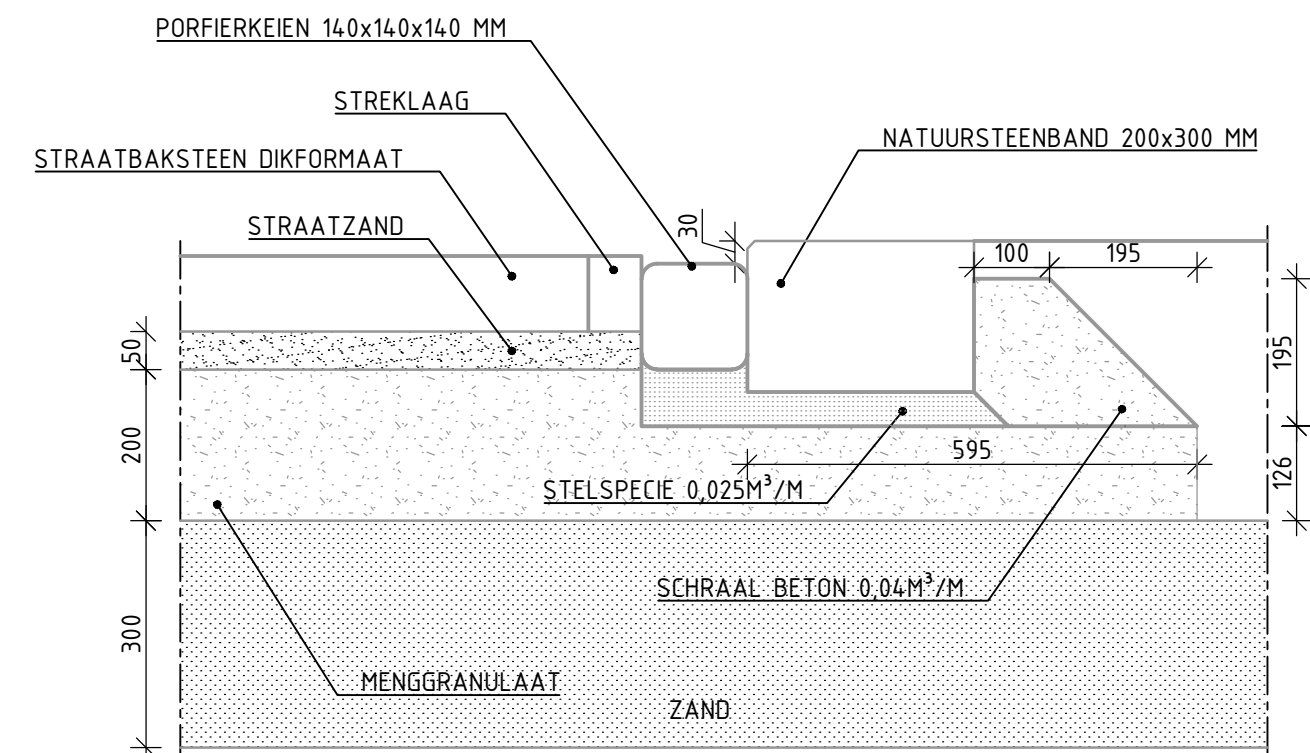


DETAIL 45
CATEGORIE 7 (FIETSPAD)
NATUURSTEENBAND LANGS ELEMENTEN OP FUNDERING
LAAG/HOOG PROFIEL MET GOOTLAAG VAN KEIEN
SCHAAL 1:10

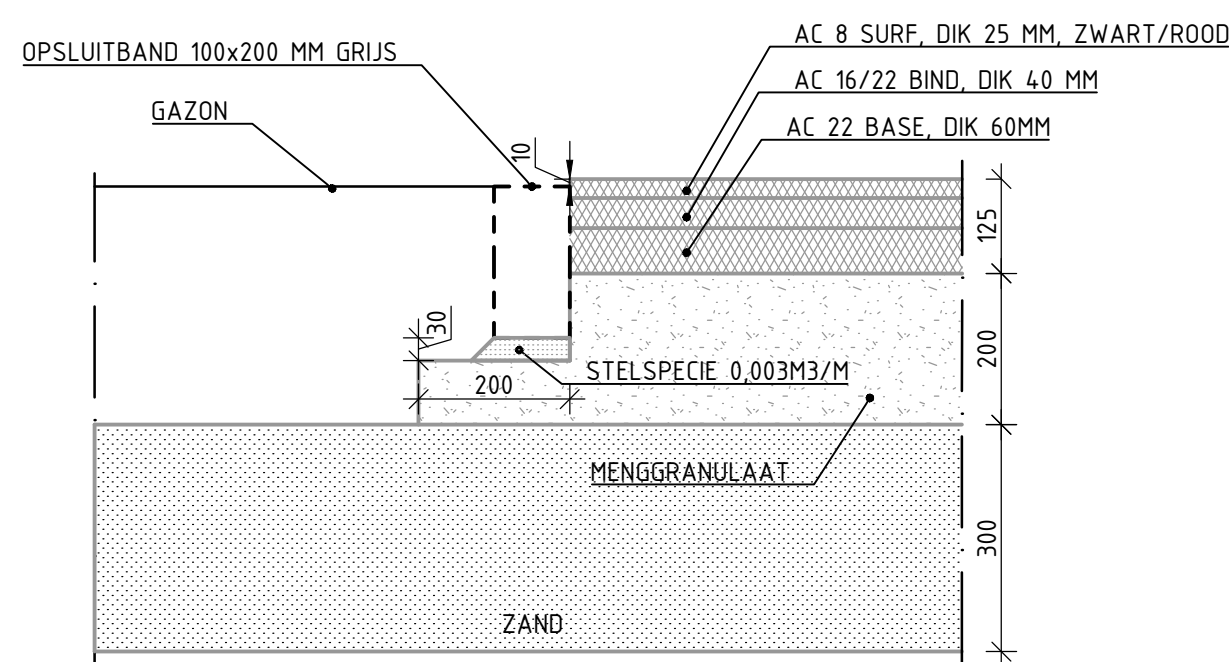


DETAIL 34
CATEGORIE 7 (FIETSPAD)
OPSLUITBAND LANGS ASFALT
SCHAAL 1:10

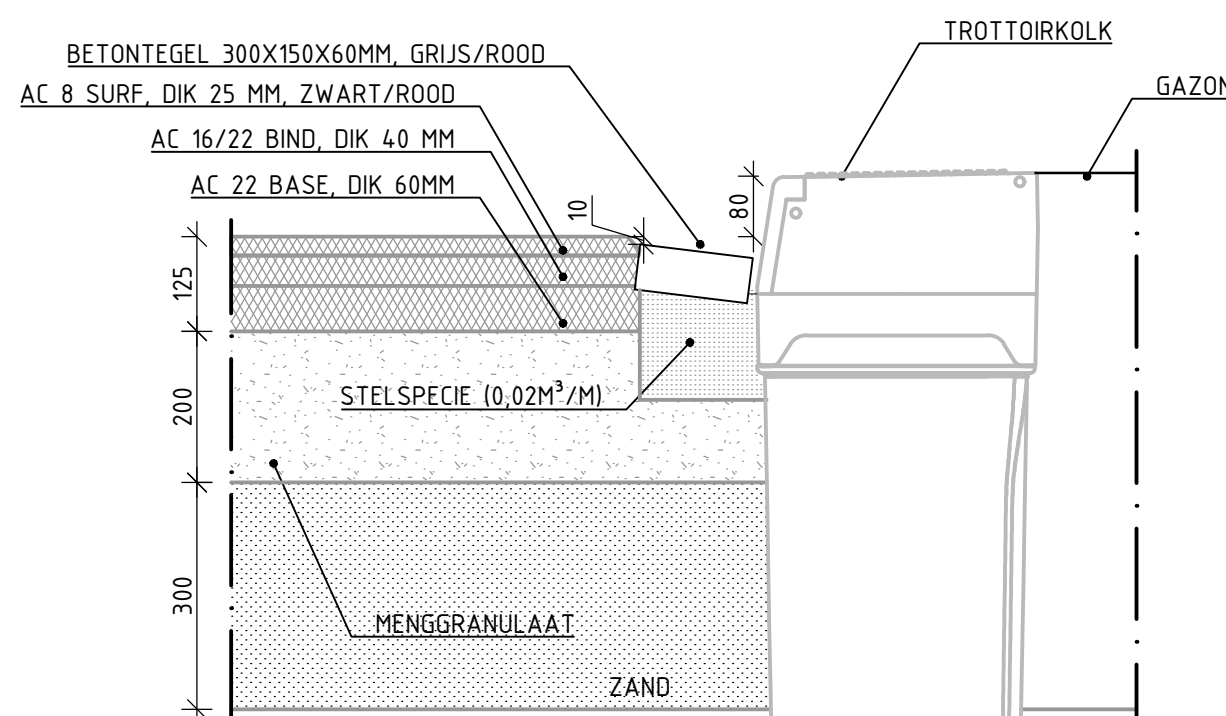


DETAIL 38
CATEGORIE 7 (FIETSPAD)
TROTTOIRKOLK LANGS ASFALT
LAAG PROFIEL MET GOOTLAAG VAN TEGELS
SCHAAL 1:10

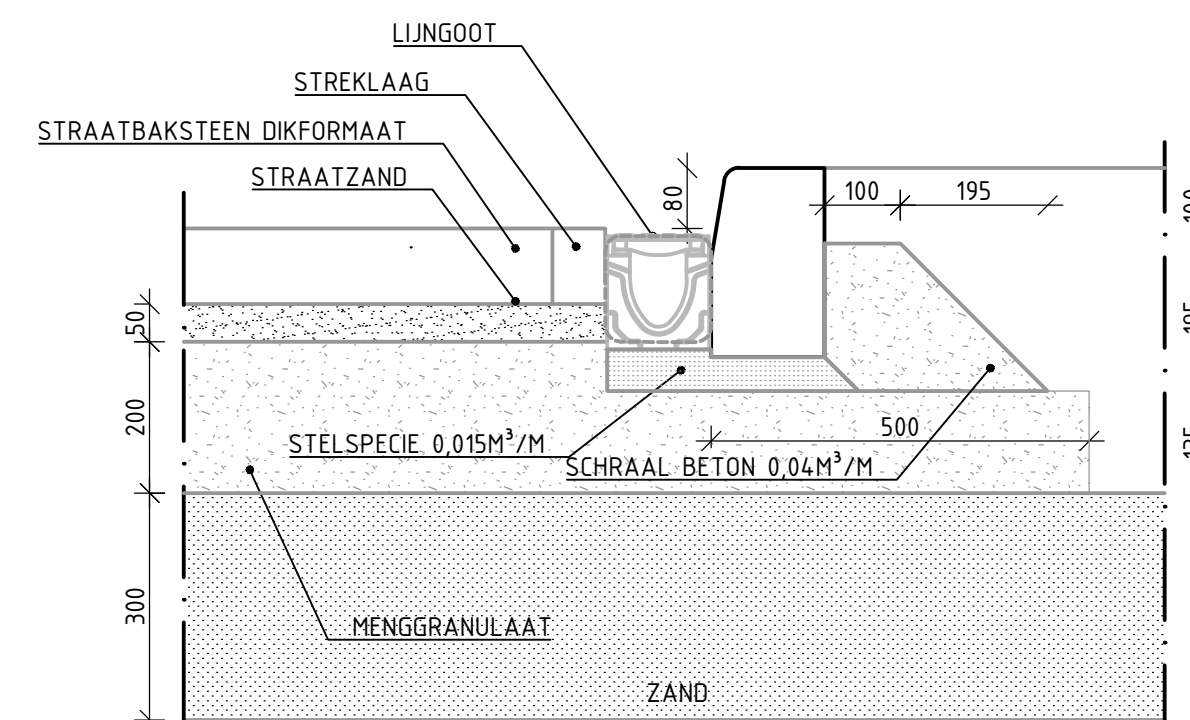


DETAIL 42
CATEGORIE 7 (FIETSPAD)
TROTTOIRBAND LANGS ELEMENTEN OP FUNDERING
LAAG PROFIEL MET LIJNGOOT INCL. GOOTLAAG VAN KEIEN
SCHAAL 1:10

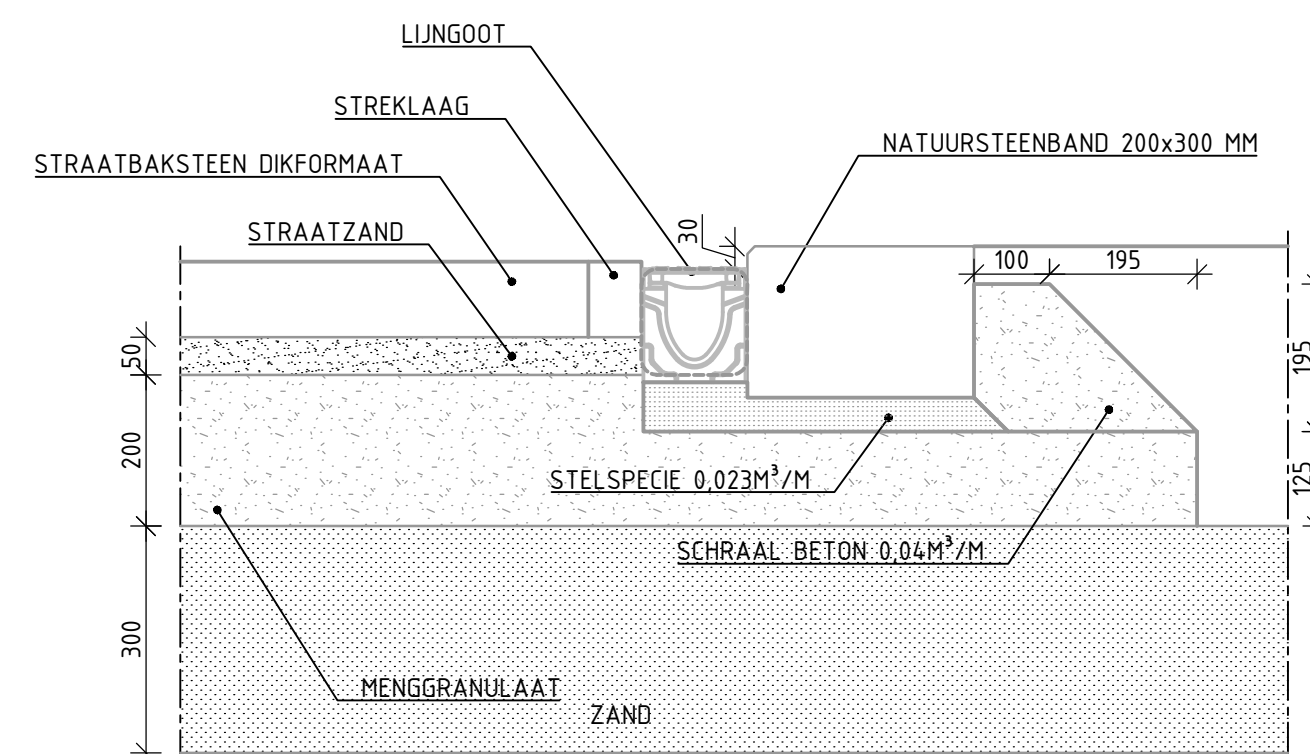


DETAIL 46
CATEGORIE 7 (FIETSPAD)
NATUURSTEENBAND LANGS ELEMENTEN OP FUNDERING
LAAG PROFIEL INCL. LIJNGOOT MET GOOTLAAG VAN KEIEN
SCHAAL 1:10

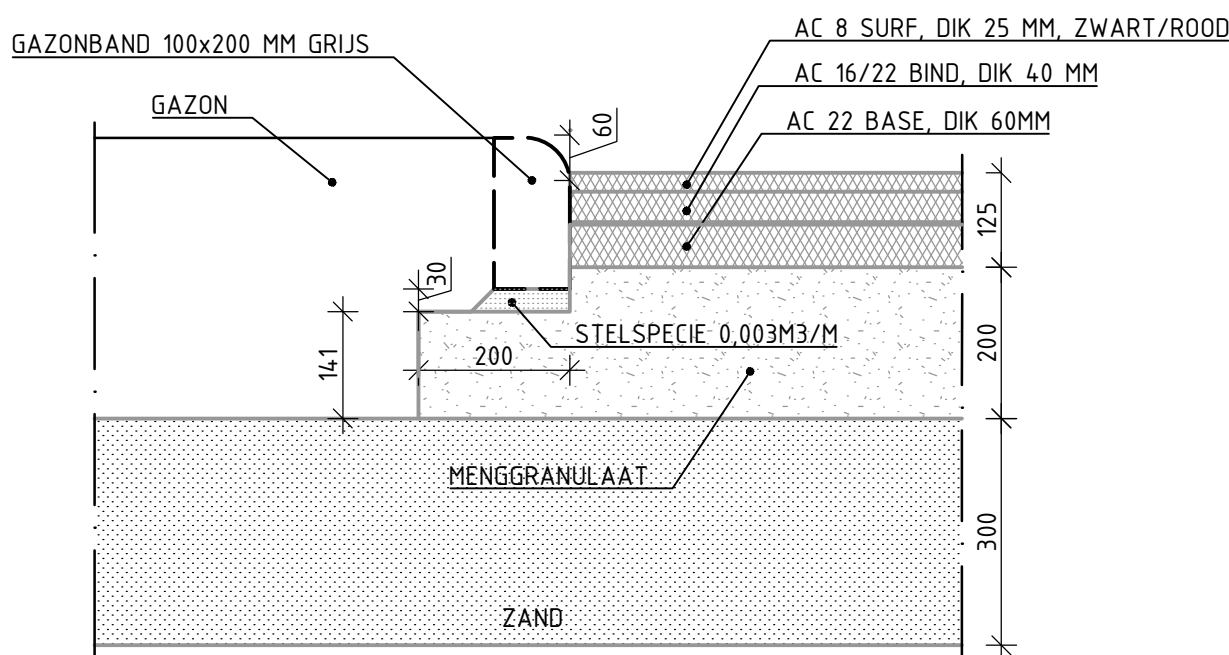


DETAIL 35
CATEGORIE 7 (FIETSPAD)
GAZONBAND LANGS ASFALT
SCHAAL 1:10

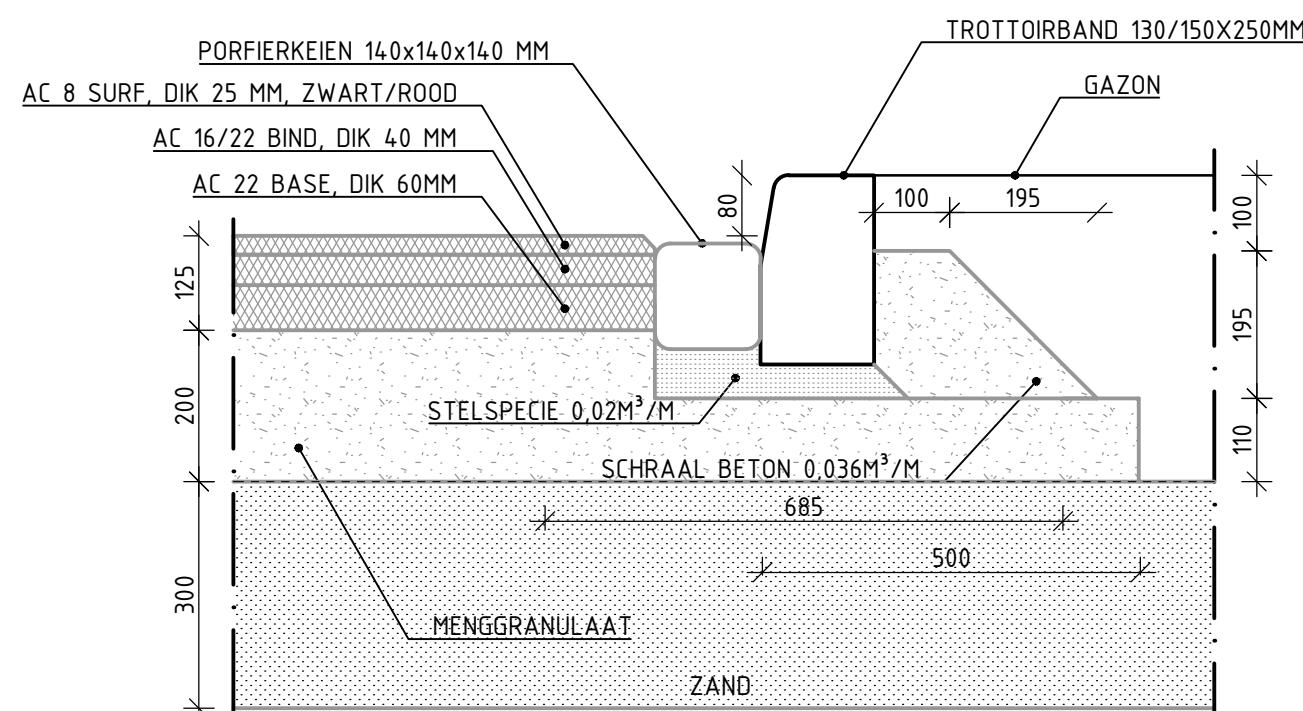


DETAIL 39
CATEGORIE 7 (FIETSPAD)
TROTTOIRBAND LANGS ASFALT OP FUNDERING
LAAG/HOOG PROFIEL MET GOOTLAAG VAN KEIEN
SCHAAL 1:10

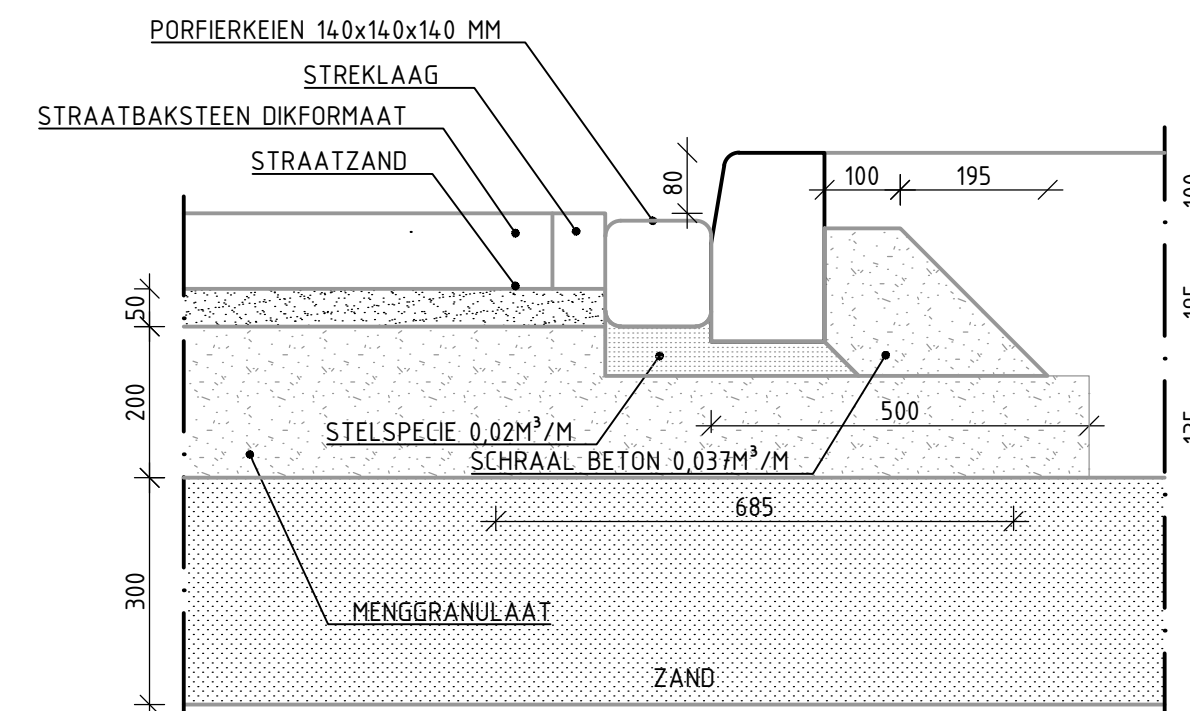


DETAIL 43
CATEGORIE 7 (FIETSPAD)
TROTTOIRBAND LANGS ELEMENTEN OP FUNDERING
LAAG/HOOG PROFIEL MET GOOTLAAG VAN KEIEN
SCHAAL 1:10

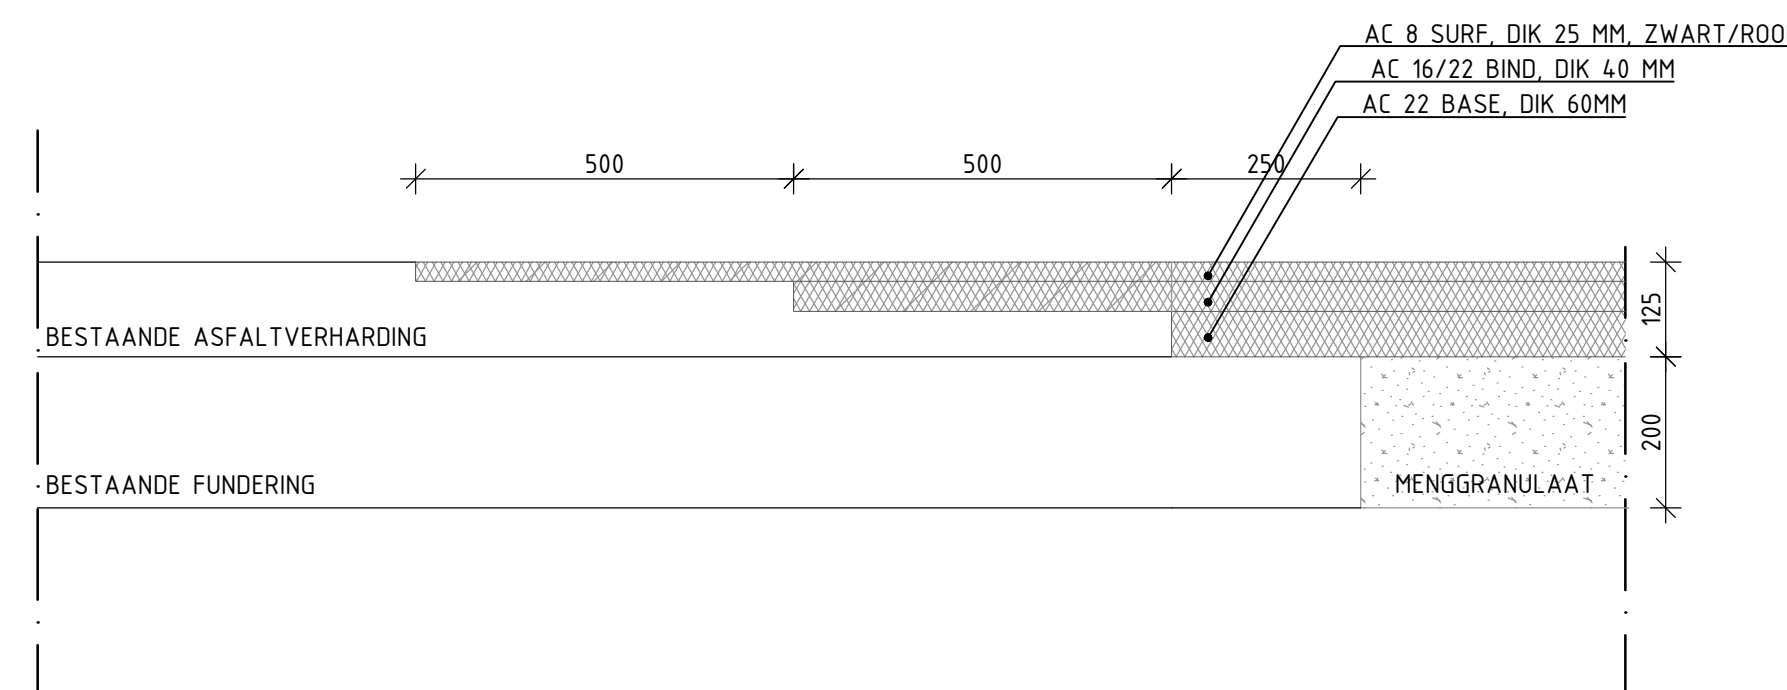


DETAIL 47
CATEGORIE 7 (FIETSPAD)
LIPLAS
SCHAAL 1:10

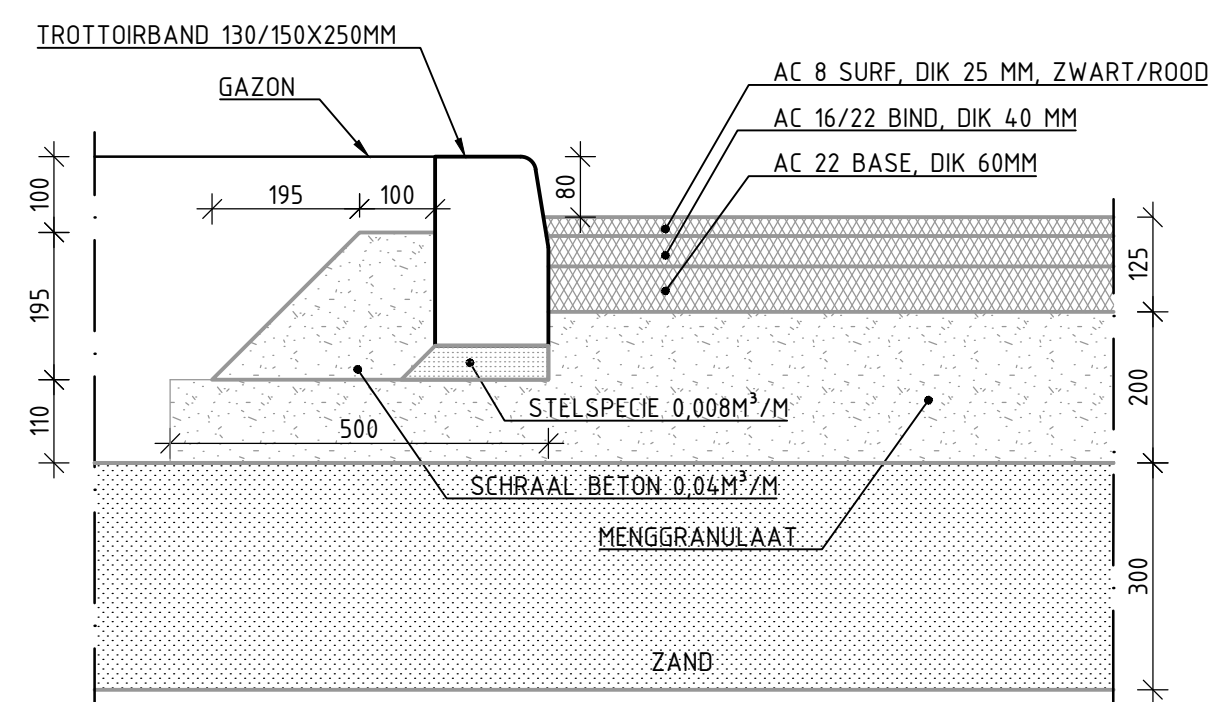

DETAIL 36
CATEGORIE 7 (FIETSPAD)
TROTTOIRBAND LANGS ASFALT OP FUNDERING
HOOG PROFIEL ZONDER GOOTLAAG
SCHAAL 1:10

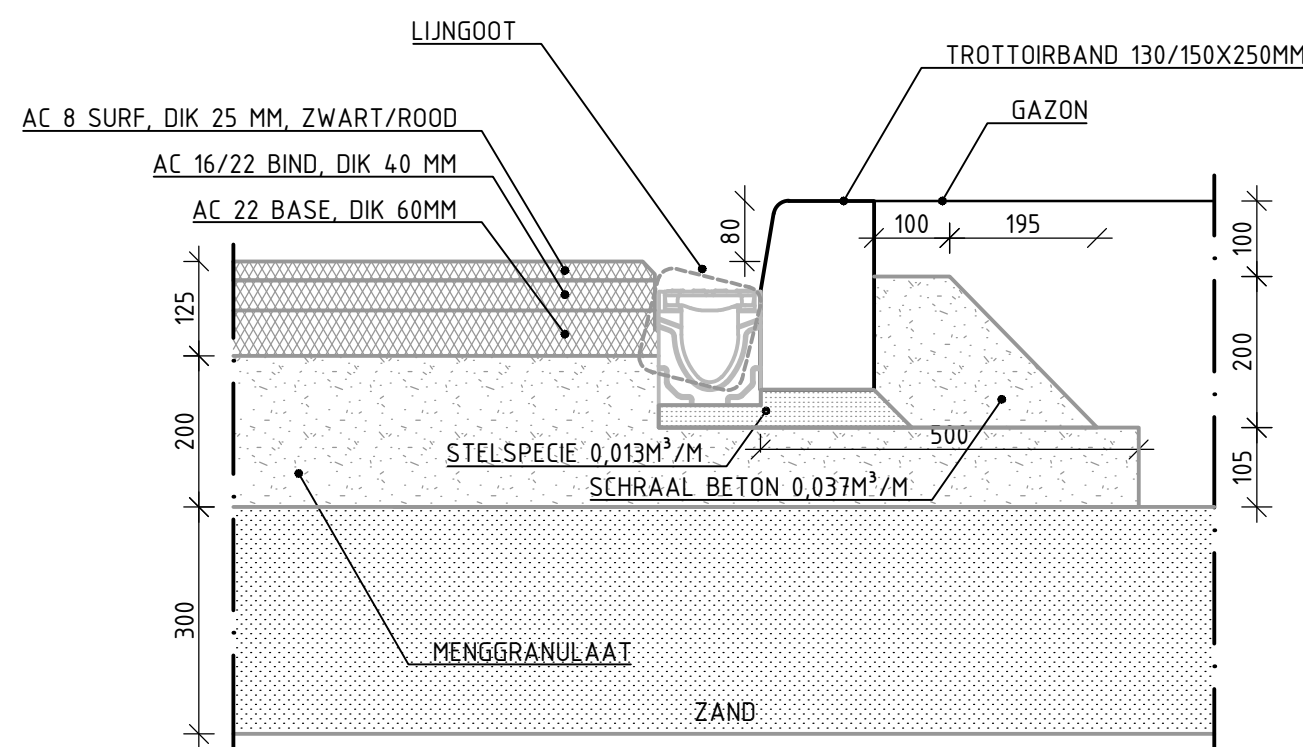

DETAIL 40
CATEGORIE 7 (FIETSPAD)
TROTTOIRBAND LANGS ASFALT OP FUNDERING
LAAG PROFIEL MET LIJNGOOT INCL. GOOTLAAG VAN KEIEN
SCHAAL 1:10

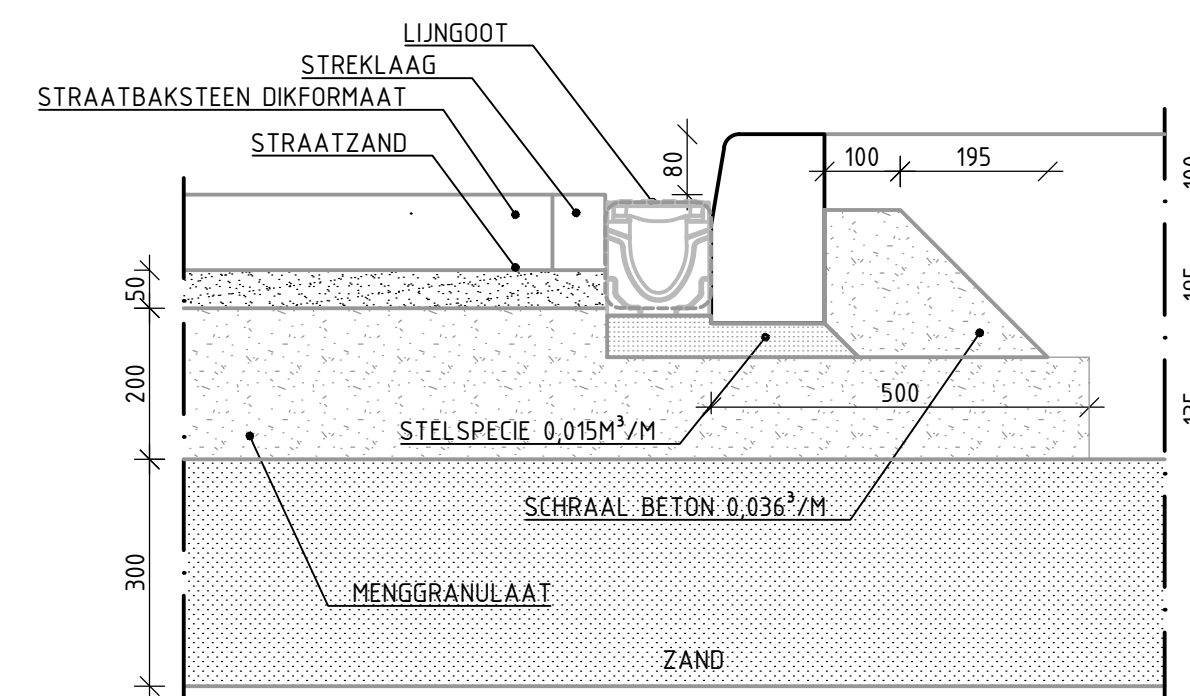

DETAIL 44
CATEGORIE 7 (FIETSPAD)
TROTTOIRBAND LANGS ELEMENTEN OP FUNDERING
LAAG PROFIEL MET LIJNGOOT INCL. GOOTLAAG VAN KEIEN
SCHAAL 1:10

Code	Documentnummer	Omschrijving			Datum	Gecontroleerd	Gezien
Project							
Handboek kwaliteit openbare ruimte deel IV							
Onderwerp							
Technische Eisen voor de inrichting van de openbare ruimte							
Details wegen en verharding - Categorie 7 (fietspaden)							
Getekend door	Gecontroleerd door	Blad	Aantal	Tekening	Documentstatus	Contractnummer:	
R. Spek	NVT	1	1	1	Concept	NVT	
Datum uitgifte	Gezien door	Schaal	Formaat	Domein	Zaaknummer:	Documentnummer:	
27-12-2016	ir. M. Romijn	1:10	A1	VERHARDING	Z		
Gemeente Leiden				Startionsplein 107			
Projectbureau Team Stadsingenieurs				Postbus 9100, 2300 PC Leiden			
				Tel. 071-5165901 / Fax 071-5165899			