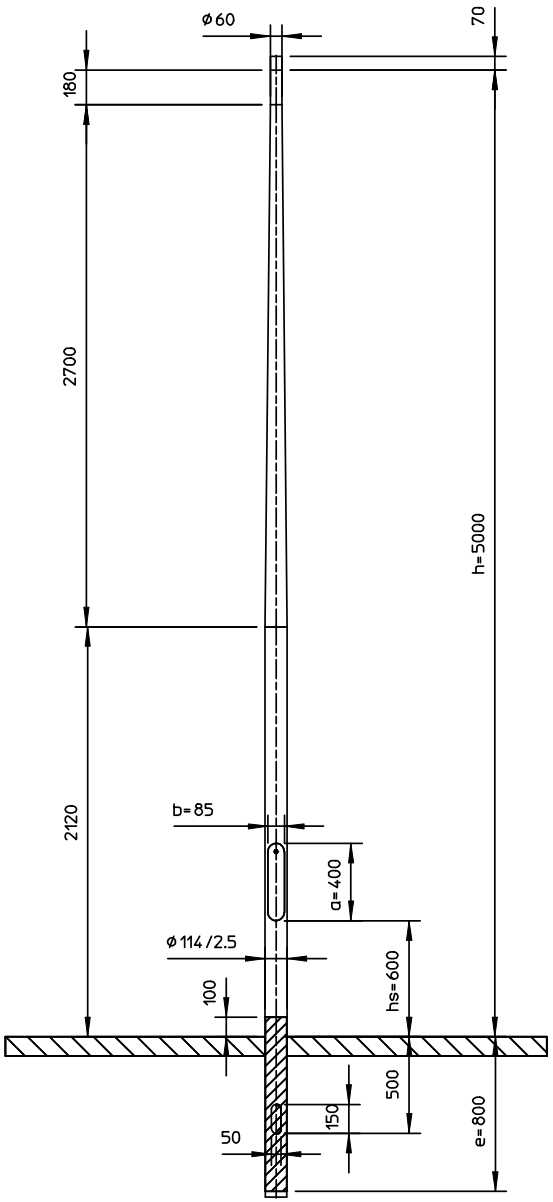


HDPE geisoleerd grondstuk, vlgs. tekening 76584

| Item | Aant | Eenh | Omschrijving | Artikelnummer |
|---|---|---|---|---|
| 8 | 1.00 | ST | Sluitbout RVS A2/3K M8x25MM | 693.00226.000 |
| 7 | 1.00 | ST | Aardbout hamerkop M8x25 | 693.00020.025 |
| 6 | 1.00 | ST | Ronde buis 114.00 x 2.50mm | 20160.04800.LMB |
| 5 | 710 | mm | Binnenbuis 114 incl rail | 17018.08000.BBL |
| 4 | 1.00 | ST | Sluitlip ALU | 693.00250.000 |
| 3 | 1.00 | ST | Sluitbeugel Nedal | 693.00241.000 |
| 2 | 1.00 | ST | HDPE 114 X 1190 | HDPE114.1190.01 |
| 1 | 2.00 | ST | Glijmoer zwart Norm15/07 M6 | 693.00060.000 |

| | | | | |
|---|---|---|---|---|
| Lt | 2700 mm. | | | Maten in mm tenzij anders aangegeven. |
| Lc | 2120 mm. | | Door | Datum |
| M | 15.1 kg. | Getek. | RF | 24-01-2005 |
| Doorn | 1142-6 | | | |
| Leg | ALU-6063T6 | Gecontr. | · | · |

Alle rechten voorbehouden. Deze tekening is eigendom van NEDAL en mag niet worden vermenigvuldigd of gekopieerd en aan derden ter inzage worden gegeven.

MEMBER OF THE HunterDouglas GROUP

Nedal ALUMINIUM

Omschrijving: Lichtmast Boulevard

Art.nr. K050PT01.6E.000