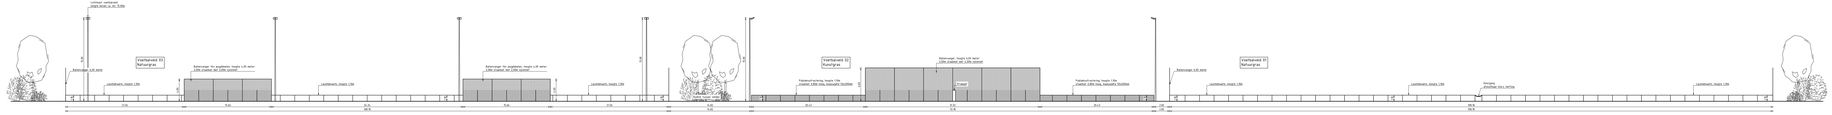

Aanzicht A-A (noord - zuid)
Schaal 1:200

Aanzicht B-B (oost - west)
Schaal 1:200

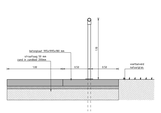

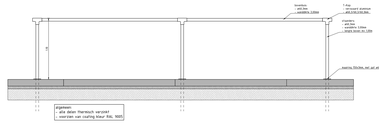

algemeen:
- alle delen thermisch verzinkt
- voorzien van coating kleur RAL 9005

Leunhek - natuurgas voetbalveld
Schaal 1:20

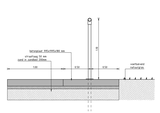

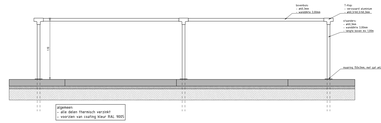

algemeen:
- alle delen thermisch verzinkt
- voorzien van coating kleur RAL 9005

Leunhek - natuurgas voetbalveld
Schaal 1:20

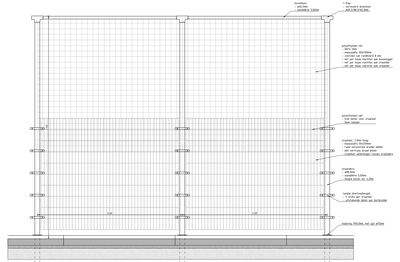
bovenbuis
wit RAL
voetbalhoogte 3,00mtr
T-stuk
met paal in plastisol
wit RAL9010 RAL
