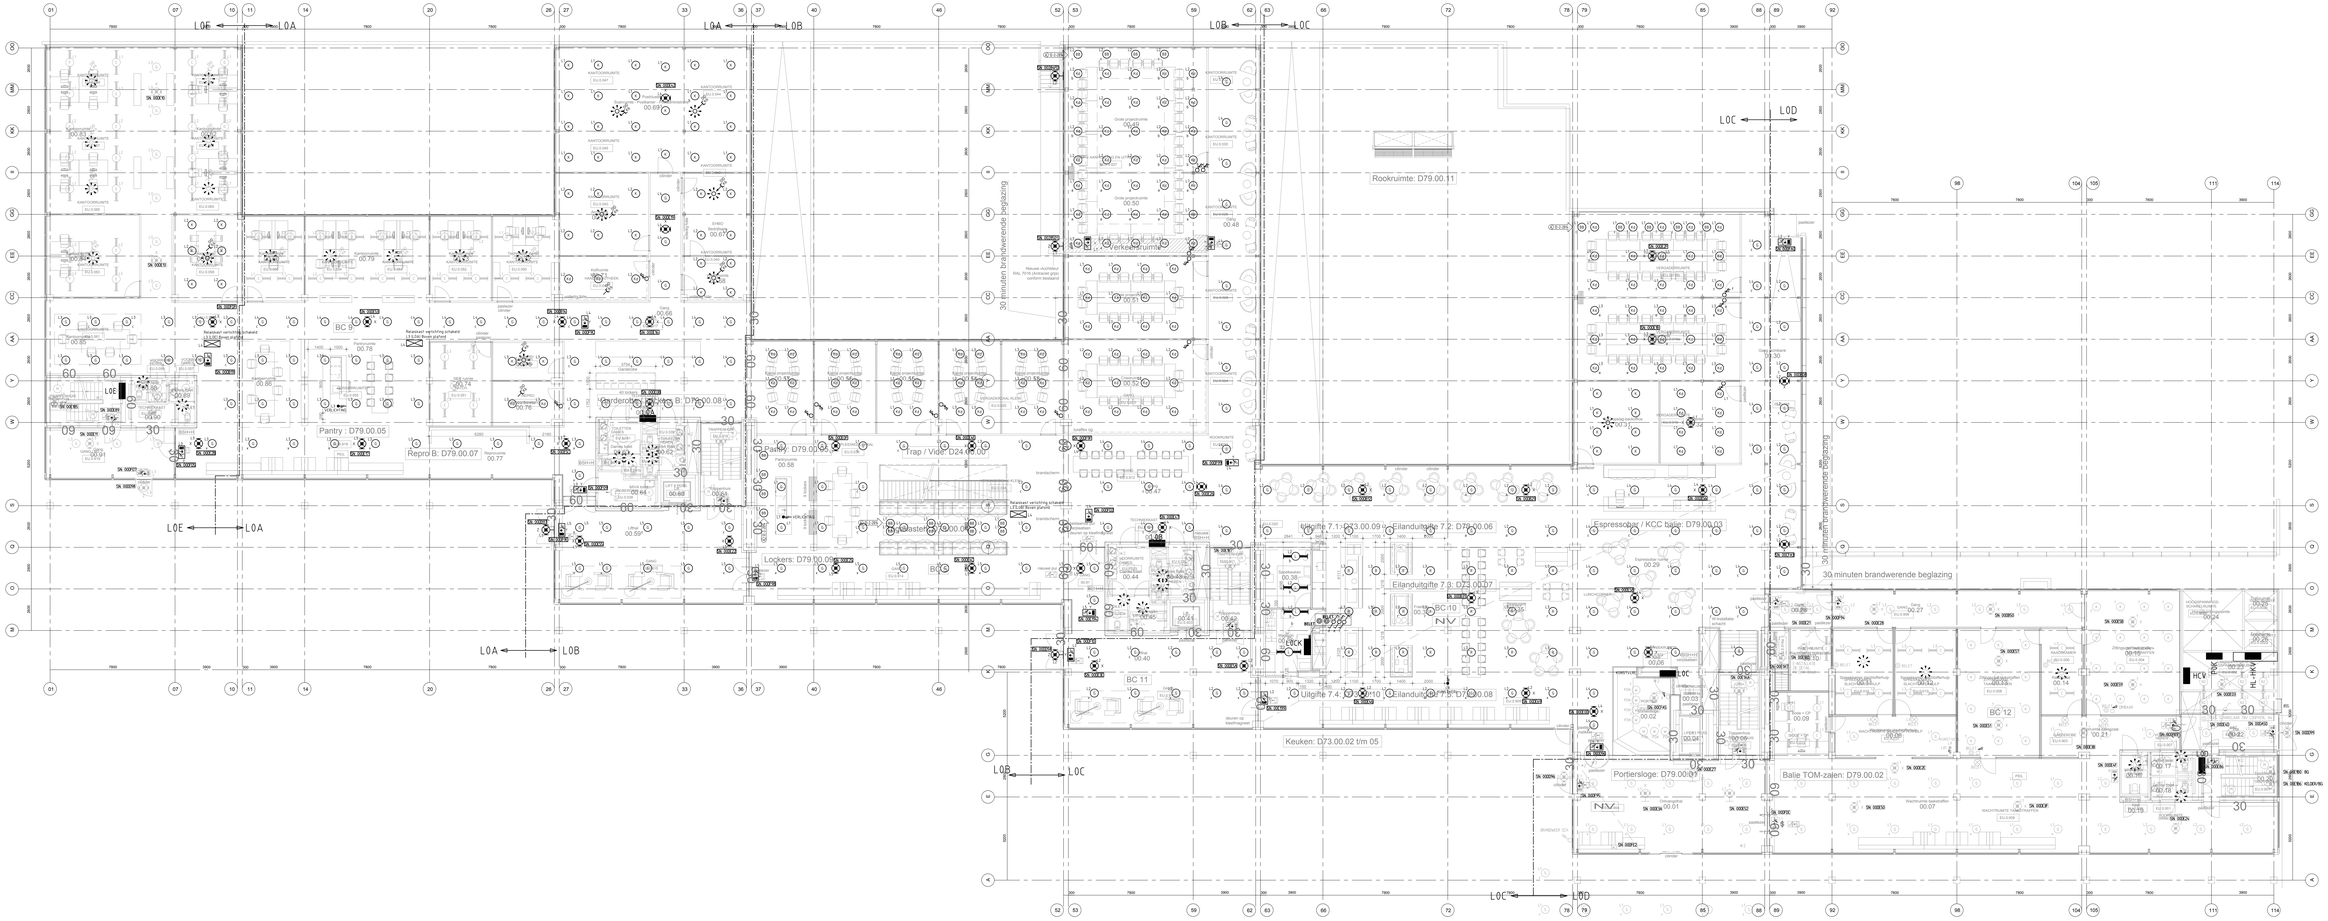

STEMPELRUIMTE

bam techniek
Regio Oost

Uitvoering	DATUM 12-02-2014

SITUATIE PLATTEGROND

bam techniek
Regio Oost
Postbus 1193 7301 BK APELDOORN
telefoon 026-4387600
fax 026-4387601
E-MAIL apeldoorn@bamtechniek.nl

WIJZIGING						