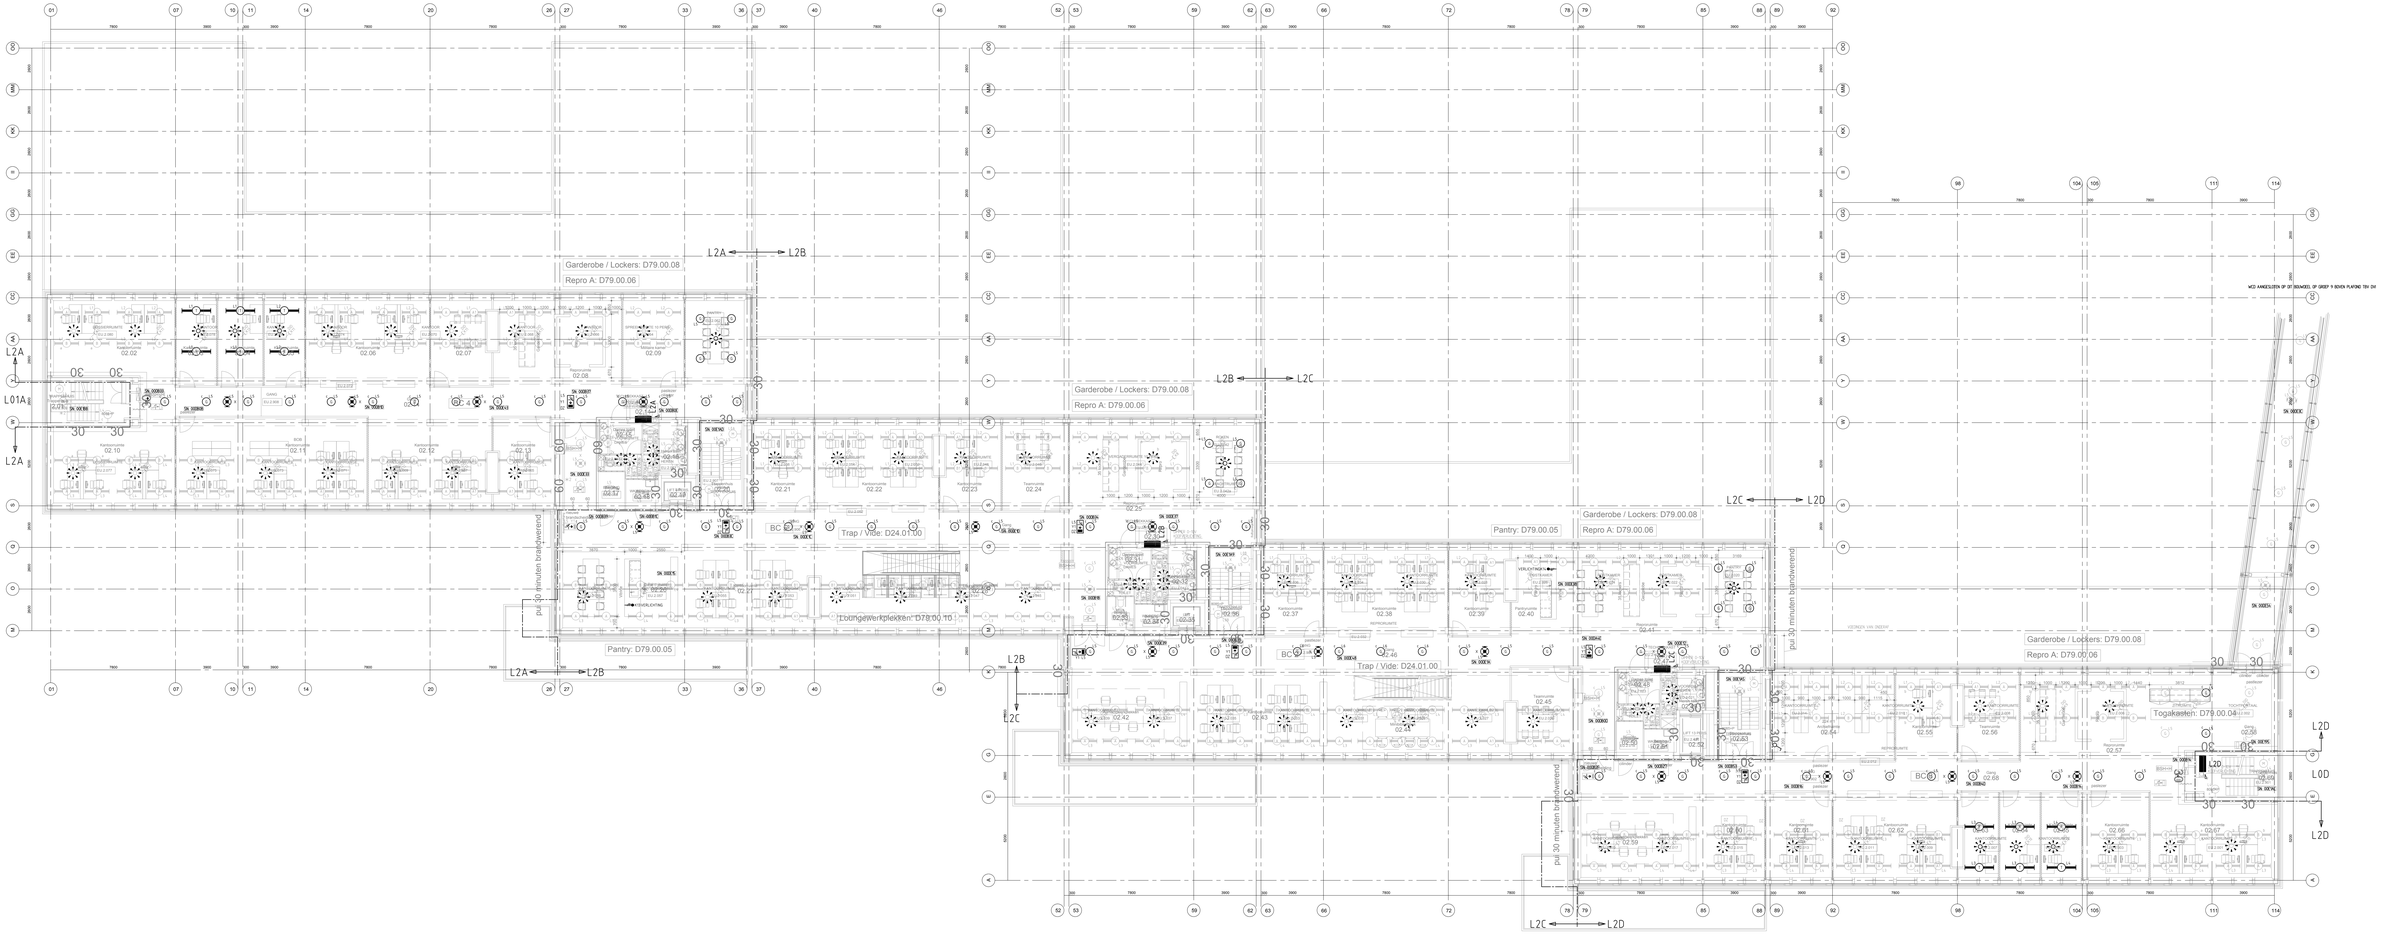

STEMPELRUIMTE

bam techniek
Regio Oost

Uitvoering	DATUM 08-11-2013

SITUATIE PLATTEGROND

bam techniek
Regio Oost
Postbus 1193 7301 BK APELDOORN
telefoon 026-4387600
KvK 09170000
E-MAIL apeldoorn@bamtechniek.nl

WIJZIGING						
-	-	-	-	-	-	-
-	-	-	-	-	-	-
-	-	-	-	-	-	-