



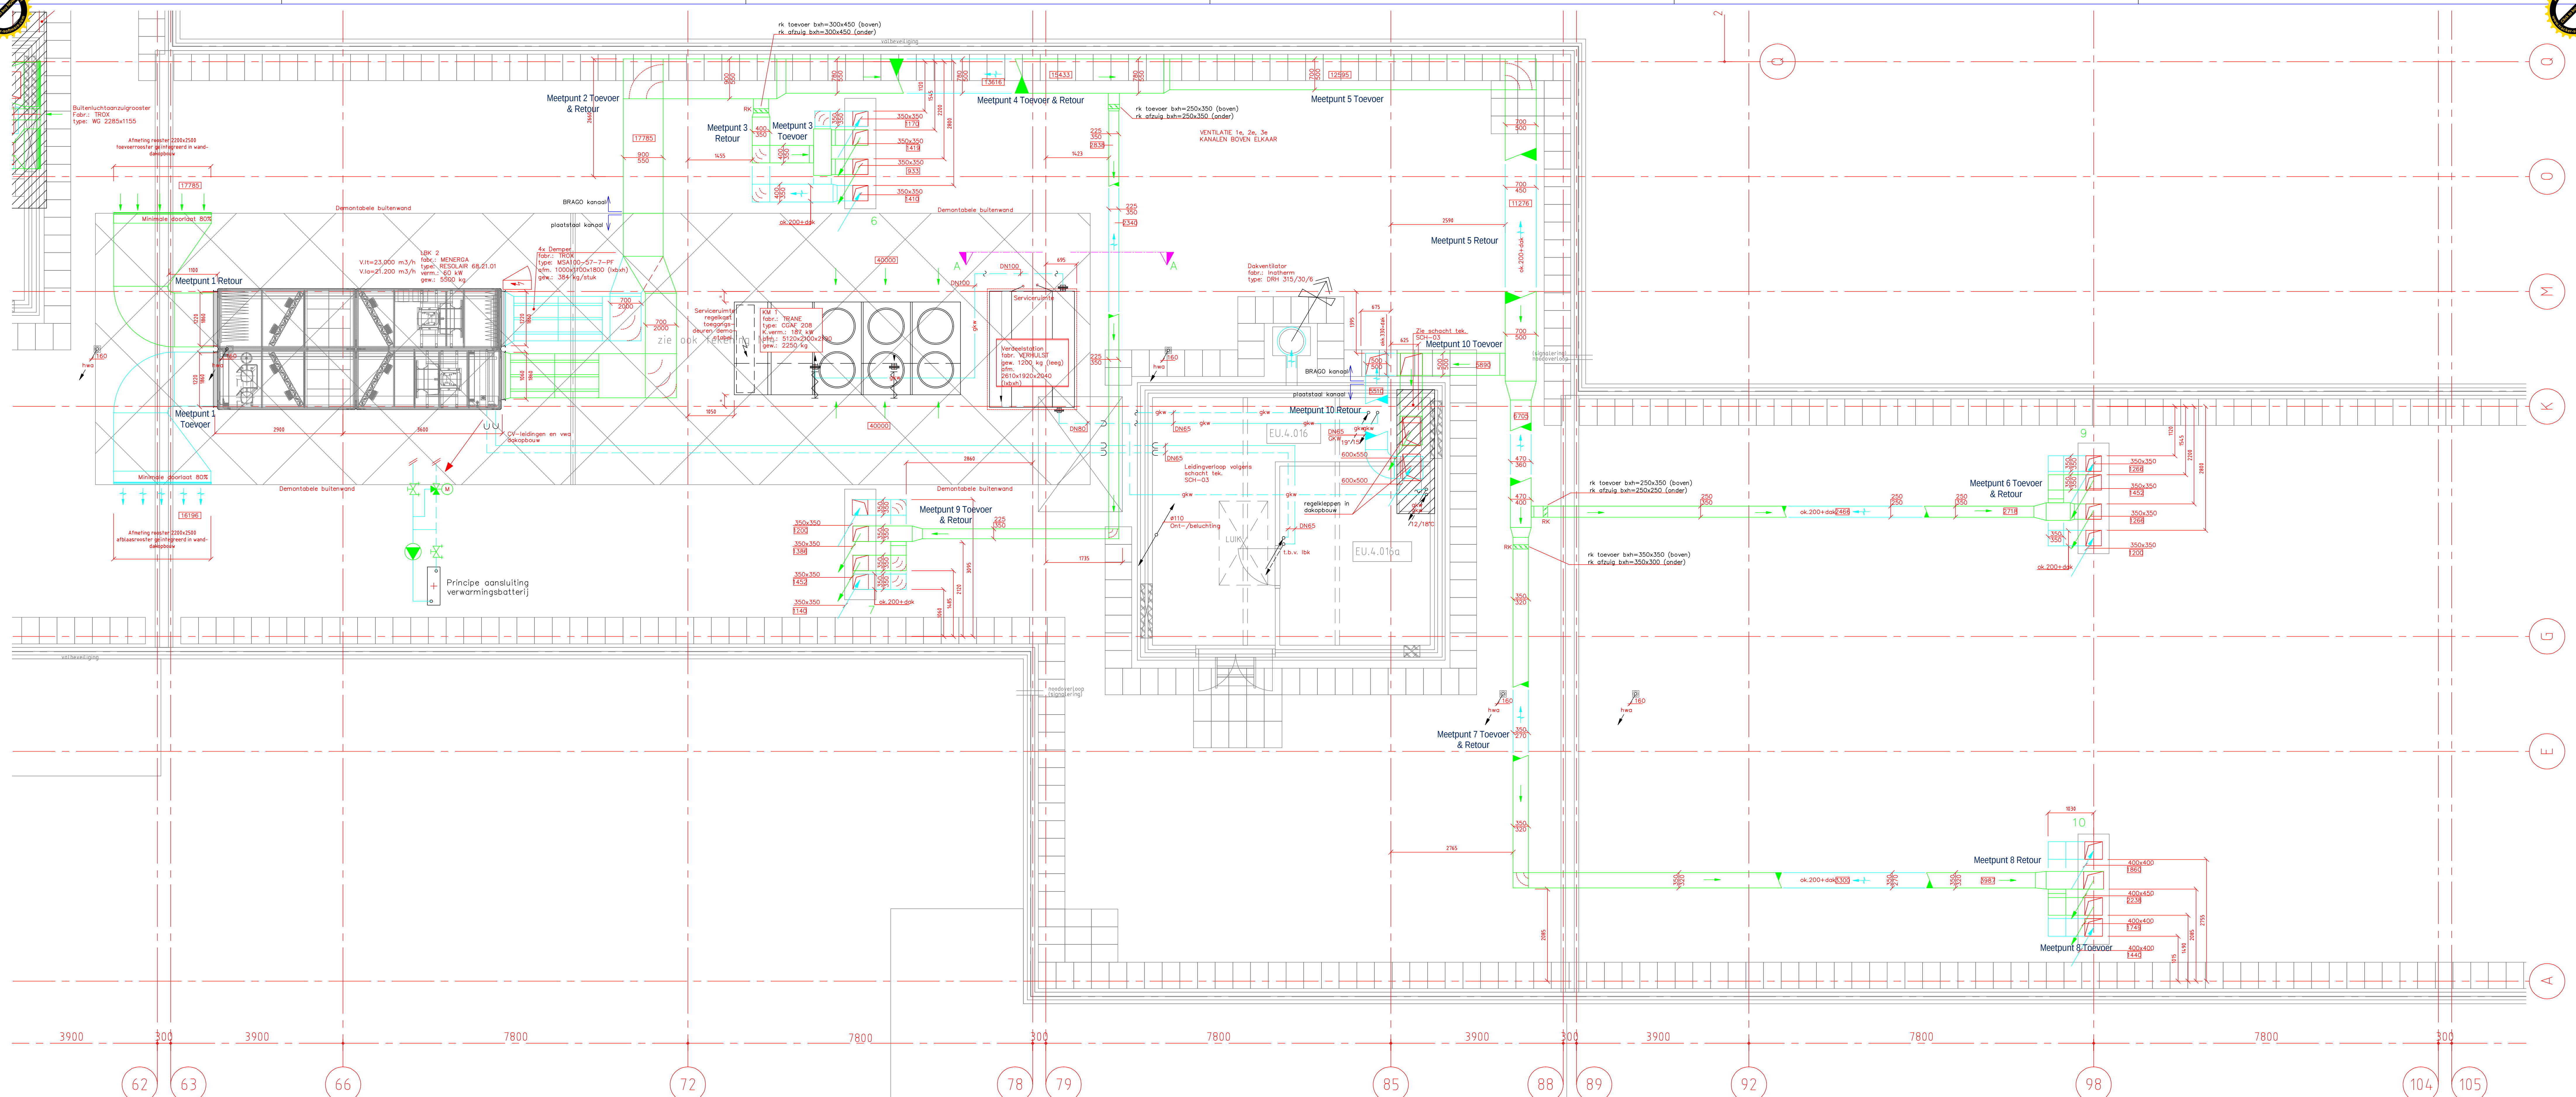


Isolatiestaat							
Leiding	Plaats	Afmetingen	Dikte	Material	Fabriekaat	Type	Afwerking
Lucht	Kanden op het dak	Alle	50mm	PUR-FOL, AL/FAL	BRAGO	-	Polysty
Dv	Aansl. naverwarmer LBK	DN50 - DN1000mm	Schad, minende wal	Rockwool	B10	Alu-folie	-
GKW	Distributie naar units	vanaf 1"	13mm	Schuimrubber schaal	Armstrong	AF	-



Leiding materialen				
Leiding	Plaats	Material	Volgens norm	Afwerking
Lucht	Kanden op het dak	Polysty sandwich isolatie	UKA	-
Dv	Aansl. naverwarmer LBK	Wam-/draadlijp CV-leidingen lopende over het dak voorzien van traching Fabr.: Raychem Verm.: 10 watt per meter	NEN 3257/2399	Sluice beplating
GKW	Distributie naar units	Wam-/draadlijp GKW-leidingen lopende over het dak voorzien van traching Fabr.: Raychem Verm.: 10 watt per meter	NEN 3257/2399	Sluice beplating

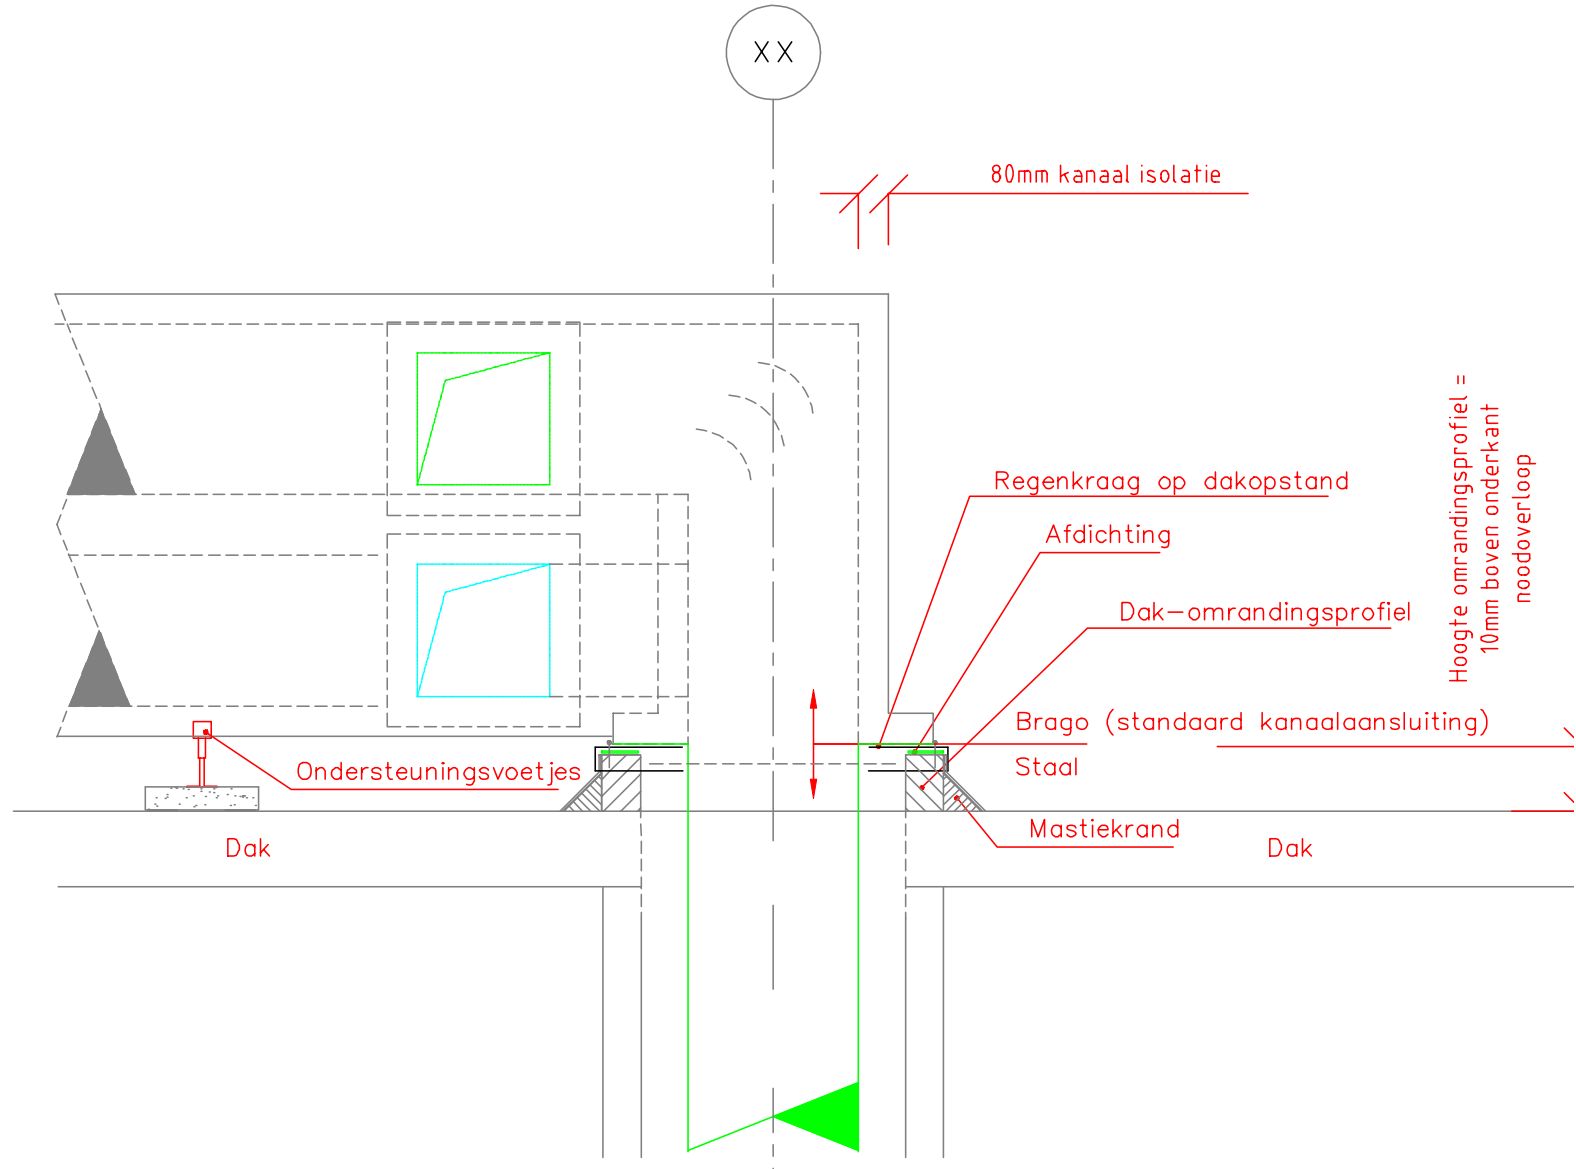

Algemene detail
aansluiting schachtkanalen
schaal 1:20

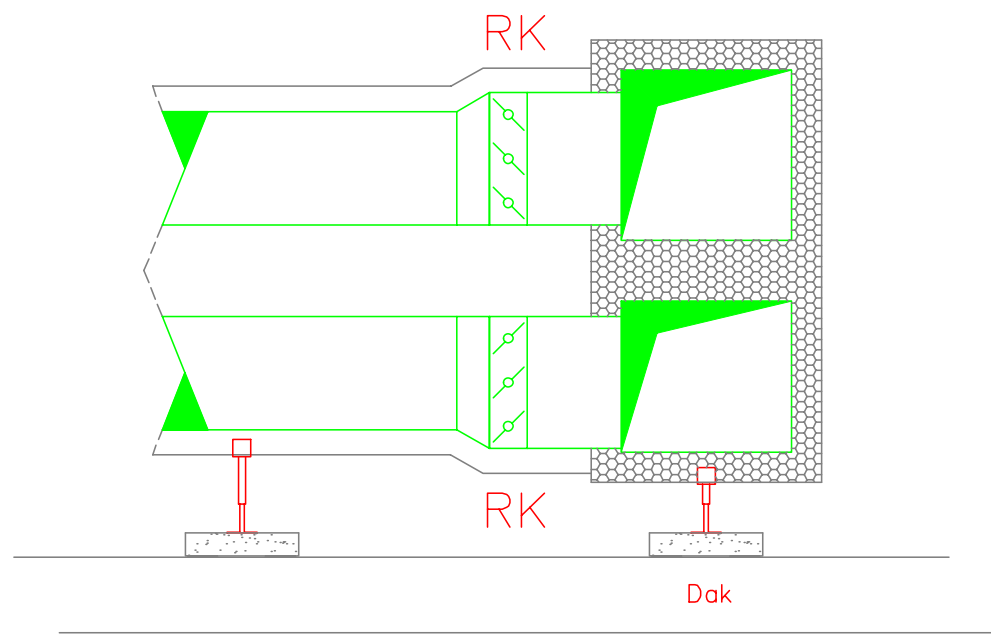

Algemeen detail
aansluiting regelkleppen
schematisch

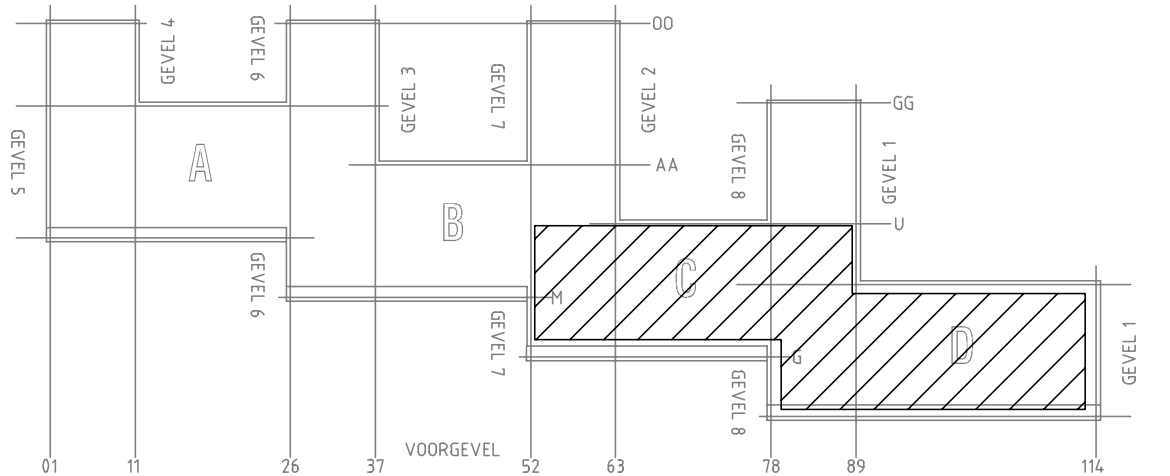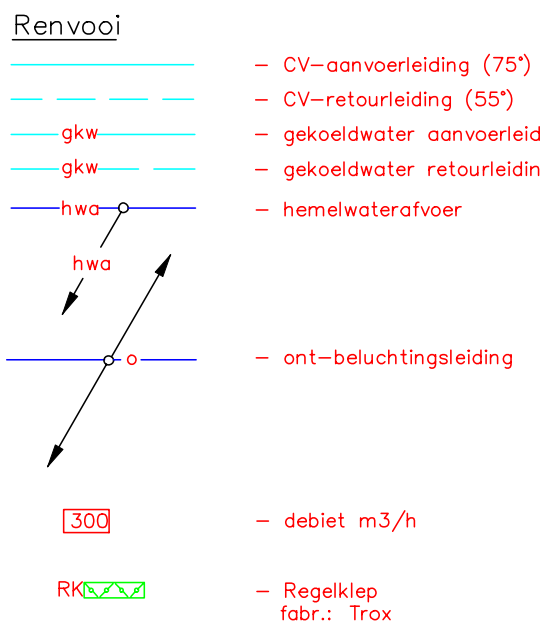

REVISIE APRIL 2005


1 2 3 4 5 6 7 8 9 10
12, 4, 6, 8, 10 bij schaal 1:50

VRM		RIJKSGEBOUWDIENST DIRECTIE PROJECTEN	
POSTBUS 9202		6800 HC ARNHEM	
UITBREIDING PALEIS VAN JUSTITIE TE ARNHEM		EUSEBIUSBNNENSINGEL	
KLIMAATTECHNISCHE INSTALLATIES		DAK BOUWDEEL C EN D	
Discipline		Architect	
K		Rob van Beek	
D		Fase	
CD		bouwdeel	
4		blad	
01		blad	



Kuijpers
installaties

De Maat
Tel: 030-4523300
Fax: 030-4523301
www.kuijpers.com

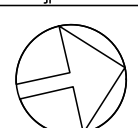

noord