

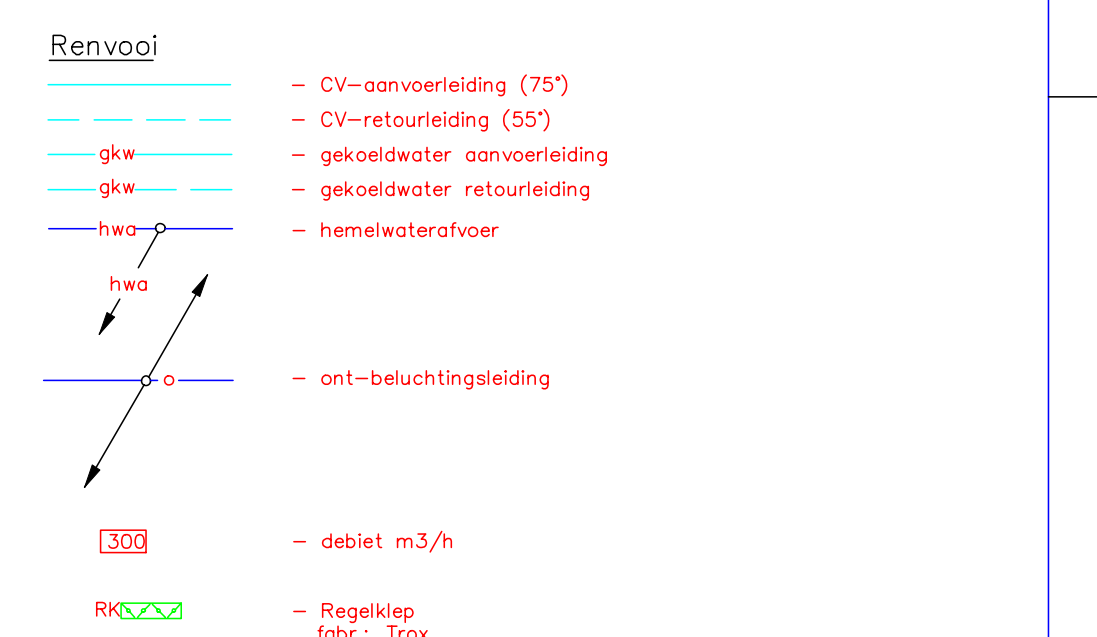


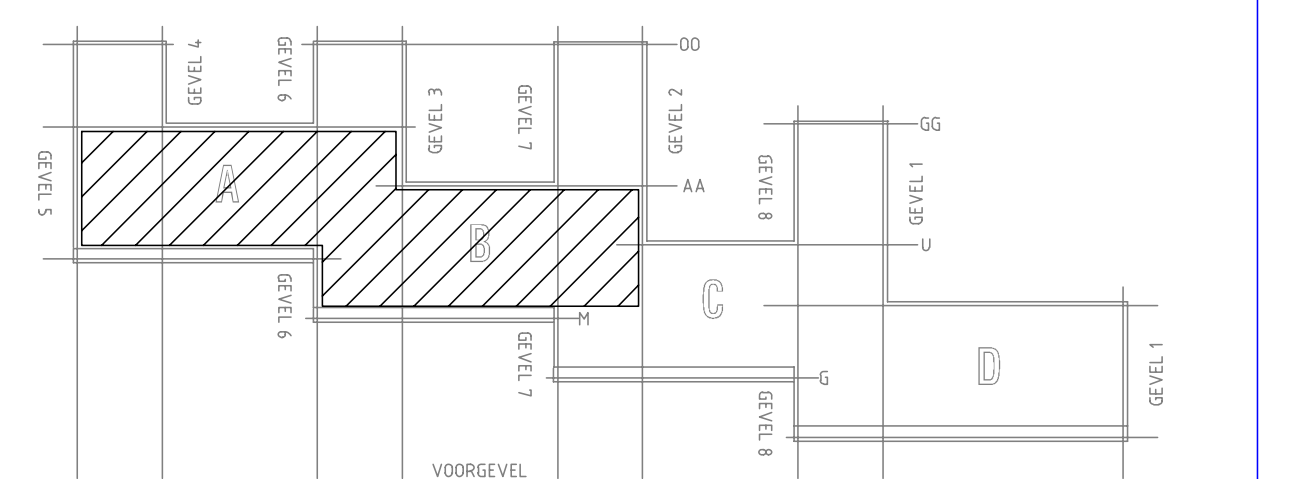

Isolatiestaat							
Leiding	Piasta	Afmetingen	Dikte	Material	Fabriek	Type	Afwering
Lucht	Kanden op het dak	Alle	50mm	PUR-POL-AL/AL	BRAGO	—	Polysty
Cv	Aanz. navoerwasm LBN	DN50 – DN1050mm	Schoof, minste wo	Rockwool	S10	Alu-fole	
GRW	Distributie naar units	vanaf 1"	13mm	Schuimrubber schaf	Armstrong	AF	—

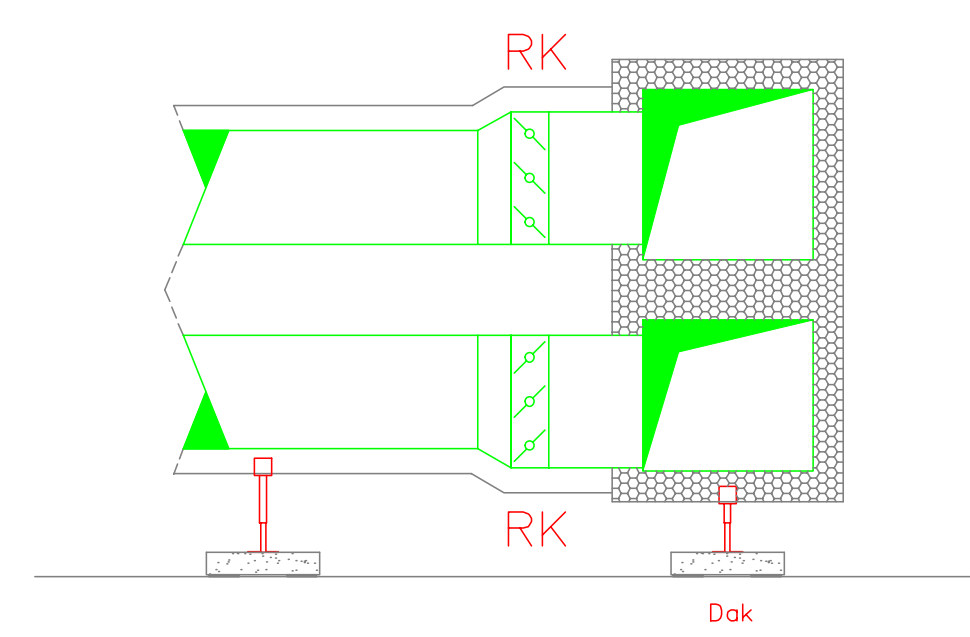

Bouwkundige onderlegger:
Tekeningnr.: N_da.dwg en N_da.cl.dwg
Datum: 01-03-2004