


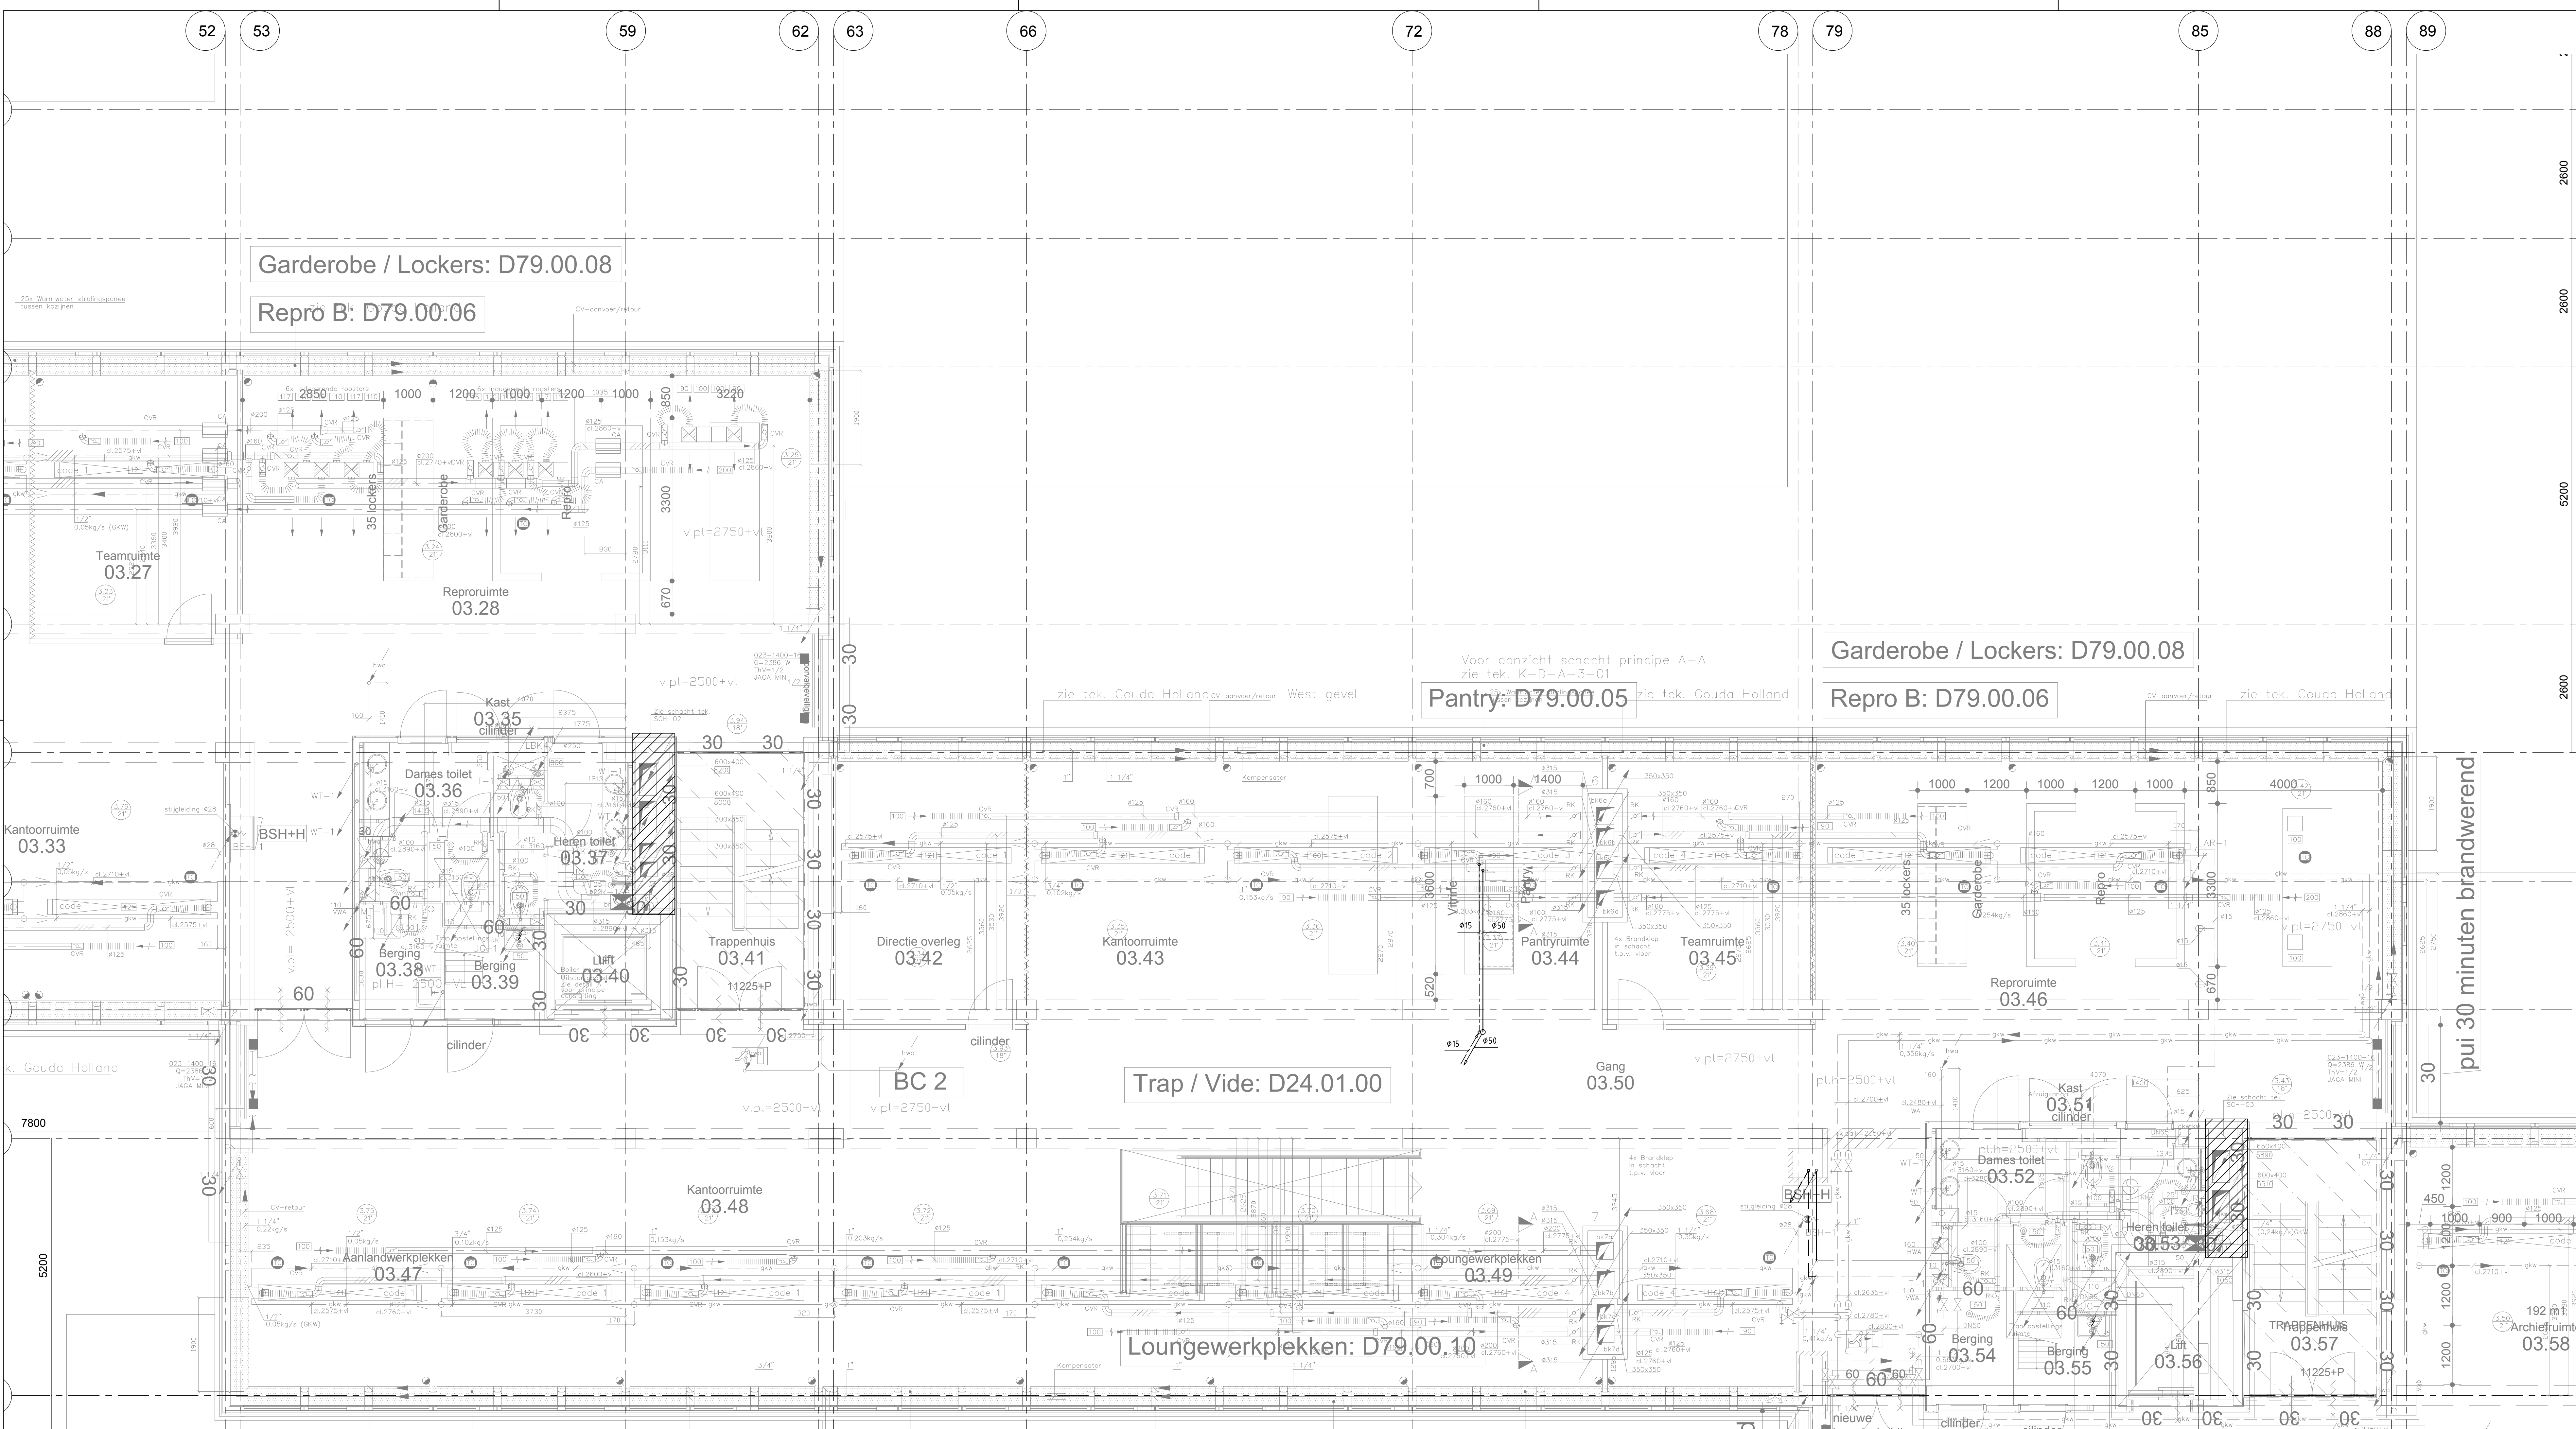

| POS | AANT | BENAMING | FABRIKAAT / LEV. | TYPE / FIG. | DOORL. / AFM. | OPMERKING |
|-----|------|----------|------------------|-------------|---------------|-----------|
| 30  | -    | -        | -                | -           | -             | -         |
| 29  | -    | -        | -                | -           | -             | -         |
| 28  | -    | -        | -                | -           | -             | -         |
| 27  | -    | -        | -                | -           | -             | -         |
| 26  | -    | -        | -                | -           | -             | -         |
| 25  | -    | -        | -                | -           | -             | -         |
| 24  | -    | -        | -                | -           | -             | -         |
| 23  | -    | -        | -                | -           | -             | -         |
| 22  | -    | -        | -                | -           | -             | -         |
| 21  | -    | -        | -                | -           | -             | -         |
| 20  | -    | -        | -                | -           | -             | -         |
| 19  | -    | -        | -                | -           | -             | -         |
| 18  | -    | -        | -                | -           | -             | -         |
| 17  | -    | -        | -                | -           | -             | -         |
| 16  | -    | -        | -                | -           | -             | -         |
| 15  | -    | -        | -                | -           | -             | -         |
| 14  | -    | -        | -                | -           | -             | -         |
| 13  | -    | -        | -                | -           | -             | -         |
| 12  | -    | -        | -                | -           | -             | -         |
| 11  | -    | -        | -                | -           | -             | -         |
| 10  | -    | -        | -                | -           | -             | -         |
| 09  | -    | -        | -                | -           | -             | -         |
| 08  | -    | -        | -                | -           | -             | -         |
| 07  | -    | -        | -                | -           | -             | -         |
| 06  | -    | -        | -                | -           | -             | -         |
| 05  | -    | -        | -                | -           | -             | -         |
| 04  | -    | -        | -                | -           | -             | -         |
| 03  | -    | -        | -                | -           | -             | -         |
| 02  | -    | -        | -                | -           | -             | -         |
| 01  | -    | -        | -                | -           | -             | -         |



Definitief

DATUM  
17-04-2014





Project:

Huisvesting OM Arnhem  
Eusebiusbinnensingel 28  
6811 BX Arnhem

Onderwerp:

Werktuigbouwkundige Installaties  
Lucht, CV, GKW en Sanitaire installatie  
3e verdieping bouwdeel C

Wijziging

Datum

Accoord

Uitgave

Getekend

WVG

Accoord

WIS

FILE

Schaal

1:50

A1++

Datum

17 04 2014

17 04 2014

Projectnr.

197001

Tek. nr.

W-570-03

Fase

REVISIE

Blad

1

Van

1

Postbus 1159 7301 BK APELDOORN  
Telefoon: 055-5387600  
Fax: 055-5387605  
E-MAIL: apeldoorn@bamtechniek.nl

Deze tekening blijft ons eigendom en mag zonder schriftelijke toestemming niet  
geopiept of aan derden ter inzage worden gegeven noch voor derden worden gebruikt.