


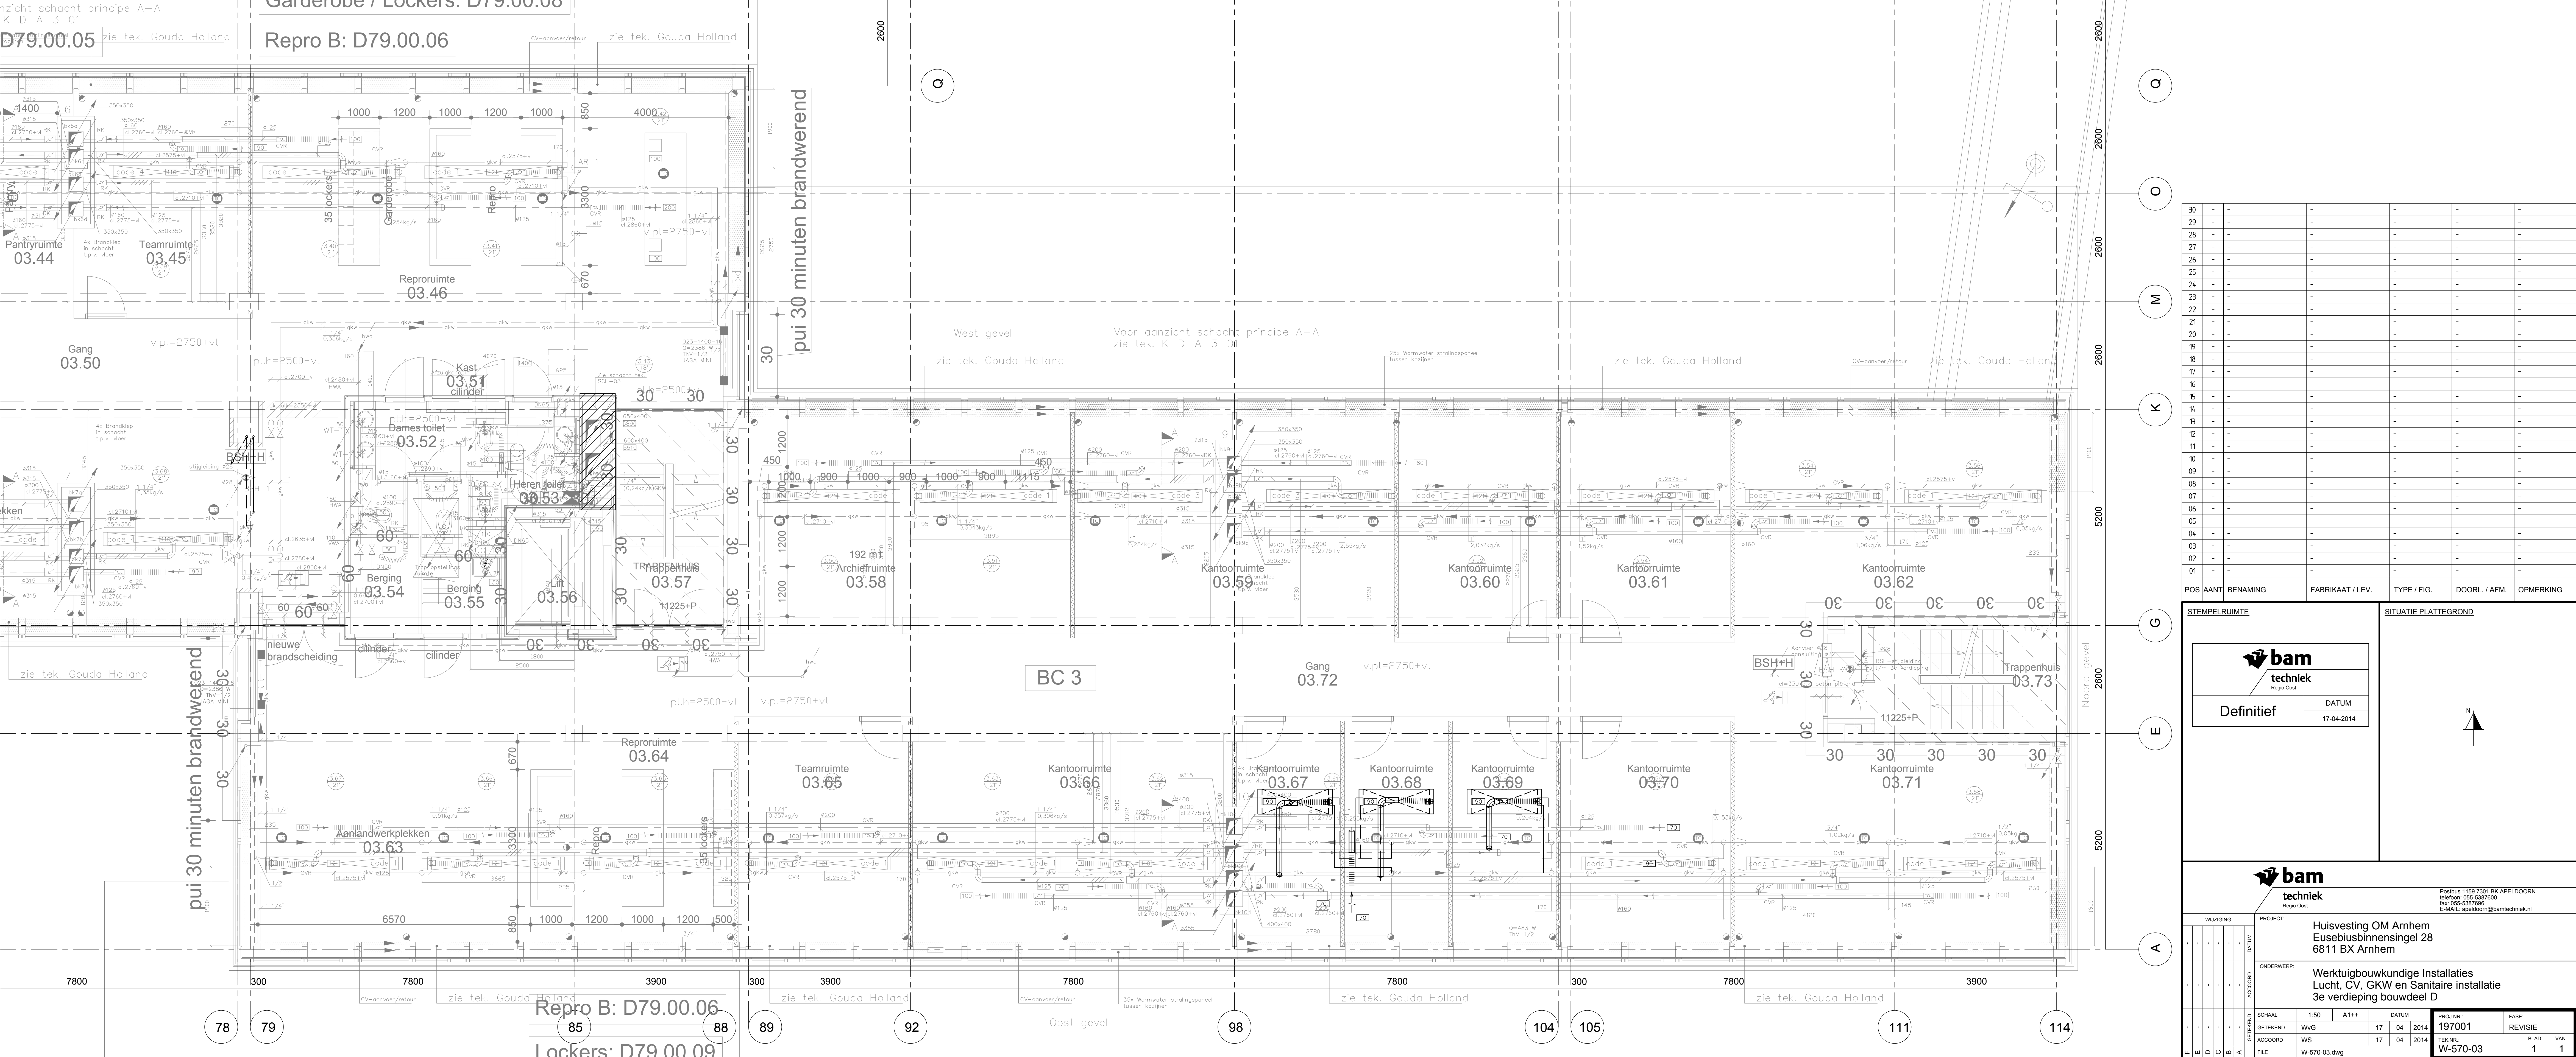

30	-	-	-	-	-
29	-	-	-	-	-
POS	AANT	BENAMING	FABRIKAAT / LEV.	TYPE / FIG.	DOORL. / AFM.	OPMERKING
STEMPELRUIMTE						
SITUATIE PLATTEGROND						




Regio Oost

Definitief

DATUM

17-04-2014

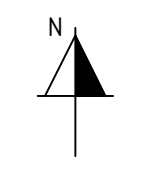

PROJECT:		Huisvesting OM Arnhem Eusebiusbinnensingel 28 6811 BX Arnhem			
ONDERWERP:		Werktuigbouwkundige Installaties Lucht, CV, GKW en Sanitaire installatie 3e verdieping bouwdeel D			
SCHAAL:		1:50		A1++	
GETEKEND:		WVG		17 04 2014	
ACCOORD:		WS		17 04 2014	
FILE:		W-570-03.dwg		PROJ.NR.: 197001 FASIS: 197001 REVISIE: 197001 BLAD: 1 VAN: 1	

Deze tekening blijft ons eigendom en mag zonder schriftelijke toestemming niet
geopieerd of aan derden ter zake worden gegeven noch voor derden worden gebruikt.