


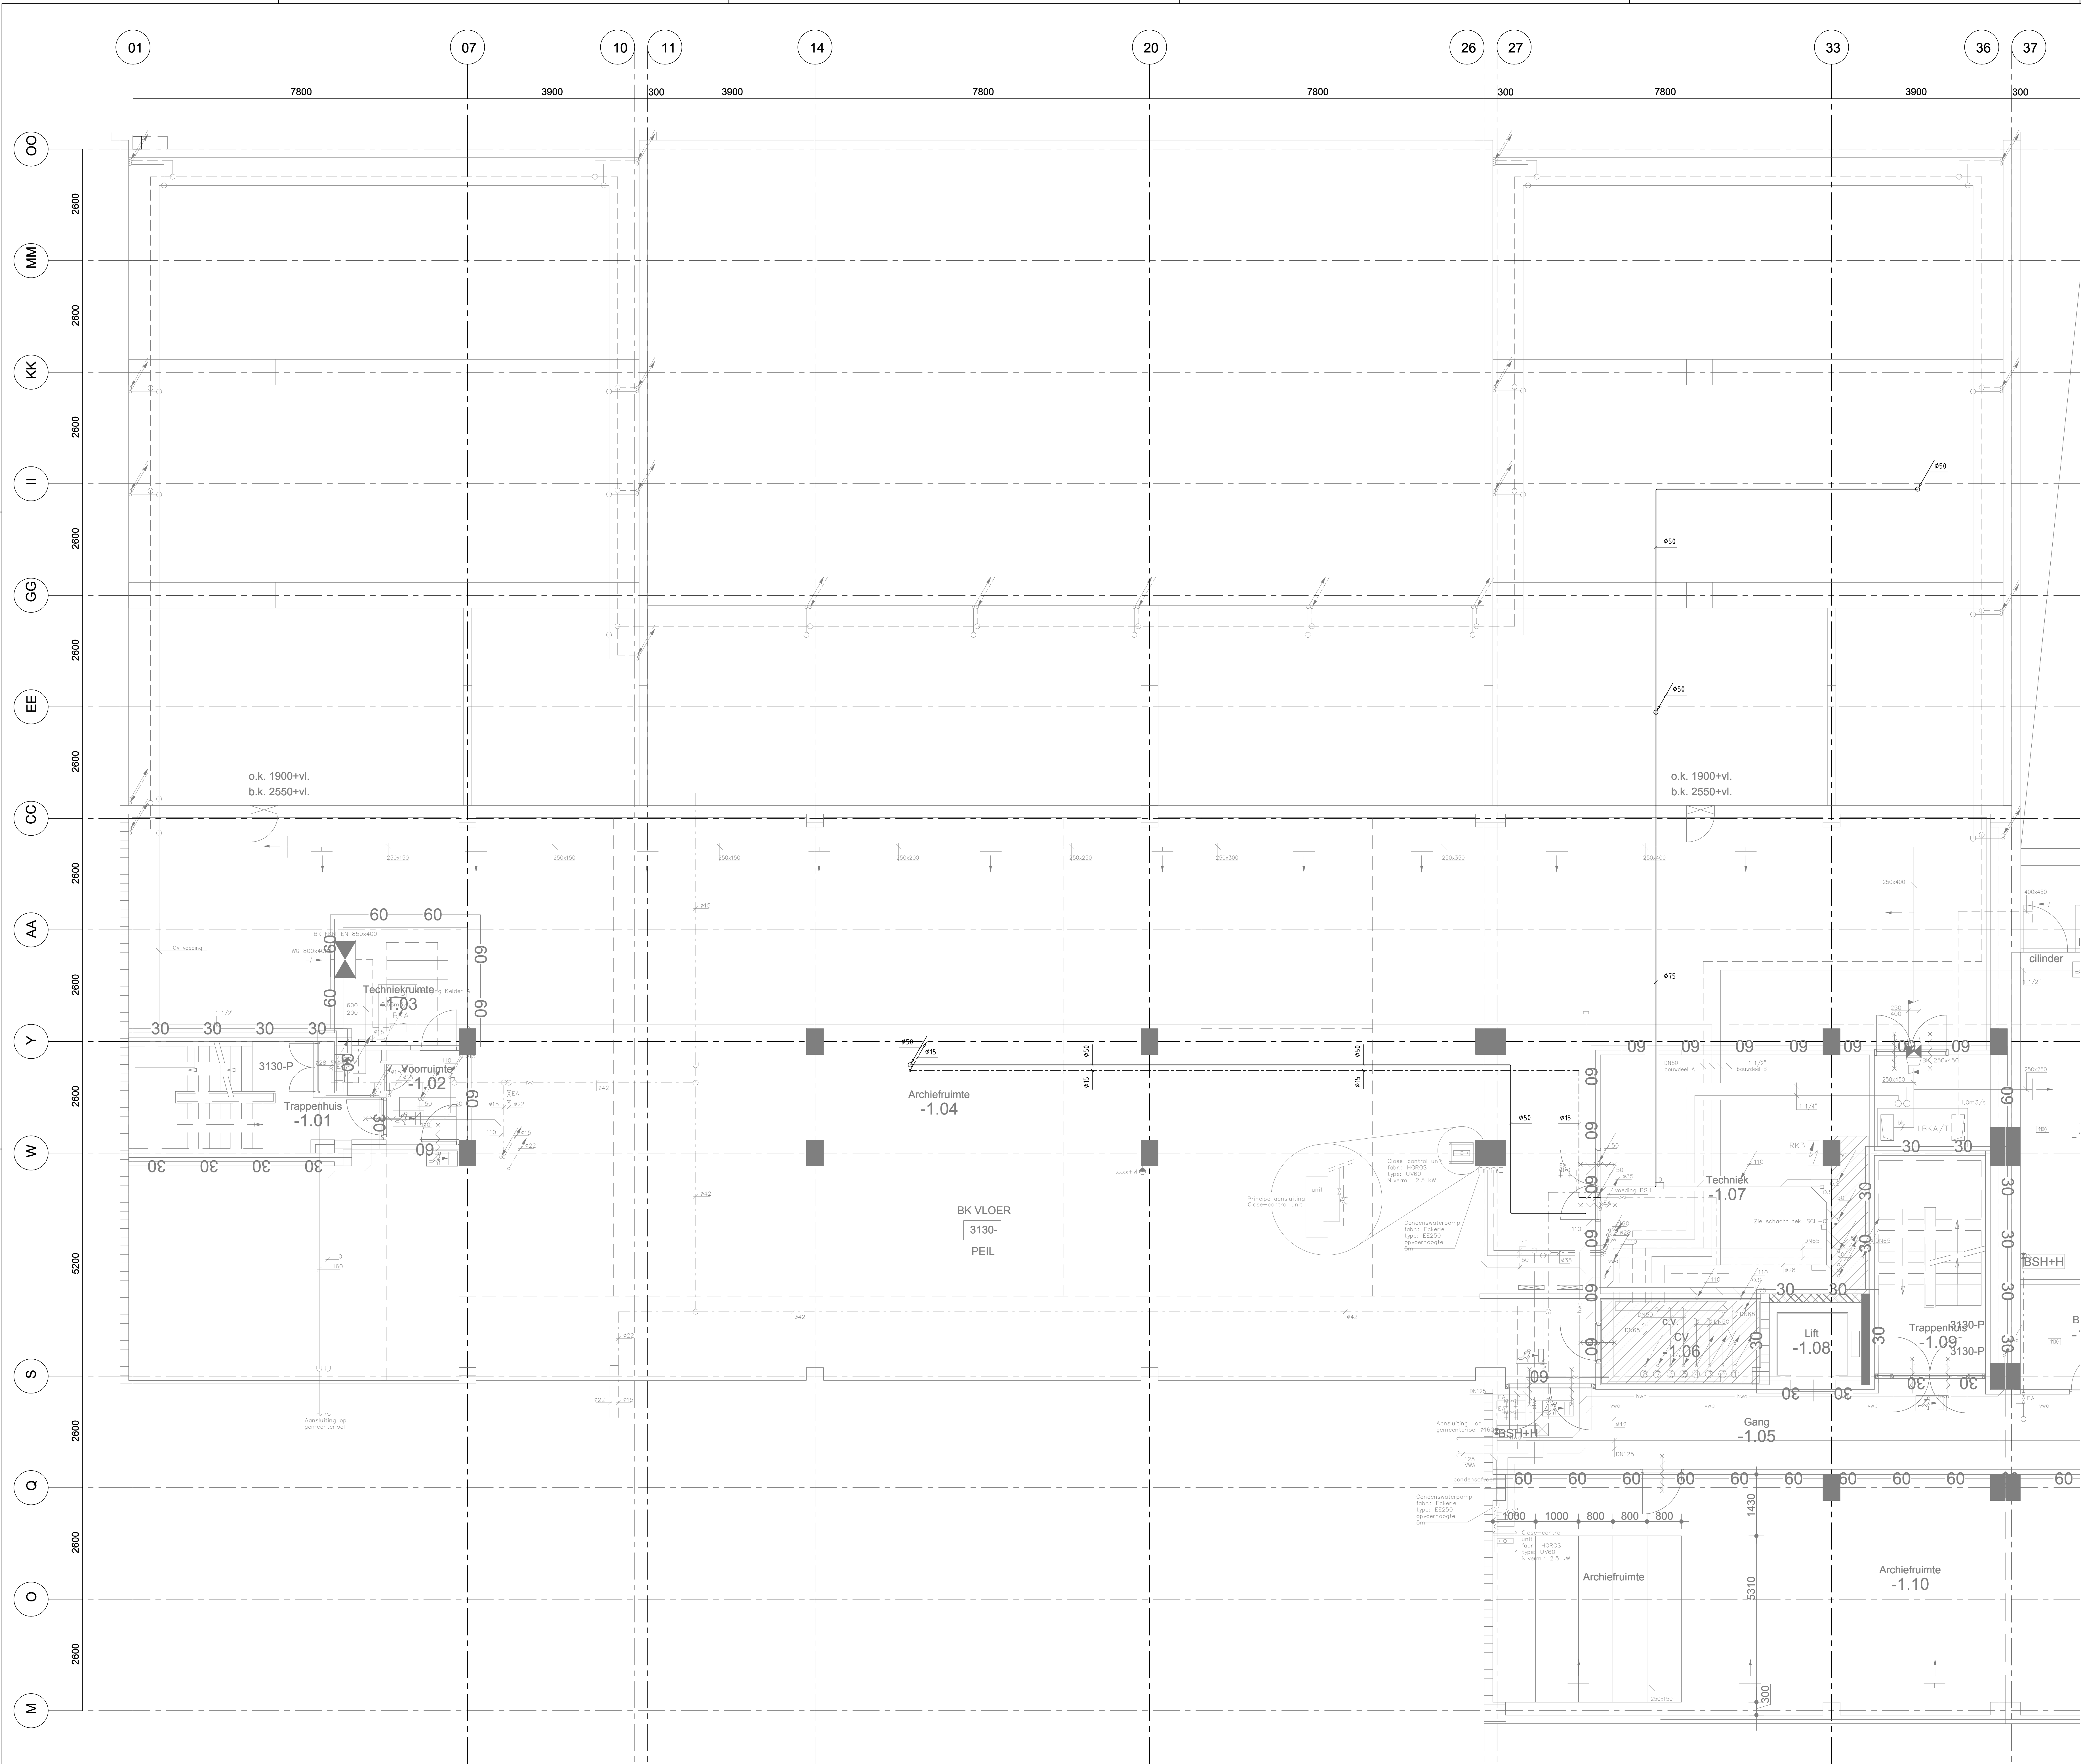

30	-	-	-	-	-
29	-	-	-	-	-
POS	AANT	BENAMING	FABRIKAAT / LEV.	TYPE / FIG.	DOORL. / AFM.	OPMERKING
-----	------	----------	------------------	-------------	---------------	-----------

**techniek**
Rijso Oost

Definitief

DATUM
17-04-2014



**techniek**

Postbus 1159 7301 BK APELDOORN
telefoon: 055-5387000
fax: 055-5387099
E-MAIL: apeldoorn@bamtechniek.nl

PROJECT:

Huisvesting OM Arnhem
Eusebiusbinnensingel 28
6811 BX Arnhem

ONDERWERP:

Werktuigbouwkundige Installaties
Lucht, CV, GKW en Sanitaire installatie
Kelder bouwdeel A

SCHAL:

1:50

A0

DATUM:

17 04 2014

PROJ. NR.:

197001

FASE:

REVISIE

REKENING:

W5

17 04 2014

TECH. NR.:

W-570-99

BLAD:

1

VAN:

1

Deze tekening blijft ons eigendom en mag zonder schriftelijke toestemming niet
geopereerd of aan derden ter inzage worden gegeven noch voor derden worden gebruikt.