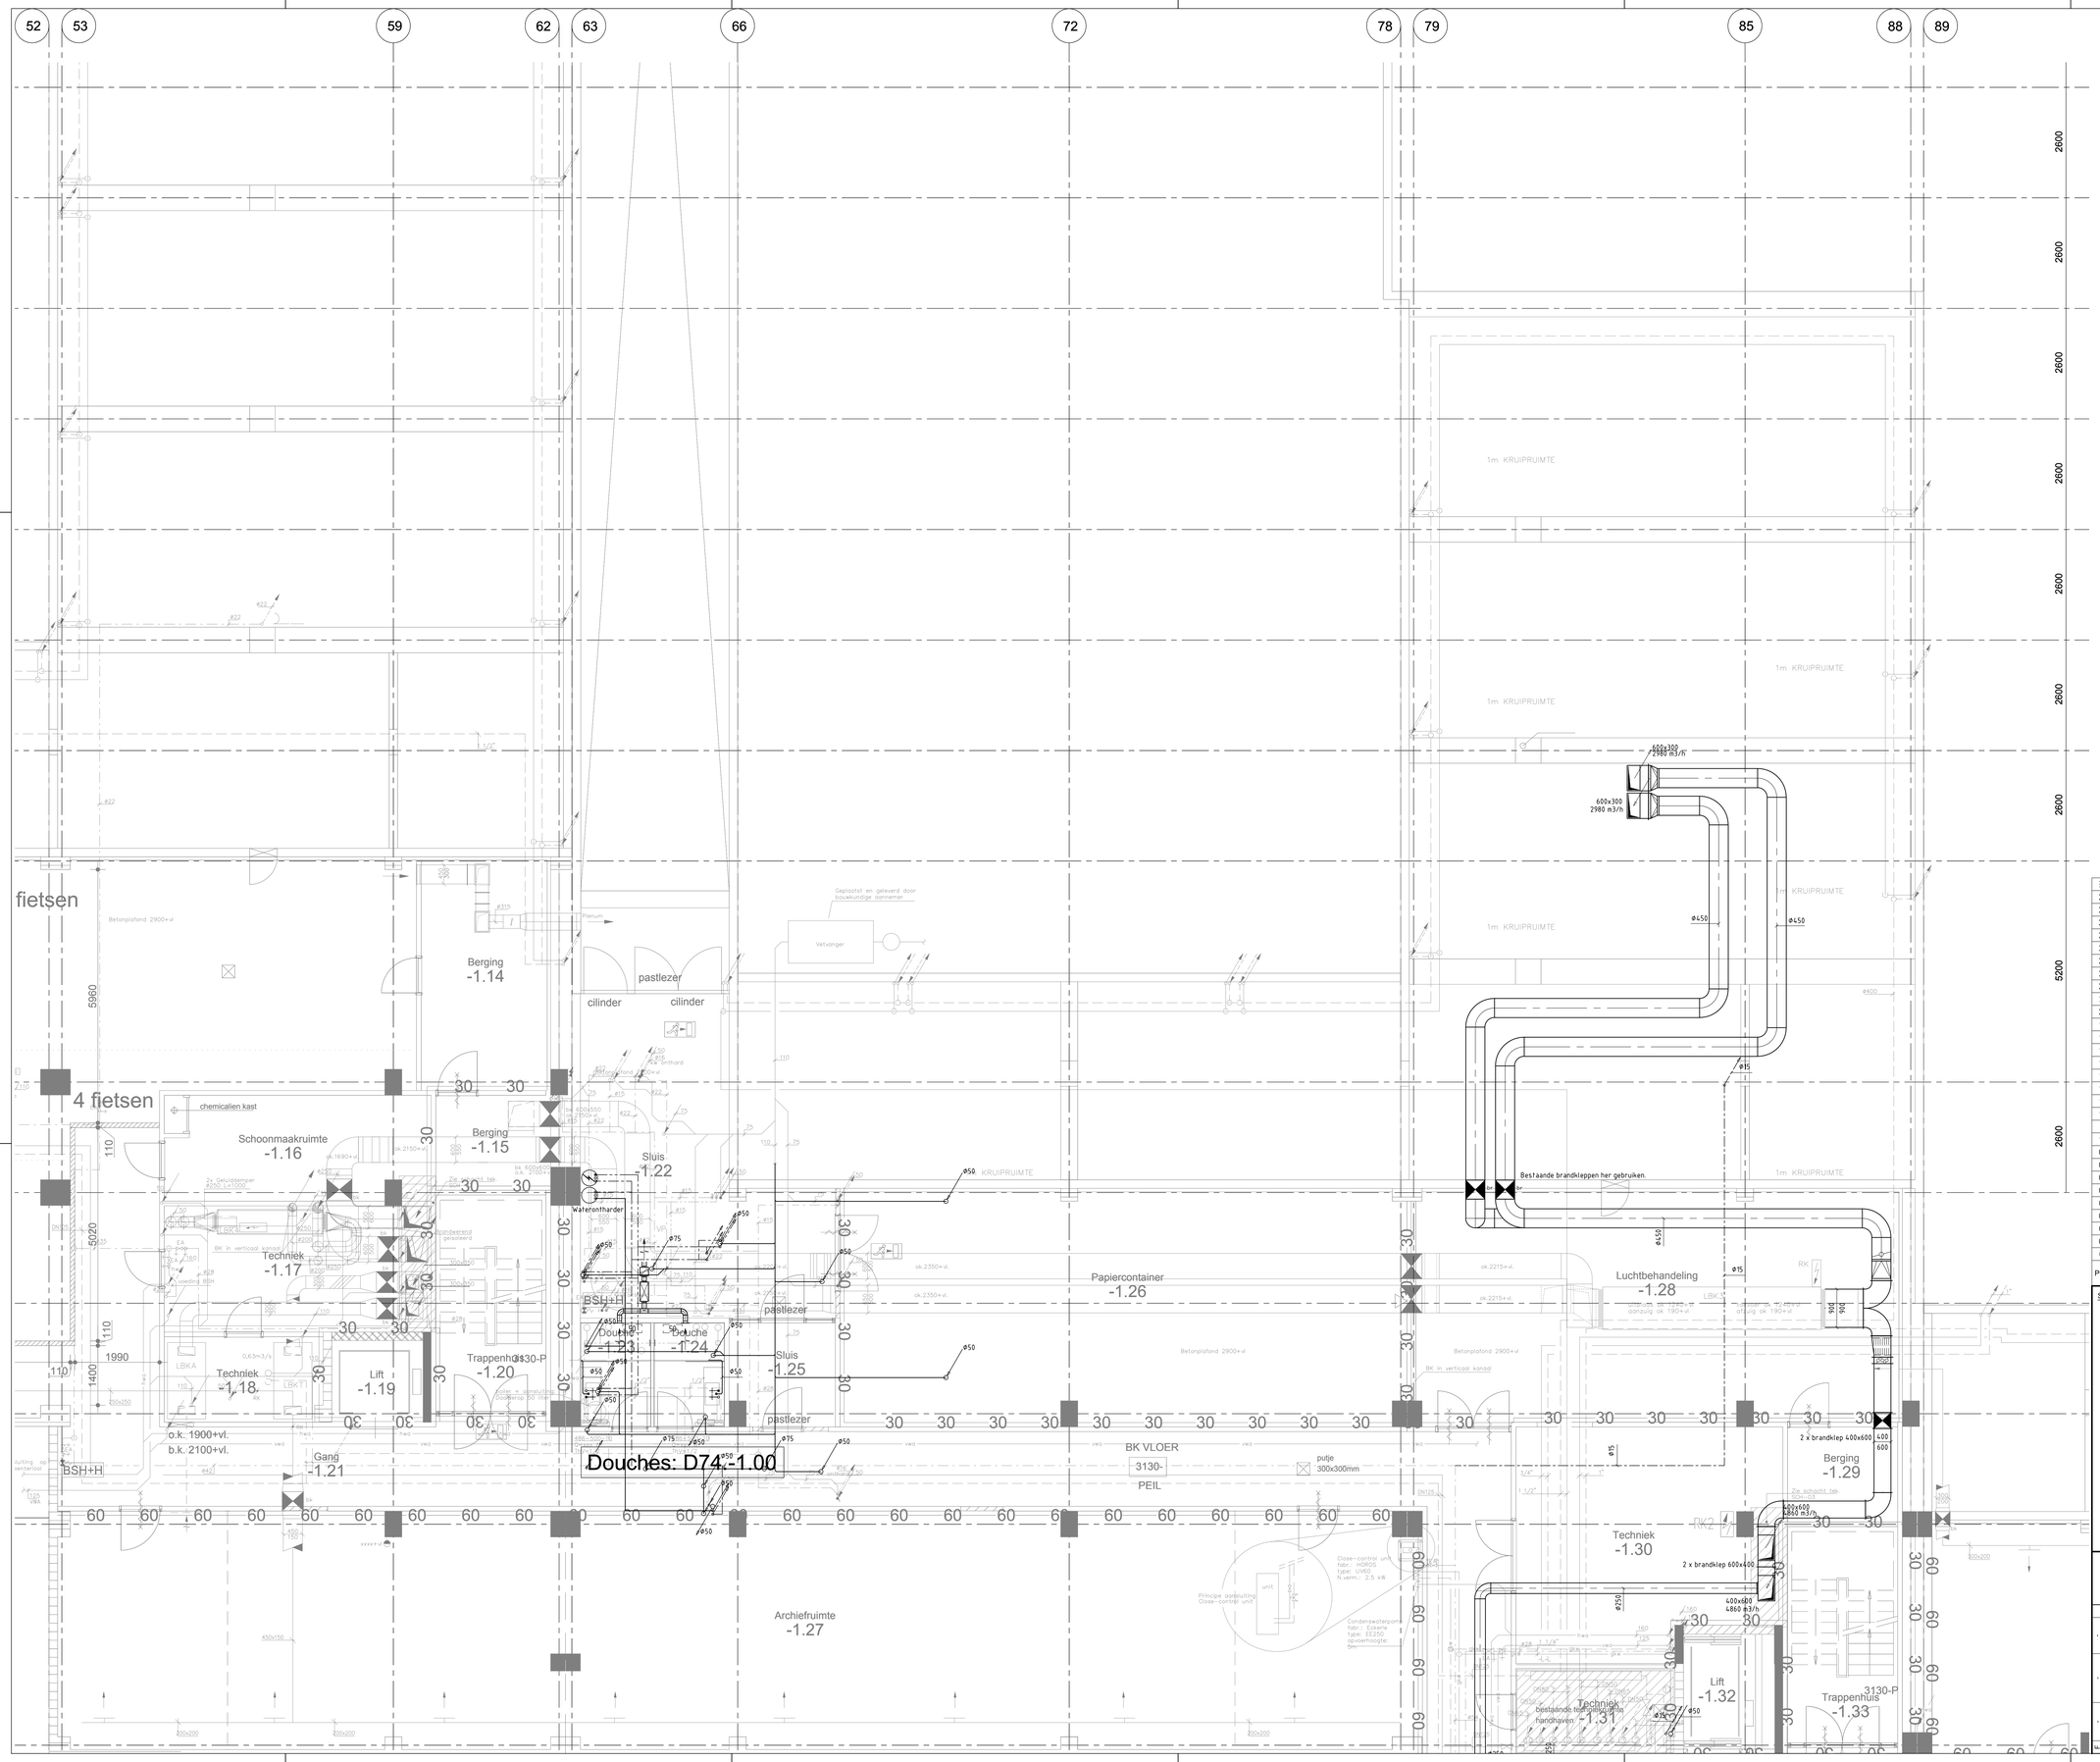

POS	AANT	BENAMING	FABRIKAAT / LEV.	TYPE / FIG.	DOORL. / AFM.	OPMERKING
30	-	-	-	-	-	-
29	-	-	-	-	-	-
STEMPELRUIMTE

bam techniek Regio Oost

Definitief

DATUM
17-04-2014

SITUATIE PLATTEGROND

N

bam techniek Regio Oost

Postbus 1159 7301 BK APELDOORN
telefoon: 055-5387600
fax: 055-5387696
E-MAIL: apeldoorn@bamtechniek.nl

| WIJZIGING | | |