


Dak

Begane grond

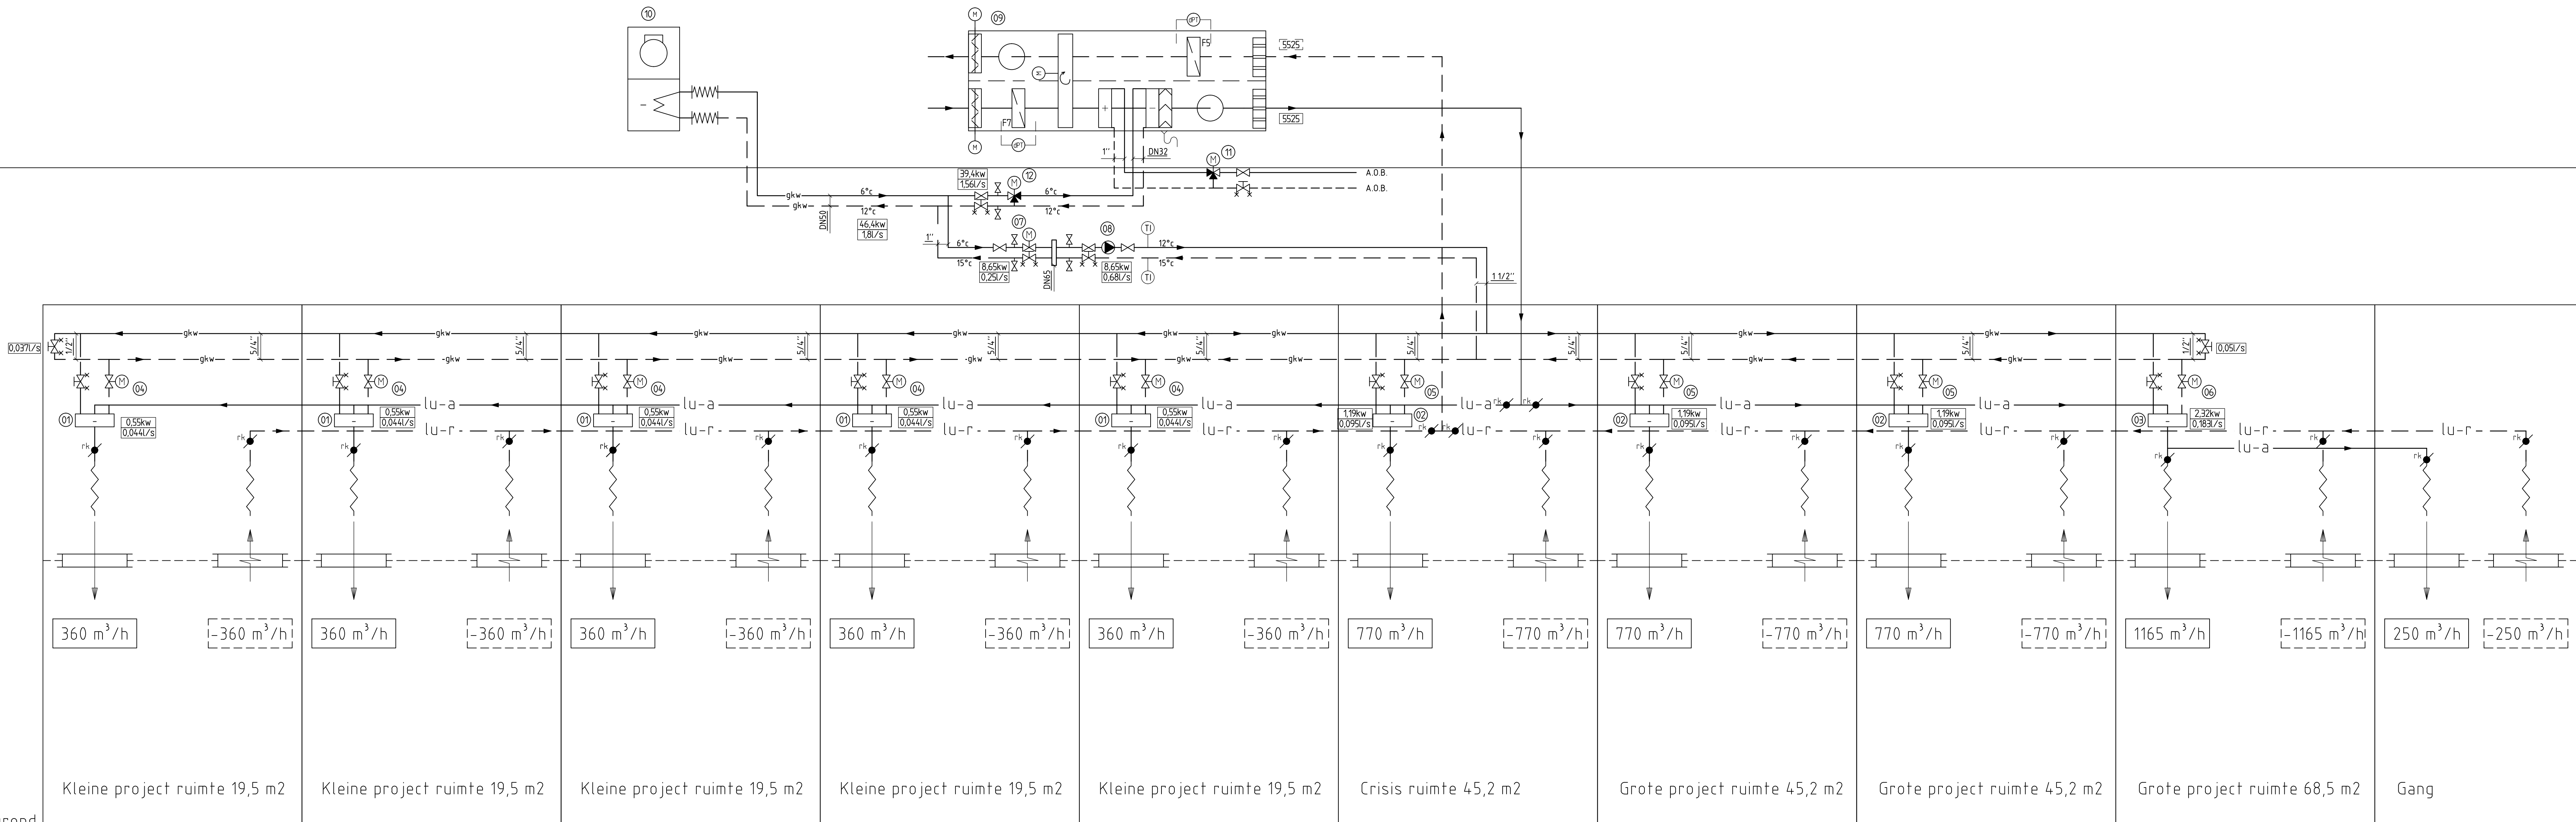

12	1	Driewegregelventiel	Gea+Happel	-	DN 32	Kvs 16
11	1	Driewegregelventiel	Gea+Happel	-	DN 15	Kvs 4
10	1	Koelmachine	York	Ytca 50t	-	50 kw
09	1	Luchtbehandelingskast	Gea+Happel	Com4plus cl30avbv	-	-
08	1	Circulatiepomp	Grundfos	Ups 32-55 n 180	-	0,69 l/s 30kpa
07	1	Tweewegregelventiel	Johnson Control	-	DN 25	Kvs 10
06	1	Tweewegregelventiel	Johnson Control	V5210.C	DN 20	Kvs 2,5
05	3	Tweewegregelventiel	Johnson Control	V5210CC	DN 15	Kvs 1
04	5	Tweewegregelventiel	Johnson Control	V5210CC	DN 15	Kvs 0,63
03	1	Kanaal koeler	Inaltherm	Cwk400-H-3-25	-	1415 m³/h
02	3	Kanaal koeler	Inaltherm	Cwk250-H-3-25	-	770 m³/h
01	5	Kanaal koeler	Inaltherm	Cwk200-H-3-25	-	360 m³/h

POS. AANT. BENAMING FABRIKAAT / LEV. TYPE / FIG. DOORL. / AFM. OPMERKING

STEMPEL RUIMTE		SITUATIE PLATTEGROND	
 techniek Regio Oost			
Definitief		DATUM 17-04-2014	

 techniek Regio Oost		Postbus 1158 7301 BK APELDOORN telefoon: 055-5387600 fax: 055-5387696 E-MAIL: apeldoorn@bamtechniek.nl	
PROJECT:		Huisvesting OM Arnhem Eusebiusbinnensingel 28 6811 BX Arnhem	
ONDERWERP:		Werktuigbouwkundige Installaties Principeschema	
WILZIGING		PROJECT:	
1	1	1	1
2	2	2	2
3	3	3	3
100	100	100	100

Deze tekening blijft ons eigendom en mag zonder schriftelijke toestemming niet
gecoëpeerd of aan derden ter inzage worden gegeven noch voor derden worden gebruikt.