


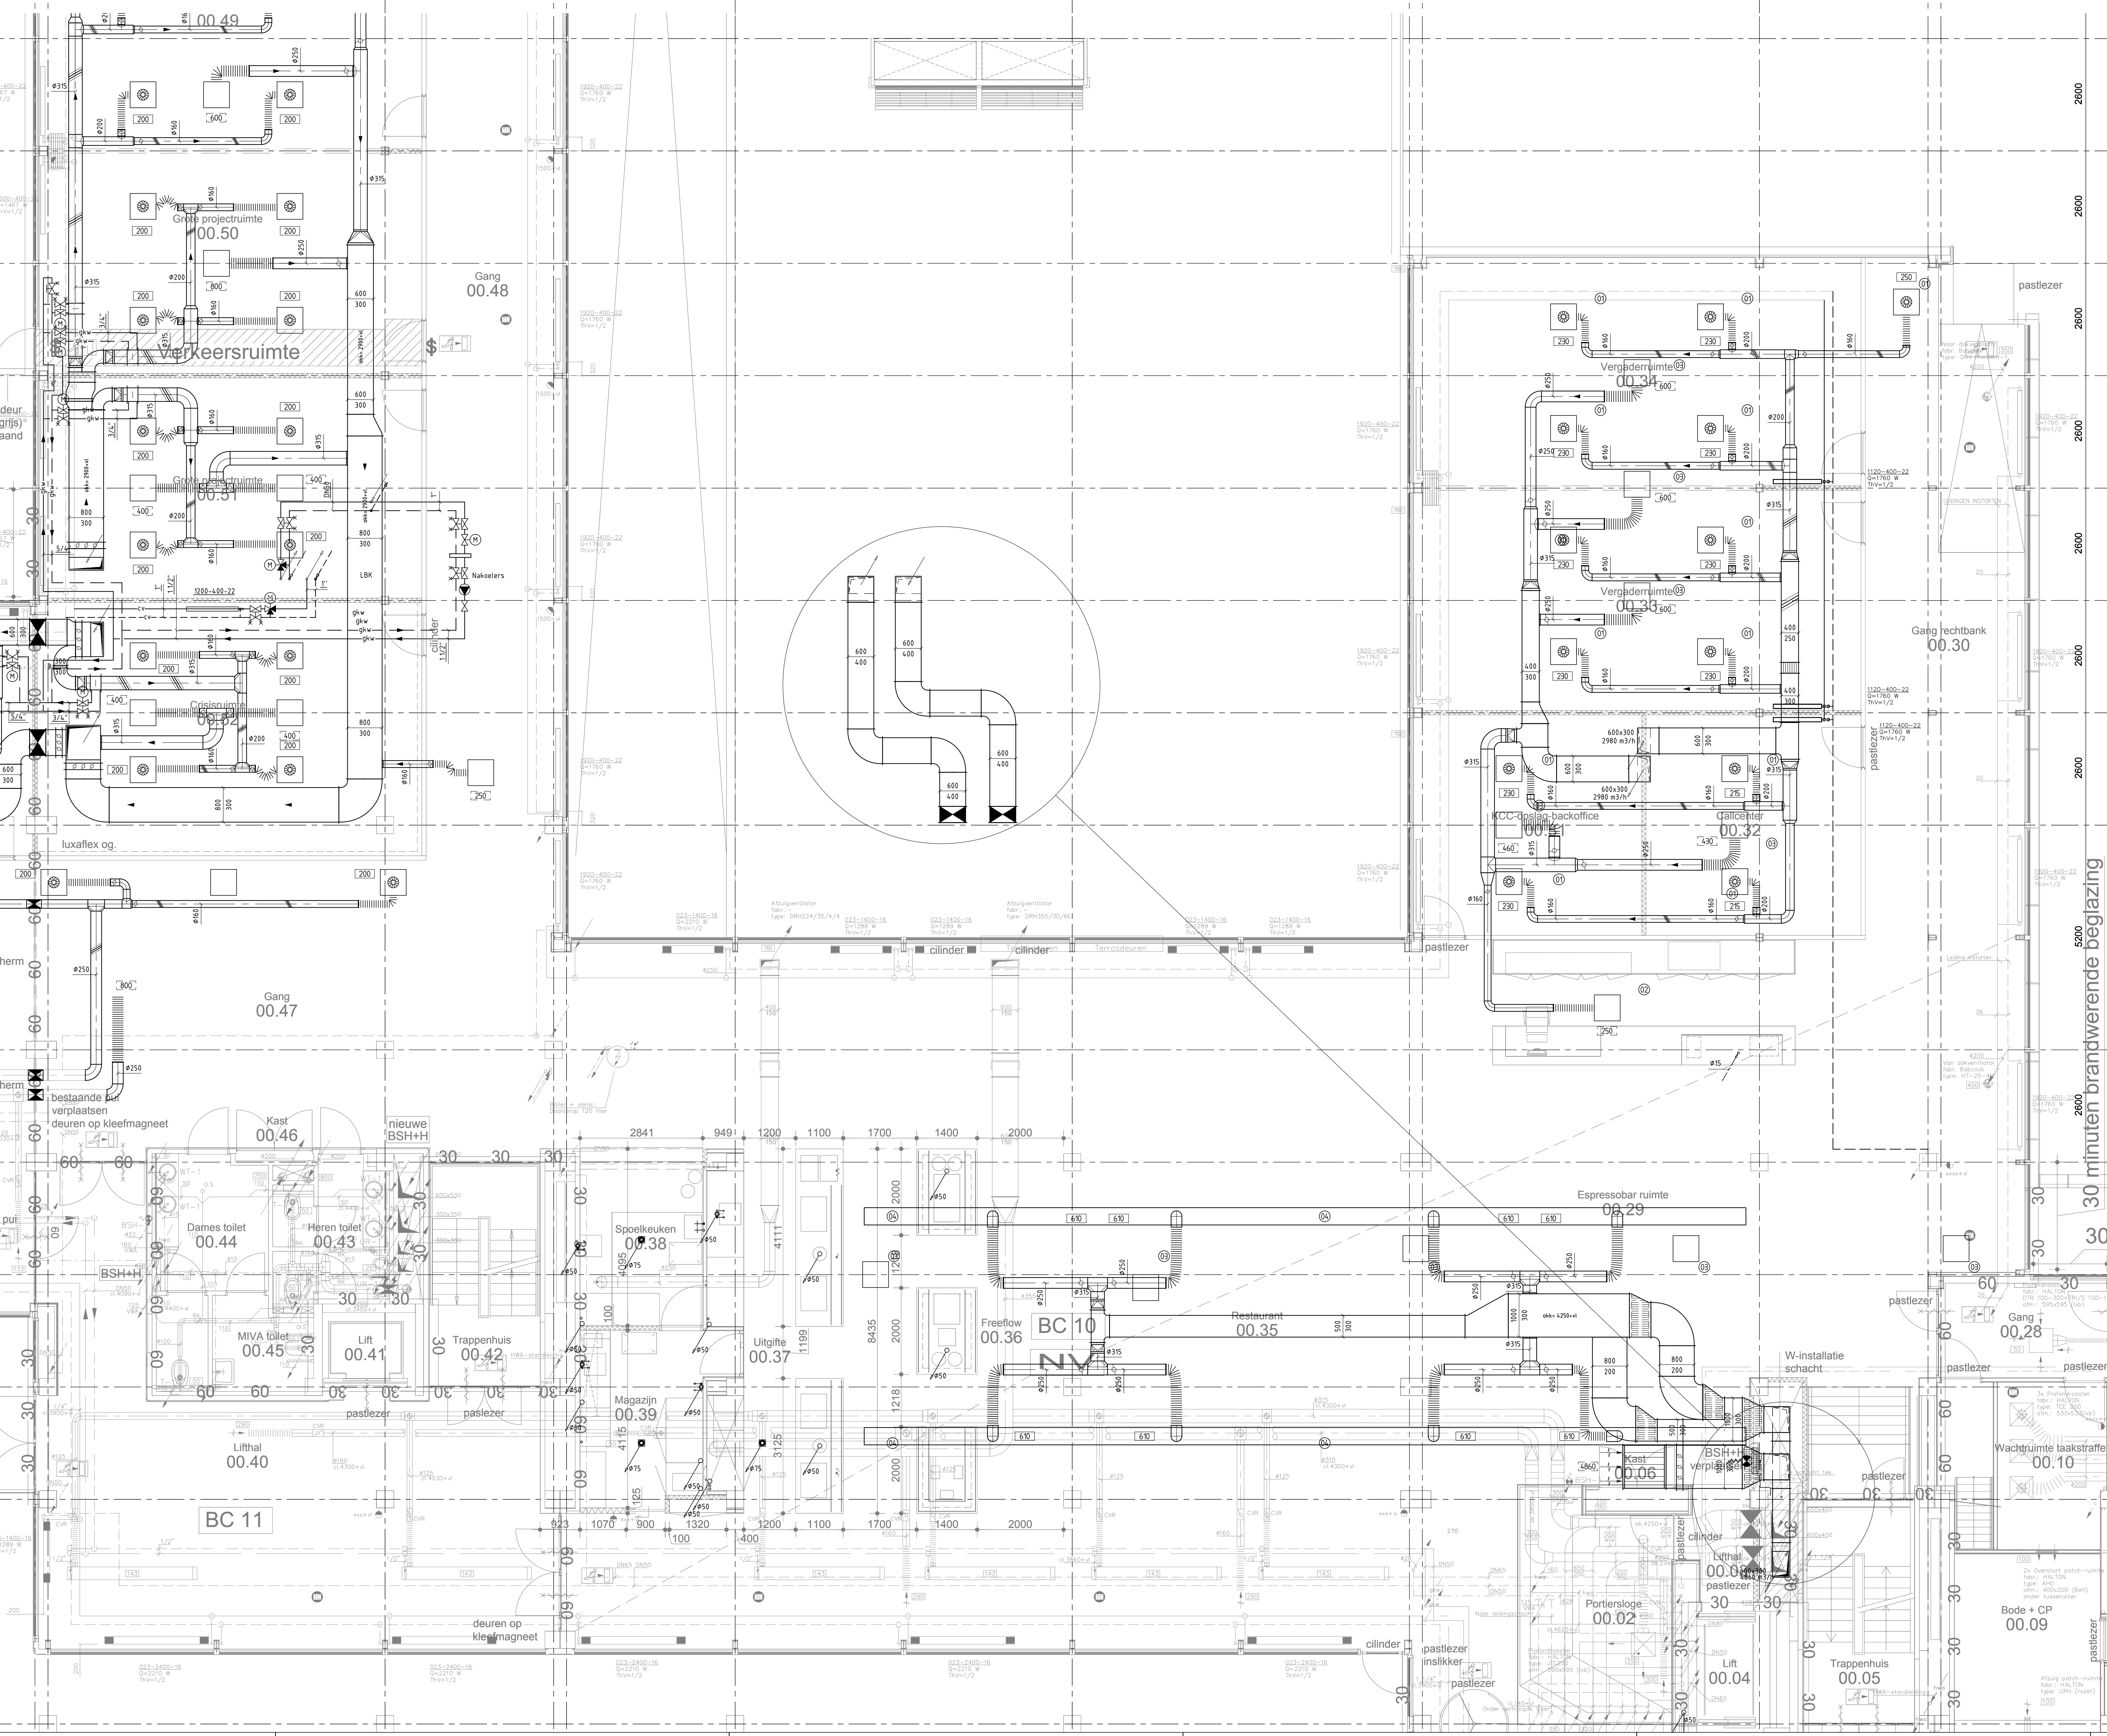

RENVOL

Bestaand kanaal verplaatsen

Bestaand kanaal

Lucht toevoer kanaal nieuw

Lucht retour kanaal nieuw

Lucht toevoer rooster

Lucht retour rooster

GKW toevoer leiding

GKW retour leiding

CV toevoer leiding

CV retour leiding

30	-	-	-	-	-
29	-	-	-	-	-
04	4	Luchtzak	BLT	Half rond	1215 m³/h
03	10	Retourrooster	Solid-Air	RTFOU	Model 315 Sparring ø395mm
02	1	Retourrooster	Solid-Air	RTFOU	Model 250 Sparring ø330mm
01	13	Toevoerrooster	Solid-Air	RTFOU	Model 250 Sparring ø330mm
POS	AANT	BENAMING	FABRIKAAT / LEV.	TYPE / FIG.	DOORL. / AFM.
STEMPELRUIMTE					
SITUATIE PLATTEGROND					
bam techniek Regio Oost Definitief DATUM 17-04-2014 N bam techniek Regio Oost Postbus 1159 7301 BK APELDOORN Telefoon: 055-5387000 Fax: 055-5387006 E-MAIL: apeldoorn@bamtechniek.nl WALDING: DATUM: PROJECT: Huisvesting OM Arnhem Eusebiusbinnensingel 28 6811 BX Arnhem ONDERWERP: SCHAL: BEKEND: ACCORD: FILE: 1:50 A0 17 04 2014 17 04 2014 W-570-00.dwg PROJNR: FASE: 197001 REVISIE W-570-00 1 1 Ditte tekening blijft ons eigendom en mag zonder schriftelijke toestemming niet geopereerd of aan derden ter inzage worden gegeven noch voor derden worden gebruikt.					