


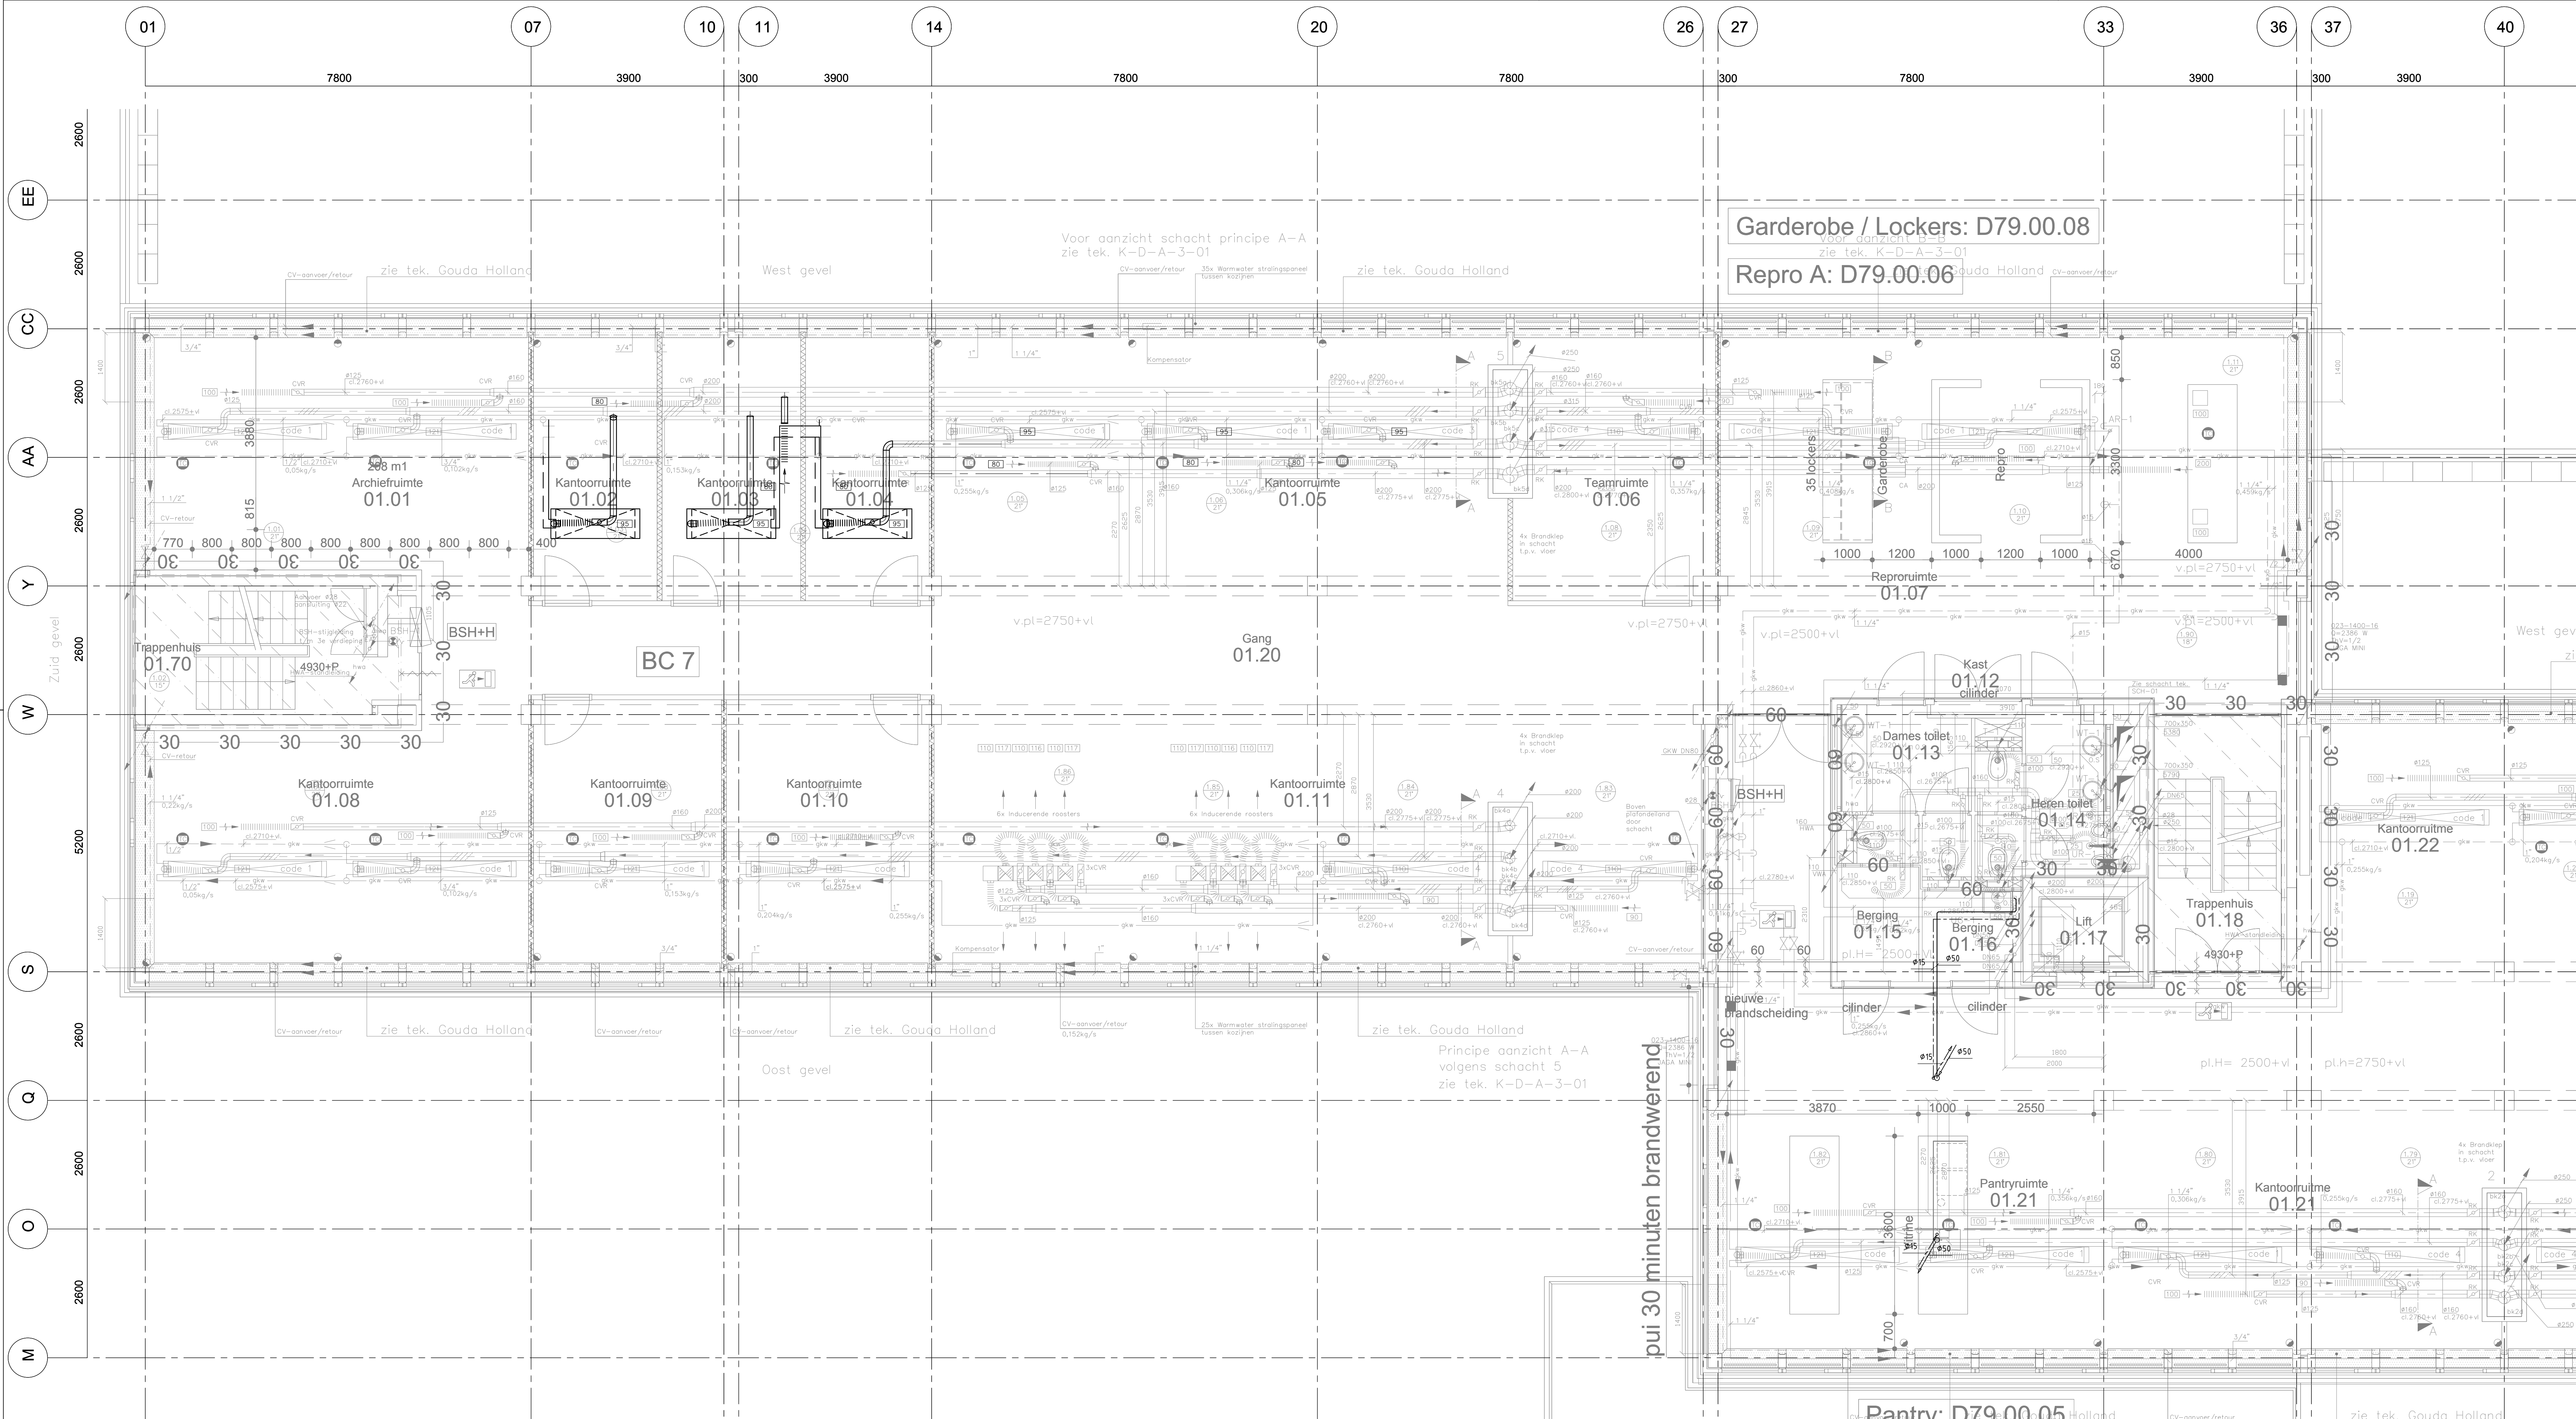

POS	AANT	BENAMING	FABRIKAAT / LEV.	TYPE / FIG.	DOORL. / AFM.	OPMERKING
30	-	-	-	-	-	-
29	-	-	-	-	-	-
28	-	-	-	-	-	-
27	-	-	-	-	-	-
26	-	-	-	-	-	-
25	-	-	-	-	-	-
24	-	-	-	-	-	-
23	-	-	-	-	-	-
22	-	-	-	-	-	-
21	-	-	-	-	-	-
20	-	-	-	-	-	-
19	-	-	-	-	-	-
18	-	-	-	-	-	-
17	-	-	-	-	-	-
16	-	-	-	-	-	-
15	-	-	-	-	-	-
14	-	-	-	-	-	-
13	-	-	-	-	-	-
12	-	-	-	-	-	-
11	-	-	-	-	-	-
10	-	-	-	-	-	-
09	-	-	-	-	-	-
08	-	-	-	-	-	-
07	-	-	-	-	-	-
06	-	-	-	-	-	-
05	-	-	-	-	-	-
04	-	-	-	-	-	-
03	-	-	-	-	-	-
02	-	-	-	-	-	-
01	-	-	-	-	-	-



Definitief

DATUM

17-04-2014

STAMPENRUIMTE

SITUATIE PLATTEGROND



Definitief

DATUM

17-04-2014

PROJECT:

Huisvesting OM Arnhem
Eusebiusbinnensingel 28
6811 BX Arnhem

ONDERWERP:

Werktuigbouwkundige Installaties
Lucht, CV, GKW en Sanitaire installatie
1e verdieping bouwdeel A

WILZIJING

1 2 

GETEKENDE

WVG

17 04 2014

ACCORDE

WS

17 04 2014

FILE

W-570-01.dwg

PROJ.NR.

197001

FASE

REVISIE

BLAD

1

VAN

1

Postbus 1159 7301 BK APELDOORN
telefoon: 055-5387600
fax: 055-5387695
E-MAIL: apeldoorn@bamtechniek.nl

Deze tekening blijft ons eigendom en mag zonder schriftelijke toestemming niet
geopieerd of aan derden ter inzage worden gegeven noch voor derden worden gebruikt.