


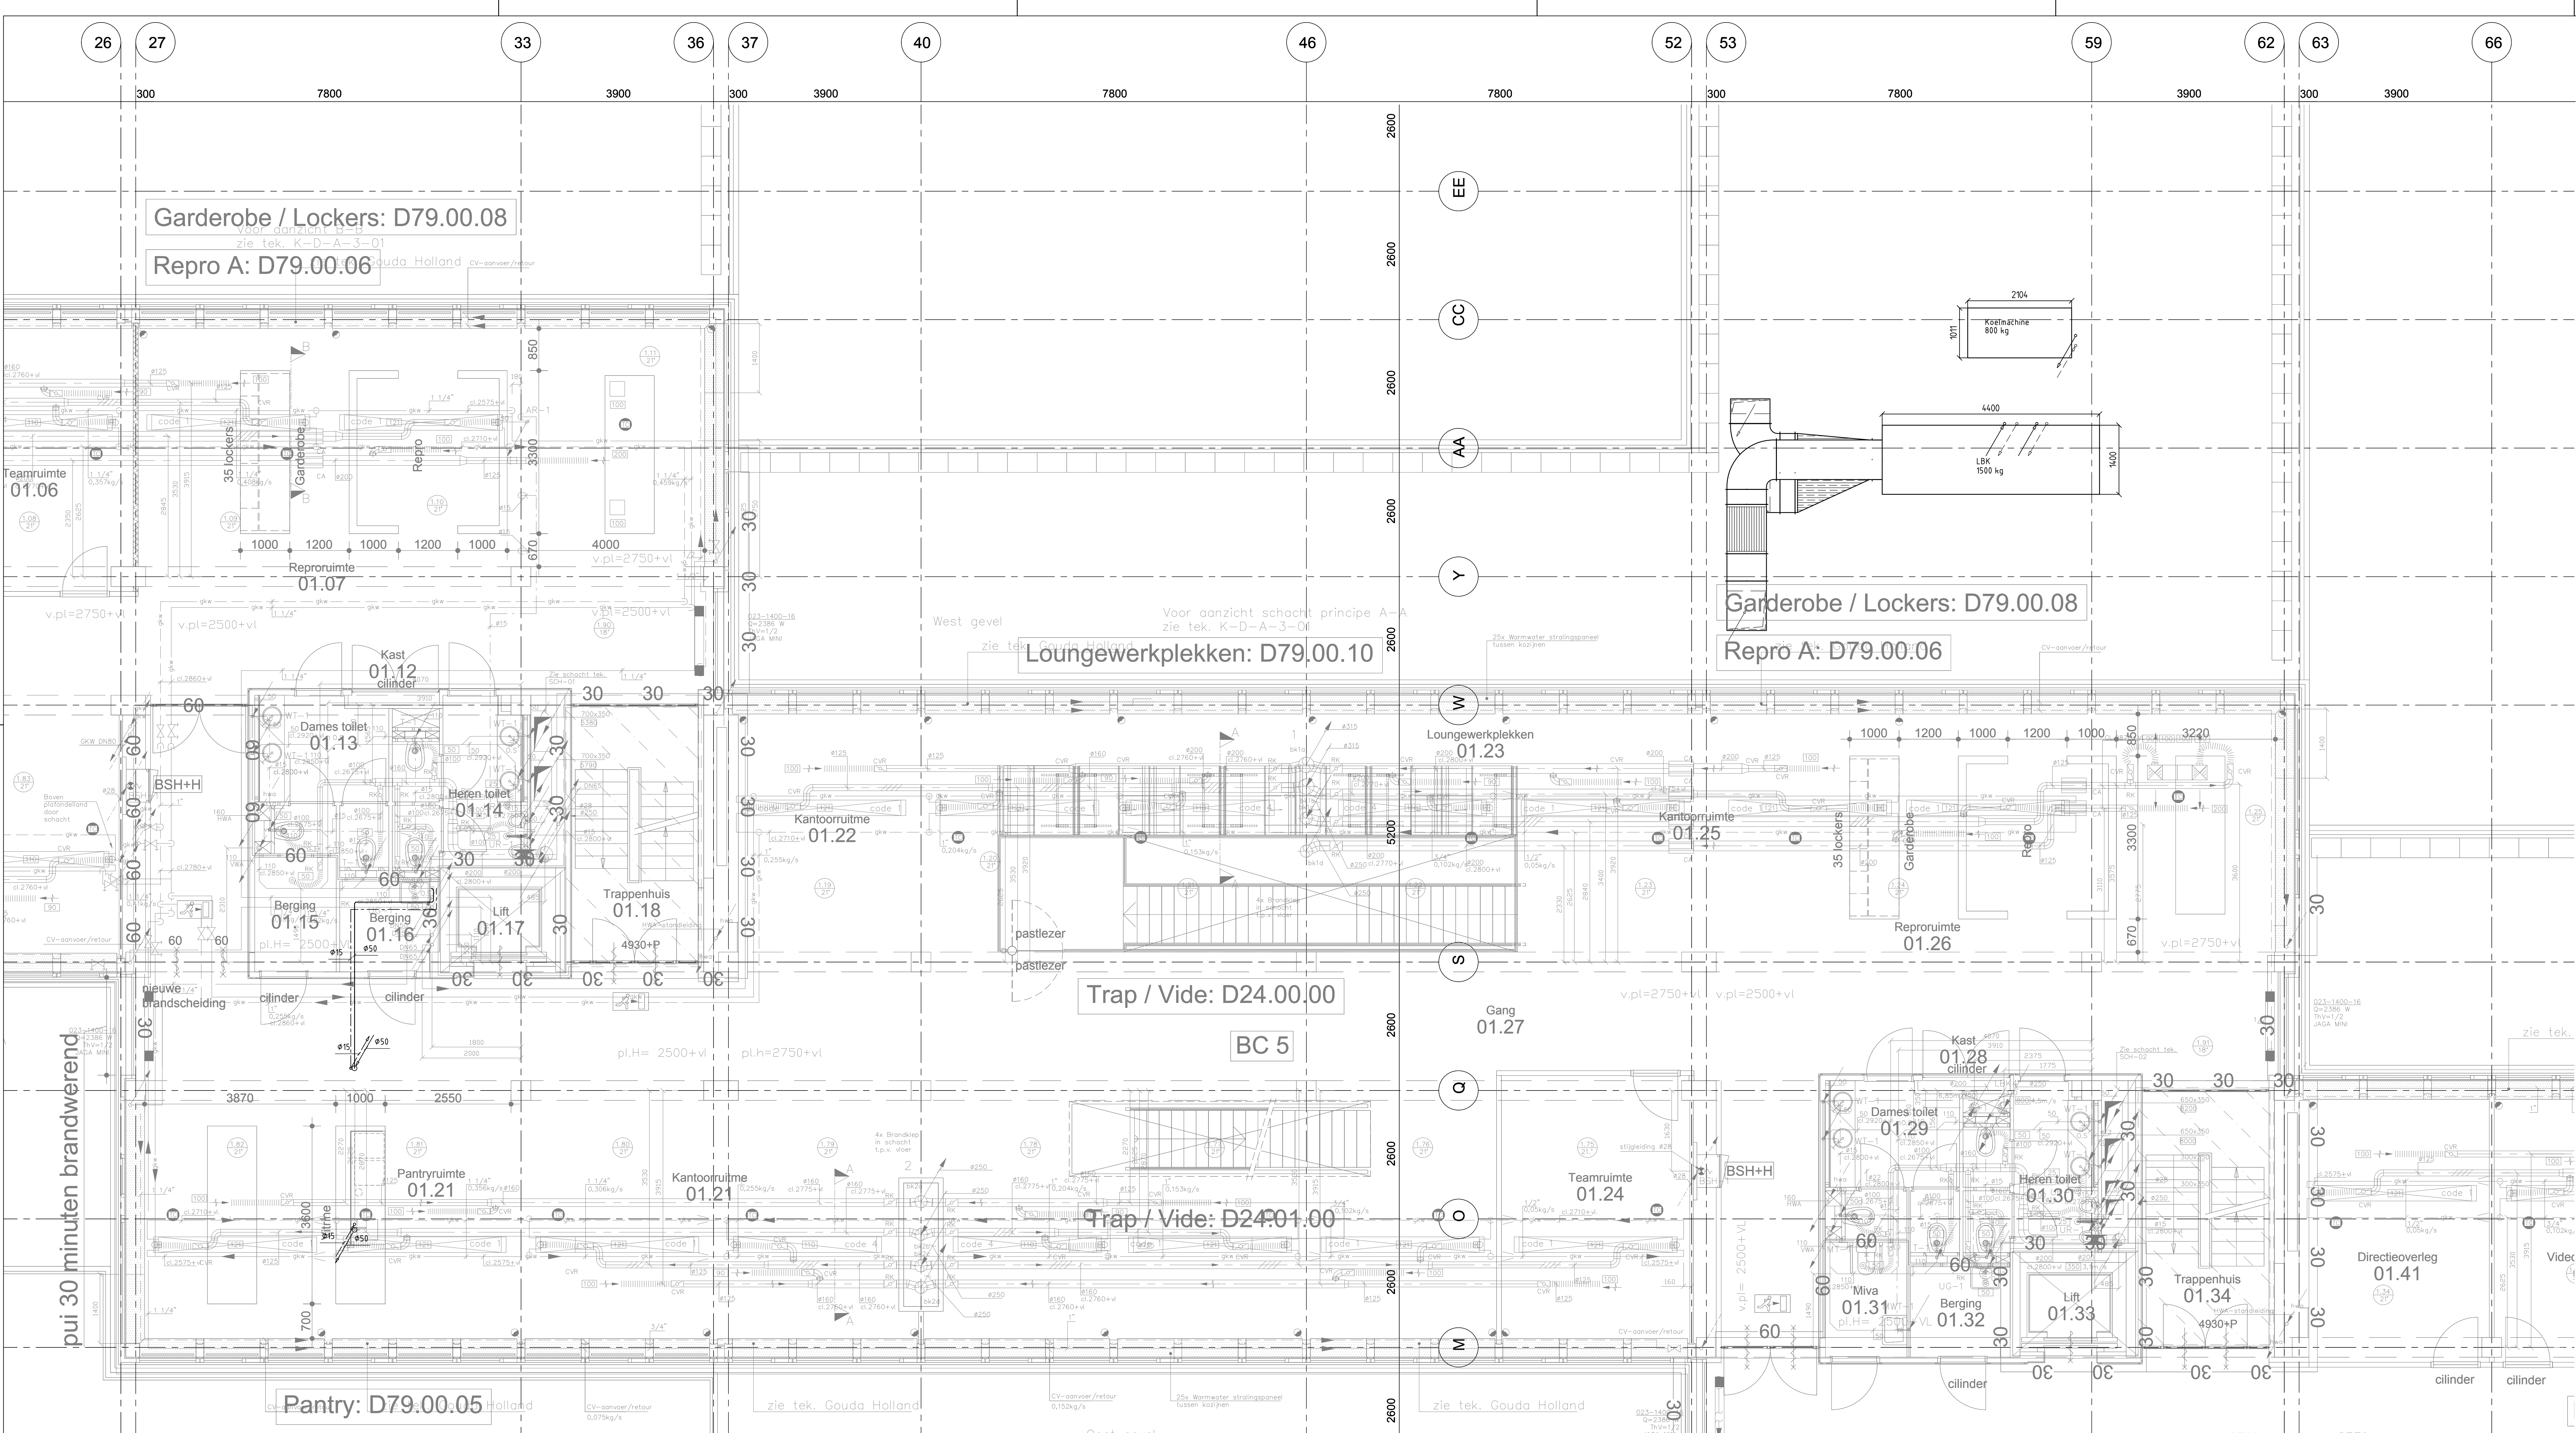

30	-	-	-	-	-
29	-	-	-	-	-
POS	AANT	BENAMING	FABRIKAAT / LEV.	TYPE / FIG.	DOORL. / AFM.	OPMERKING
STEMPEL RUIMTE			SITUATIE PLAGTEGROND			
 Definitief			DATUM 17-04-2014			
			PROJECT: Huisvesting OM Arnhem Eusebiusbinnensingel 28 6811 BX Arnhem			
			ONDERWERP: Werktuigbouwkundige Installaties Lucht, CV, GWK en Sanitaire installatie 1e verdieping bouwdeel B			
			SCHAAAL 1:50 A1++		DATUM 17 04 2014	
			GETEKENDE WVG		PROJ.NR. 197001	
			ACCOORDE WS		FASE REVISIE	
			FILE W-570-01.dwg		TEK.NR. W-570-01	
					BLAD 1	
					VAN 1	

Deze tekening blijft ons eigendom en mag zonder schriftelijke toestemming niet
geopereerd of aan anderen ter stage worden gegeven noch voor anderen worden gebruikt.