



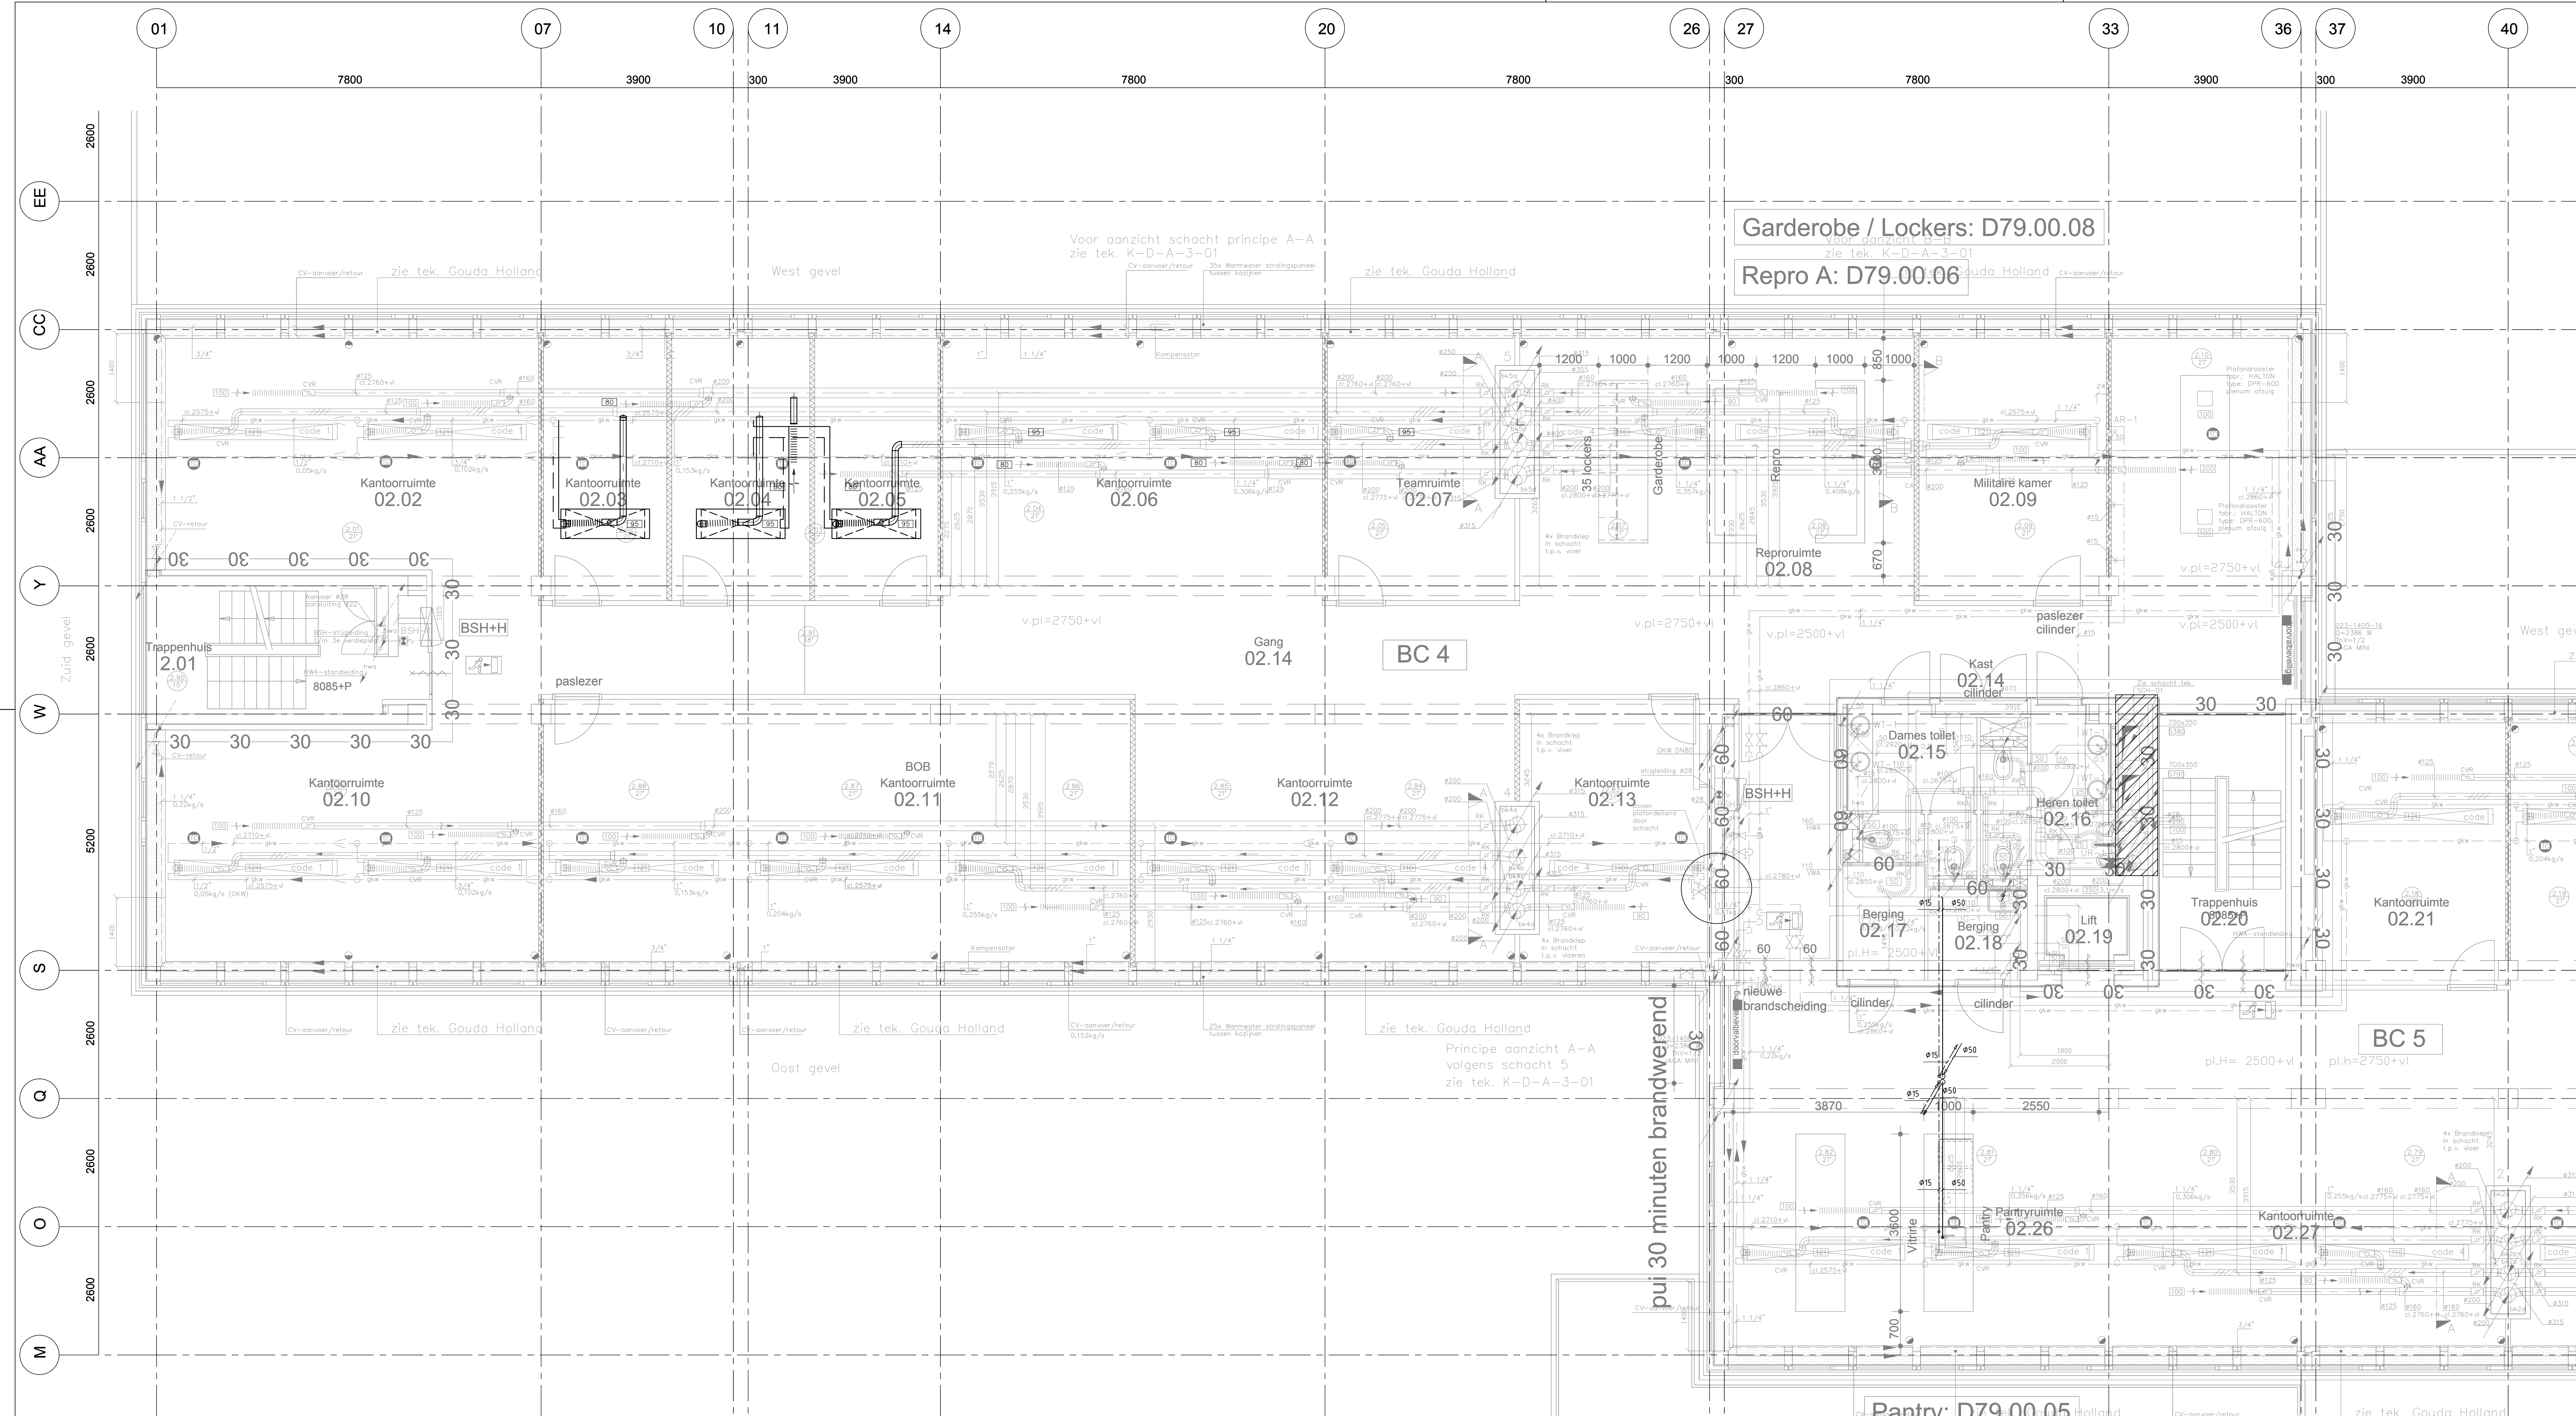

30	-	-	-	-	-	-
29	-	-	-	-	-	-
POS	AANT	BENAMING	FABRIKAAT / LEV.	TYPE / FIG.	DOORL. / AFM.	OPMERKING
-----	------	----------	------------------	-------------	---------------	-----------

STEMPEL RUIMTE	
 techniek Regio Oost	
Definitief	DATUM
	17-04-2014

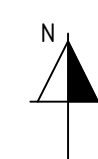

 **bam**
techniek
Regio Oost

Postbus 1159 7301 BK APELDOORN
telefoon: 055-5387600
fax: 055-5387696
E-MAIL: apeldoorn@bamtechniek.nl

										PROJECT:		Huisvesting OM Arnhem Eusebiusbinnensingel 28 6811 BX Arnhem									
										DAATM											
										OUDERWEERP:		Werktuigbouwkundige Installaties Lucht, CV, GKW en Sanitaire installatie 2e verdieping bouwdeel A									
										AARDORD											
										GETEREND											
										SCHAAL		1:50 A1++ DATUM									
										GETEKEND		WVG 17 04 2014									
										ACCCOORD		W5 17 04 2014									
L1 W1 D1 C1 B1 A1										FILE		W5-070-02.dwg									
										PROJ. NR.		197001									
										FASE:		REVISIE									
										TEK. NR.		W-570-02									
										BLAD		1									
										VAN		1									