


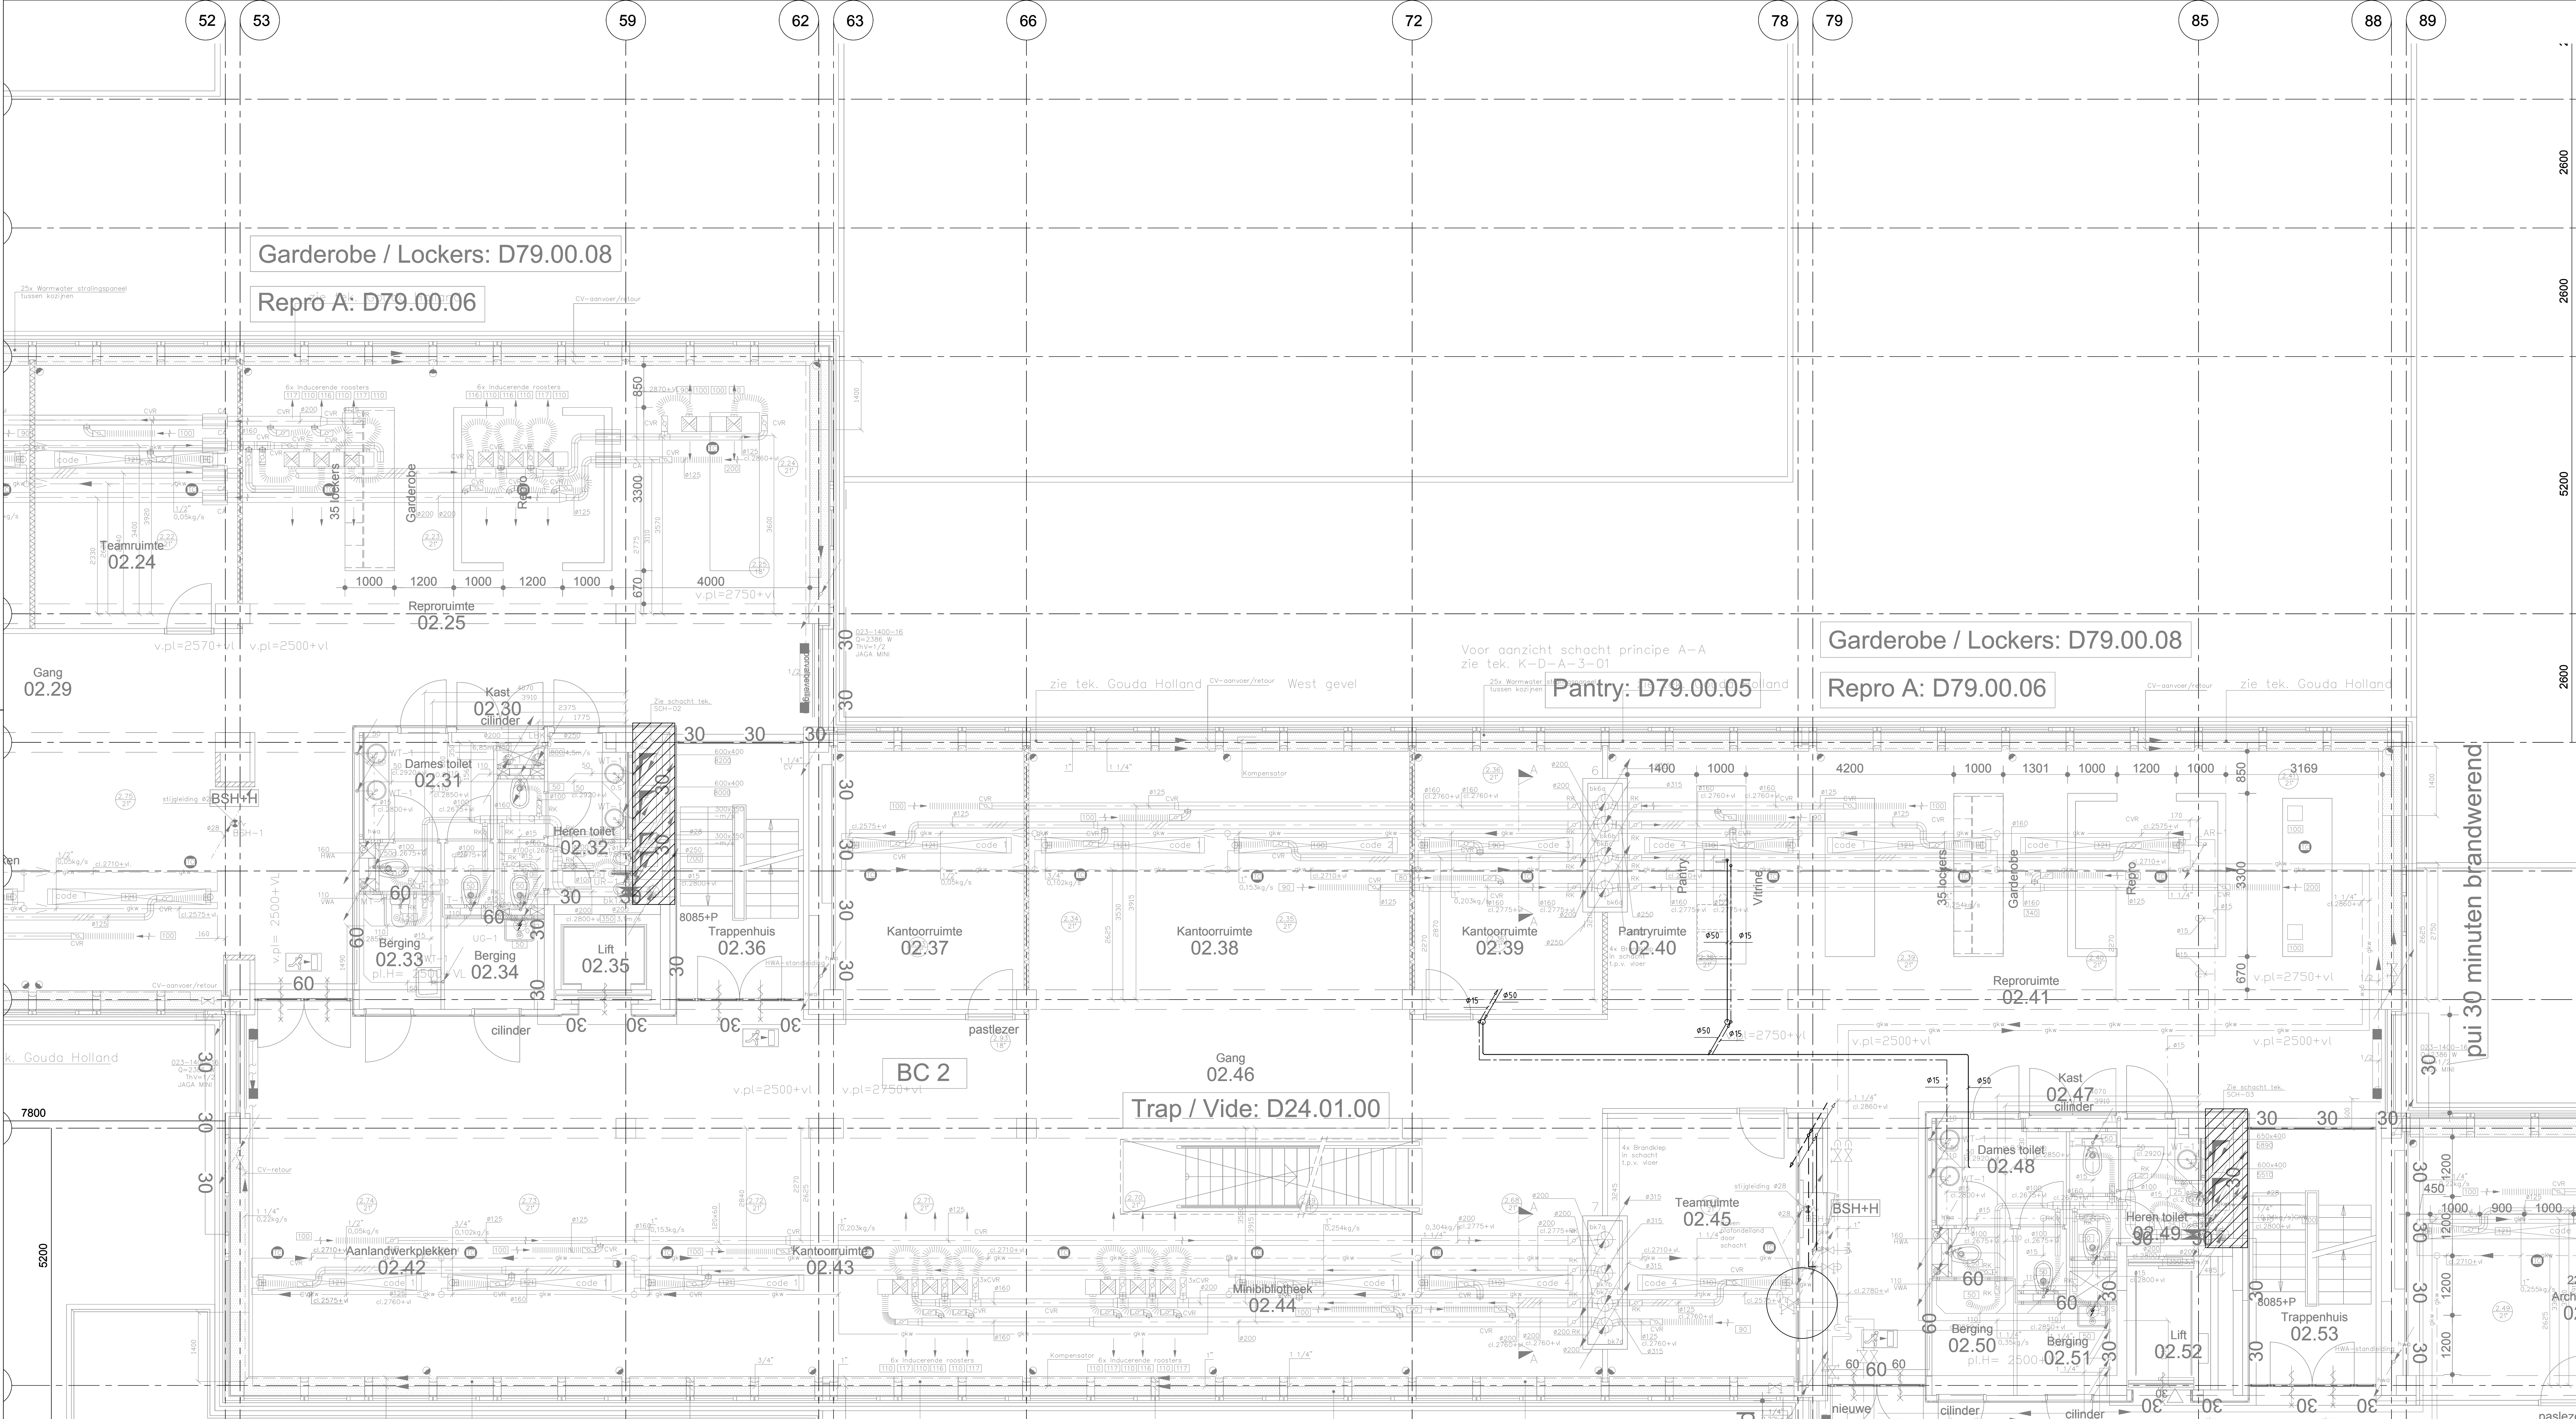

30	-	-	-	-	-
29	-	-	-	-	-
POS	AANT	BENAMING	FABRIKAAT / LEV.	TYPE / FIG.	DOORL. / AFM.	OPMERKING



techniek
Regio Oost

Definitief

DATUM
17-04-2014



SITUATIE PLATTEGROND



techniek

Regio Oost

Postbus 1159 7301 BK APELDOORN
 telefoon: 055-5387600
 fax: 055-5387656
 E-MAIL: apeldoorn@barntechniek.nl

WUZZIGING										PROJECT:										Huisvesting OM Arnhem Eusebiusbinnensingel 28 6811 BX Arnhem									
DATUM										ACCORD										ONDERWERP:									
																				Werktuigbouwkundige Installaties Lucht, CV, GKW en Sanitaire installatie 2e verdieping bouwdeel C									
GETEKEND										SCHAAL										PROJ.NR.									
										1:50										197001									
										A1++										FASE									
																				REVISIE									
										DATUM										TEK.NR.									
										17 04 2014										17 04 2014									
ACCORD										WS										TEK.NR.									
																				W-570-02									
FILE										W-570-02.dwg										BLAD									
																				1 1									

Deze tekening blijft ons eigendom en mag zonder schriftelijke toestemming niet
geocopeerd of aan derden ter inzage worden gegeven noch voor derden worden gebruikt.