


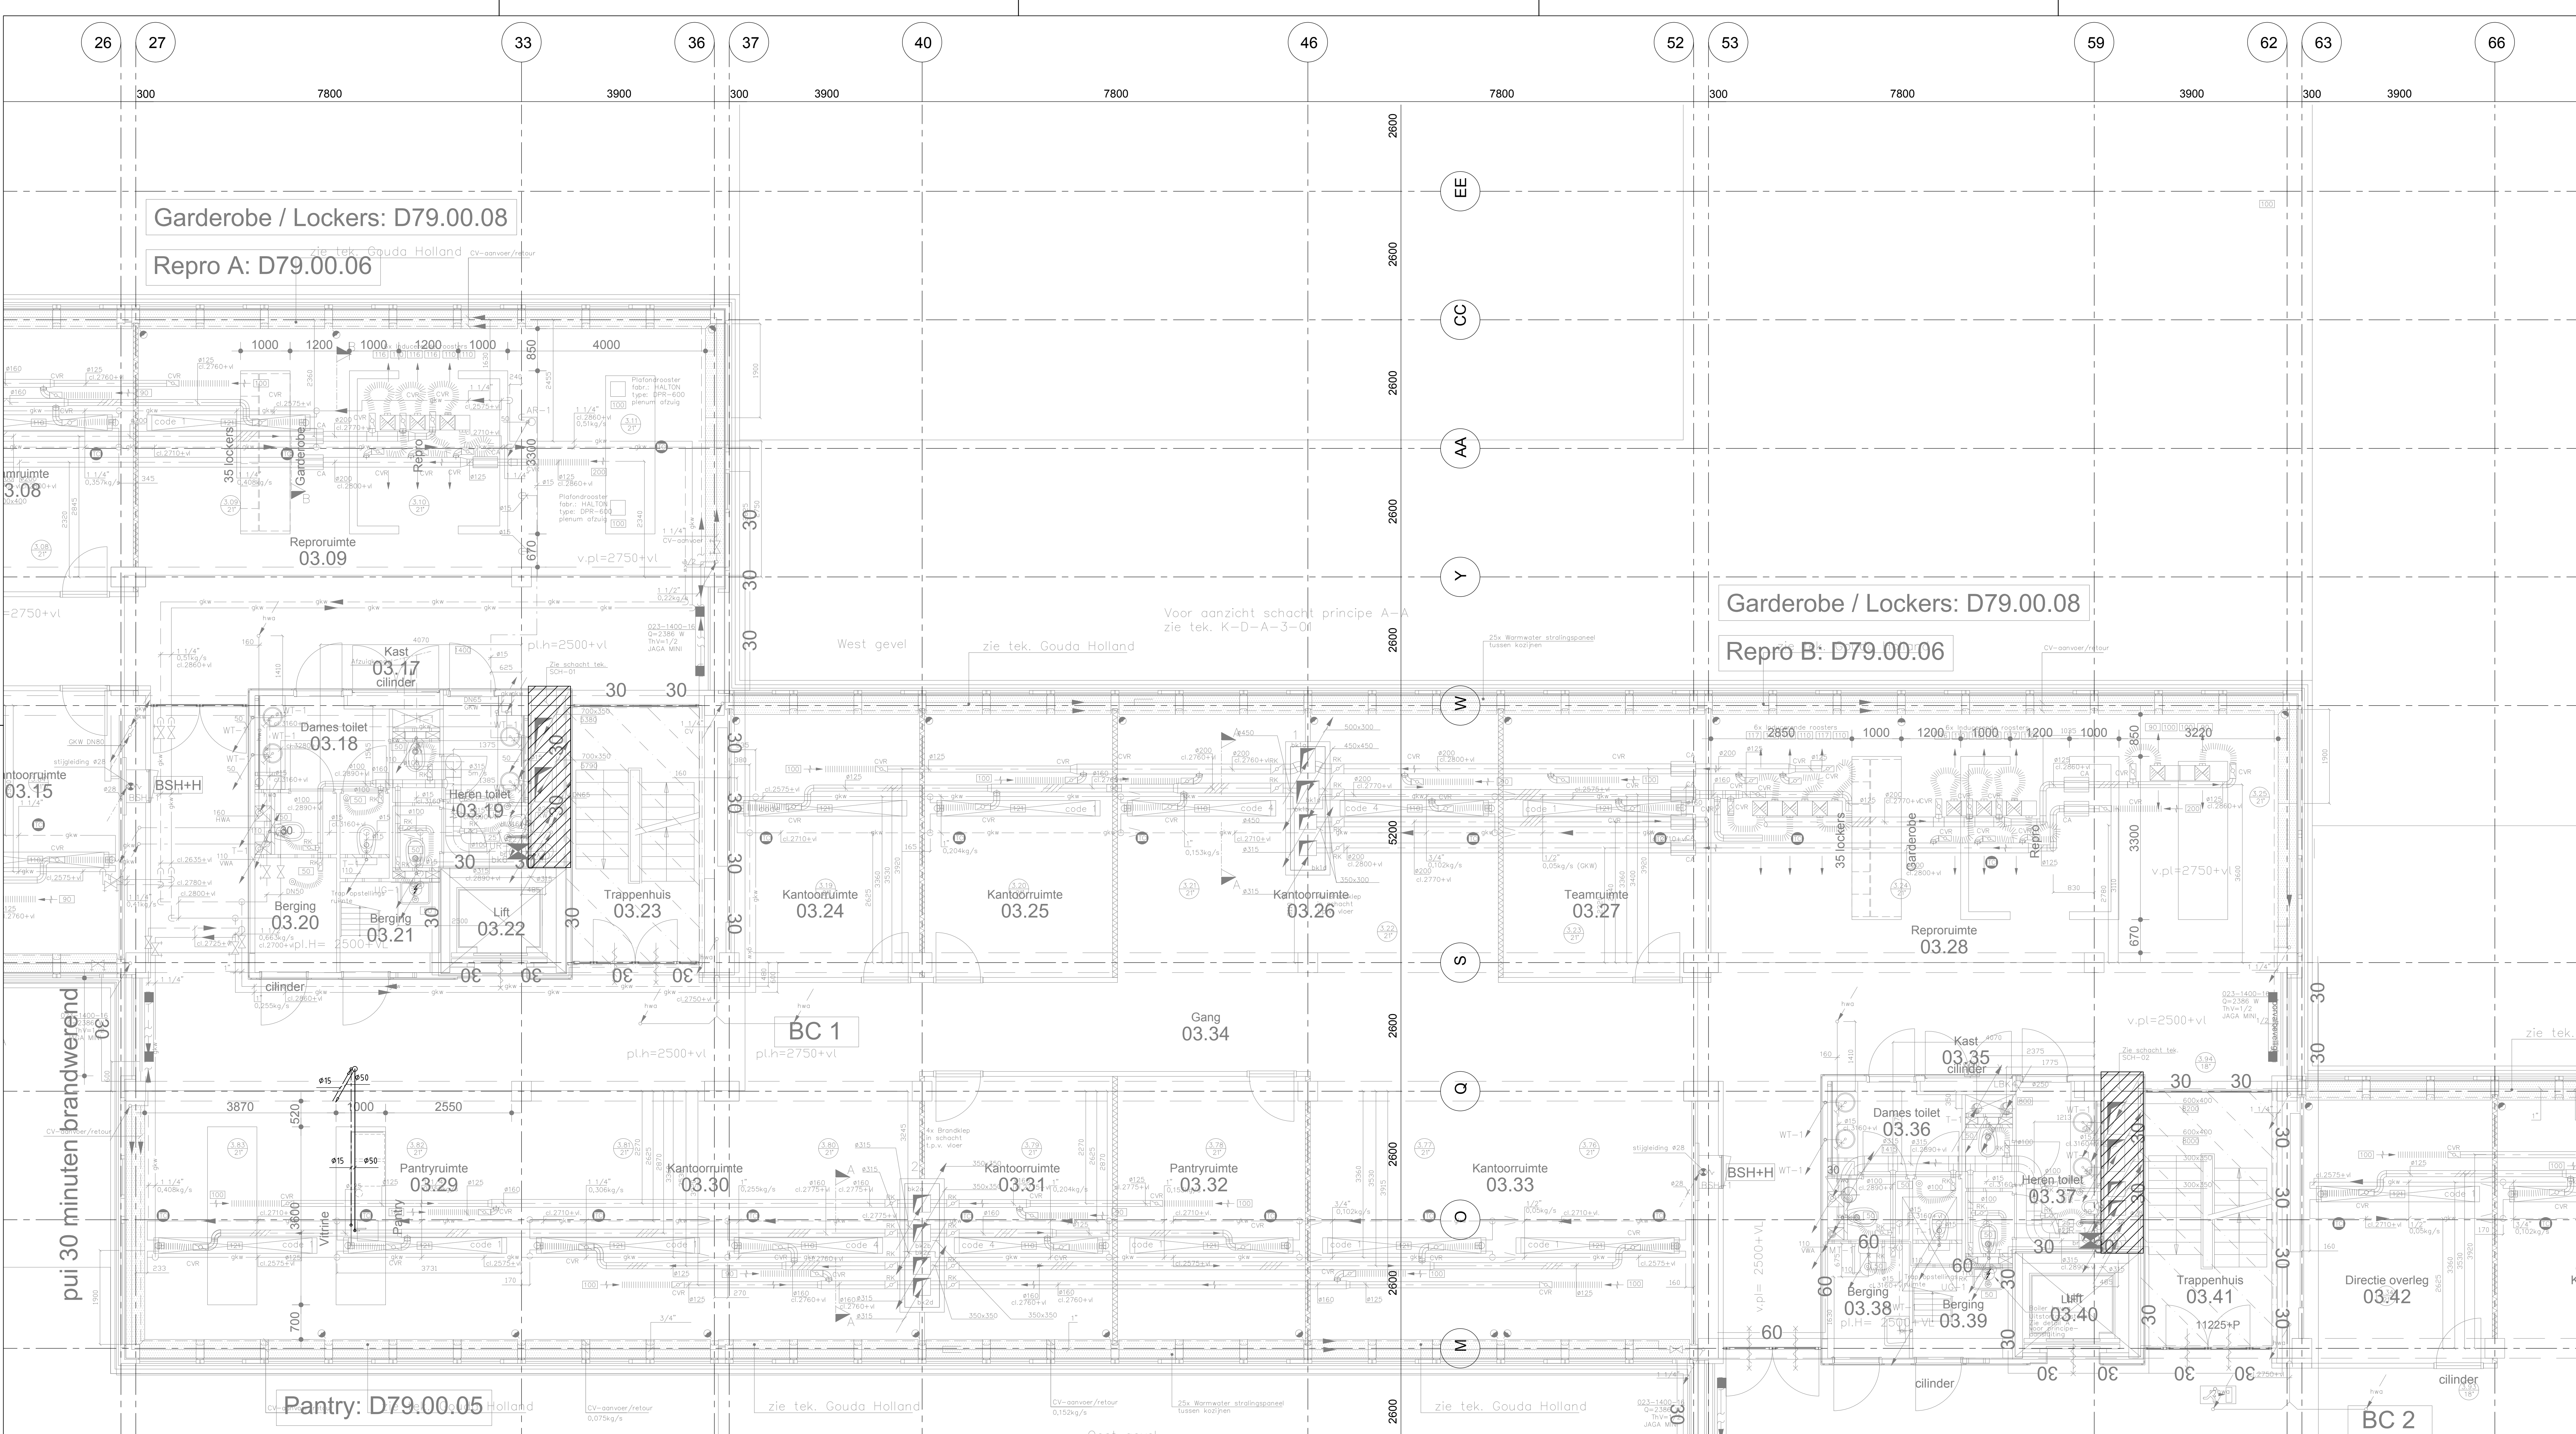

30	-	-	-	-	-
29	-	-	-	-	-
POS	AANT	BENAMING	FABRIKAAT / LEV.	TYPE / FIG.	DOORL. / AFM.
OPMERKING					




Regio Oost

Definitief

DATUM

17-04-2014

SITUATIE PLATTEGROND

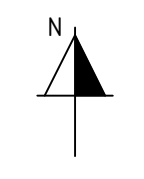

PROJECT:		Huisvesting OM Arnhem Eusebiusbinnensingel 28 6811 BX Arnhem	
ONDERWERP:		Werktuigbouwkundige Installaties Lucht, CV, GKW en Sanitaire installatie 3e verdieping bouwdeel B	
WZIJING	DATUM	1:50	A1++
GETEKEND	WVG	17	04
ACCOORD	WS	17	04
FILE	W-570-03.dwg	197001	REVISIE
W-570-03	1	1	

Deze tekening blijft ons eigendom en mag zonder schriftelijke toestemming niet
geopereerd of aan derden ter inzage worden gegeven noch voor derden worden gebruikt.