



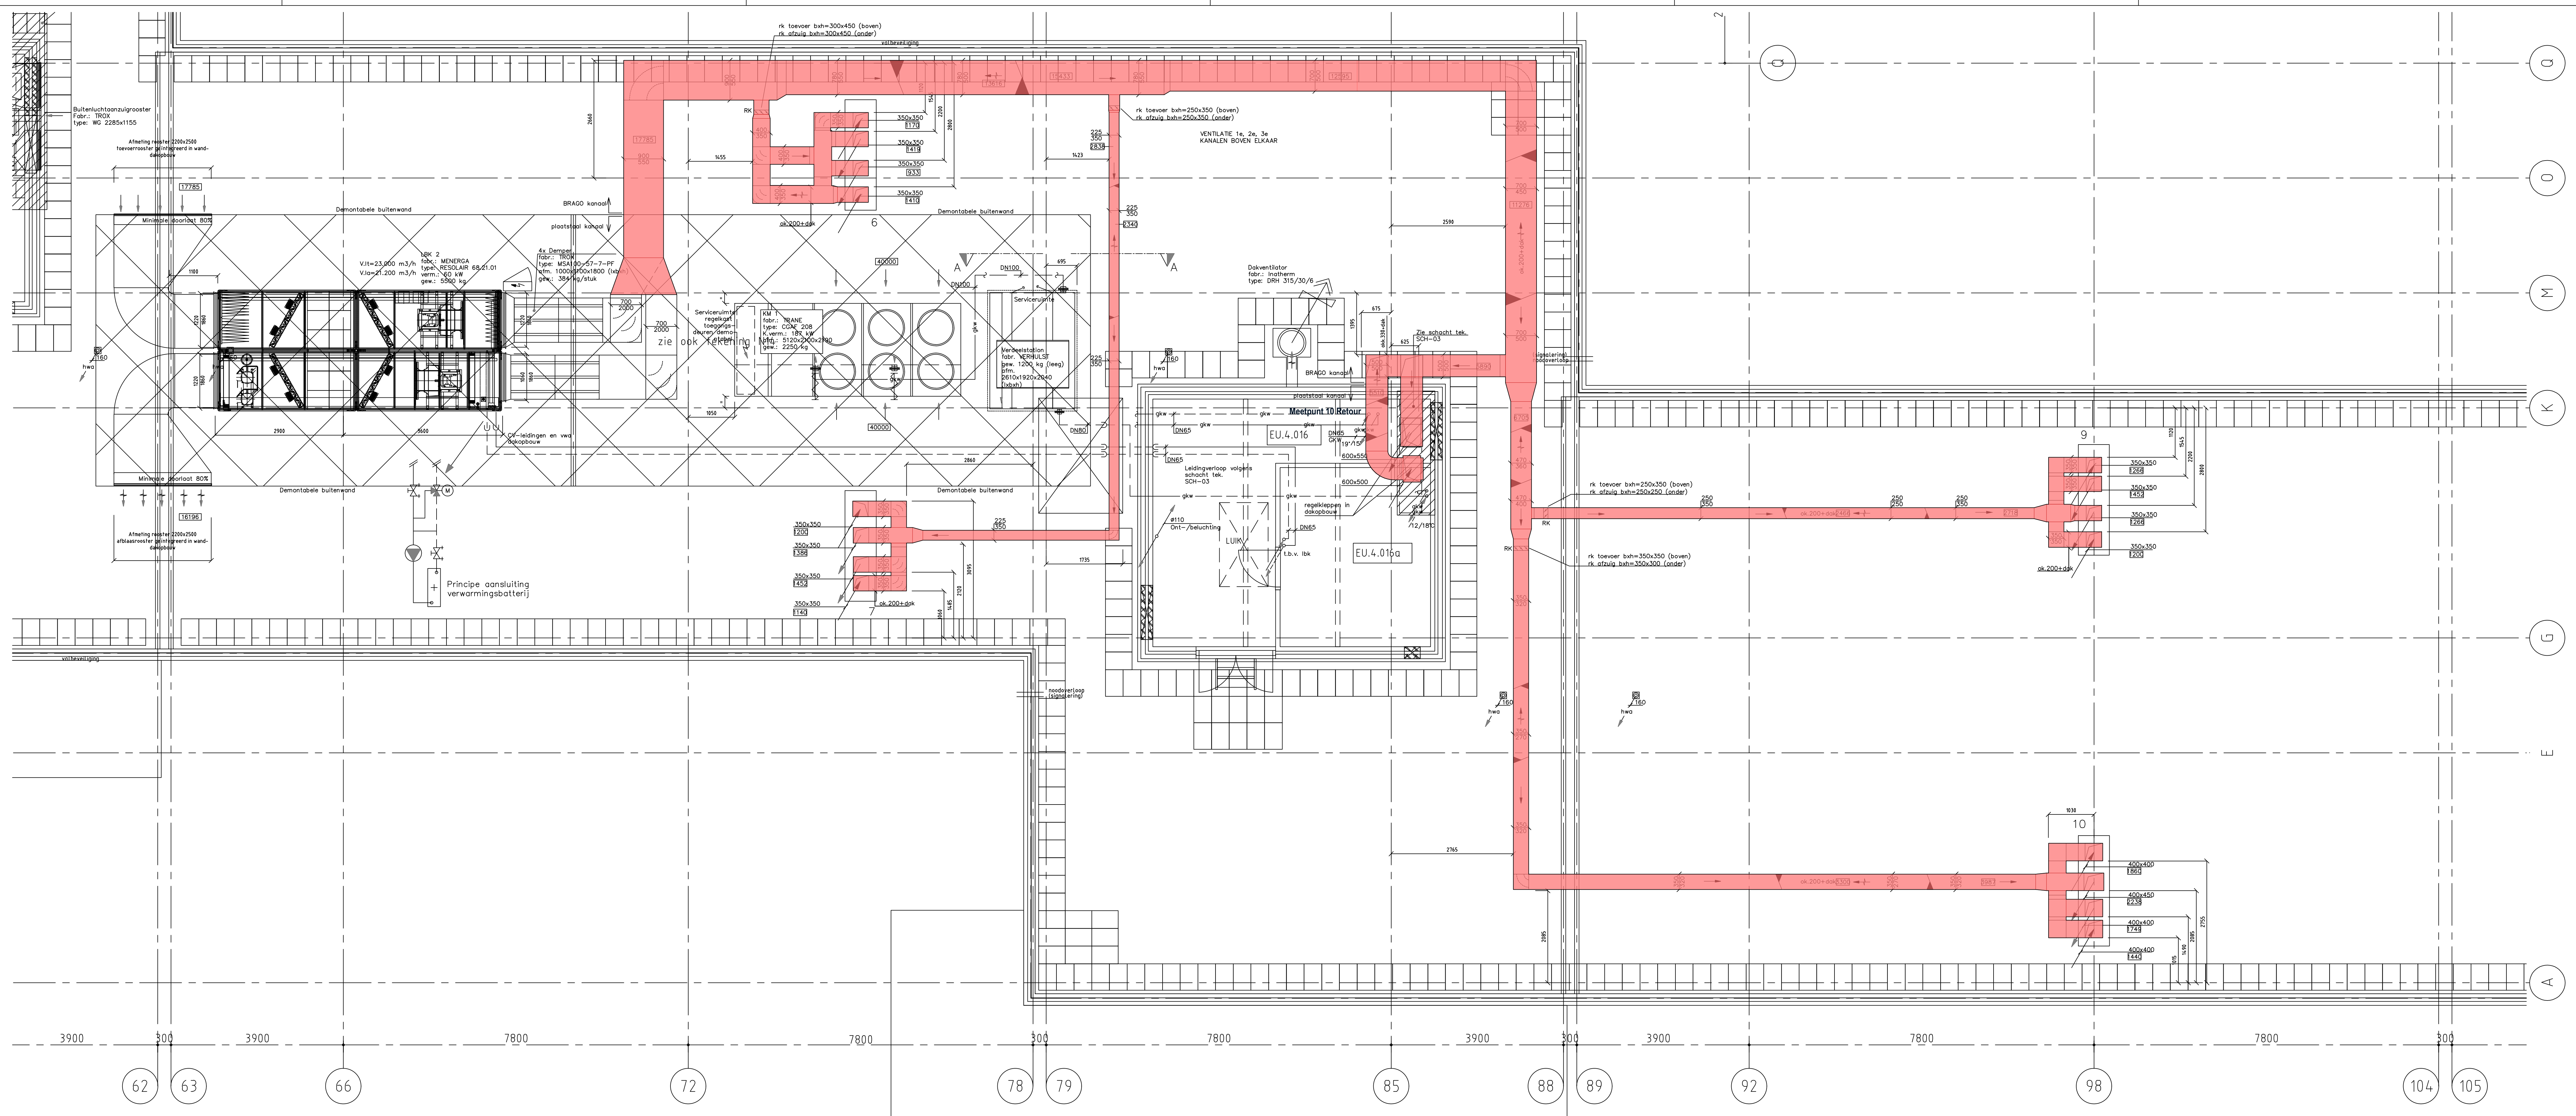


Isolatietaat						
Leiding	Plaats	Afmetingen	Dikte	Material	Fabrikaat	Type
Lucht	Kanden op het dak	Alle	80mm	PUR-POL AL/AL	BRAGO	-
CV	Aanst. naverwarmer LBK	DN50 - DN100/55mm	Schad. minerale wol	Rockwool	810	Alu-folie
GKW	Distributie naar units	vanaf 1"	13mm	Schuimrubber schaal	Armstrong	AF

Leiding materialen				
Leiding	Plaats	Material	Volgens norm	Afworking
Lucht	Kanden op het dak	Polyester sandwich inclusief isolatie	LUKA	-
CV	Aanst. naverwarmer LBK	Vom-/draadpjp	NEN 3257/2399	Stucco beplating
		CV-leidingen lopende over het dak voorzien van tracing		
		Fabr.: Raychem		
		Verm.: 10 watt per meter		
GKW	Distributie naar units	Vom-/draadpjp	NEN 3257/2399	Stucco beplating
		GKW-leidingen lopende over het dak voorzien van tracing		
		Fabr.: Raychem		
		Verm.: 10 watt per meter		

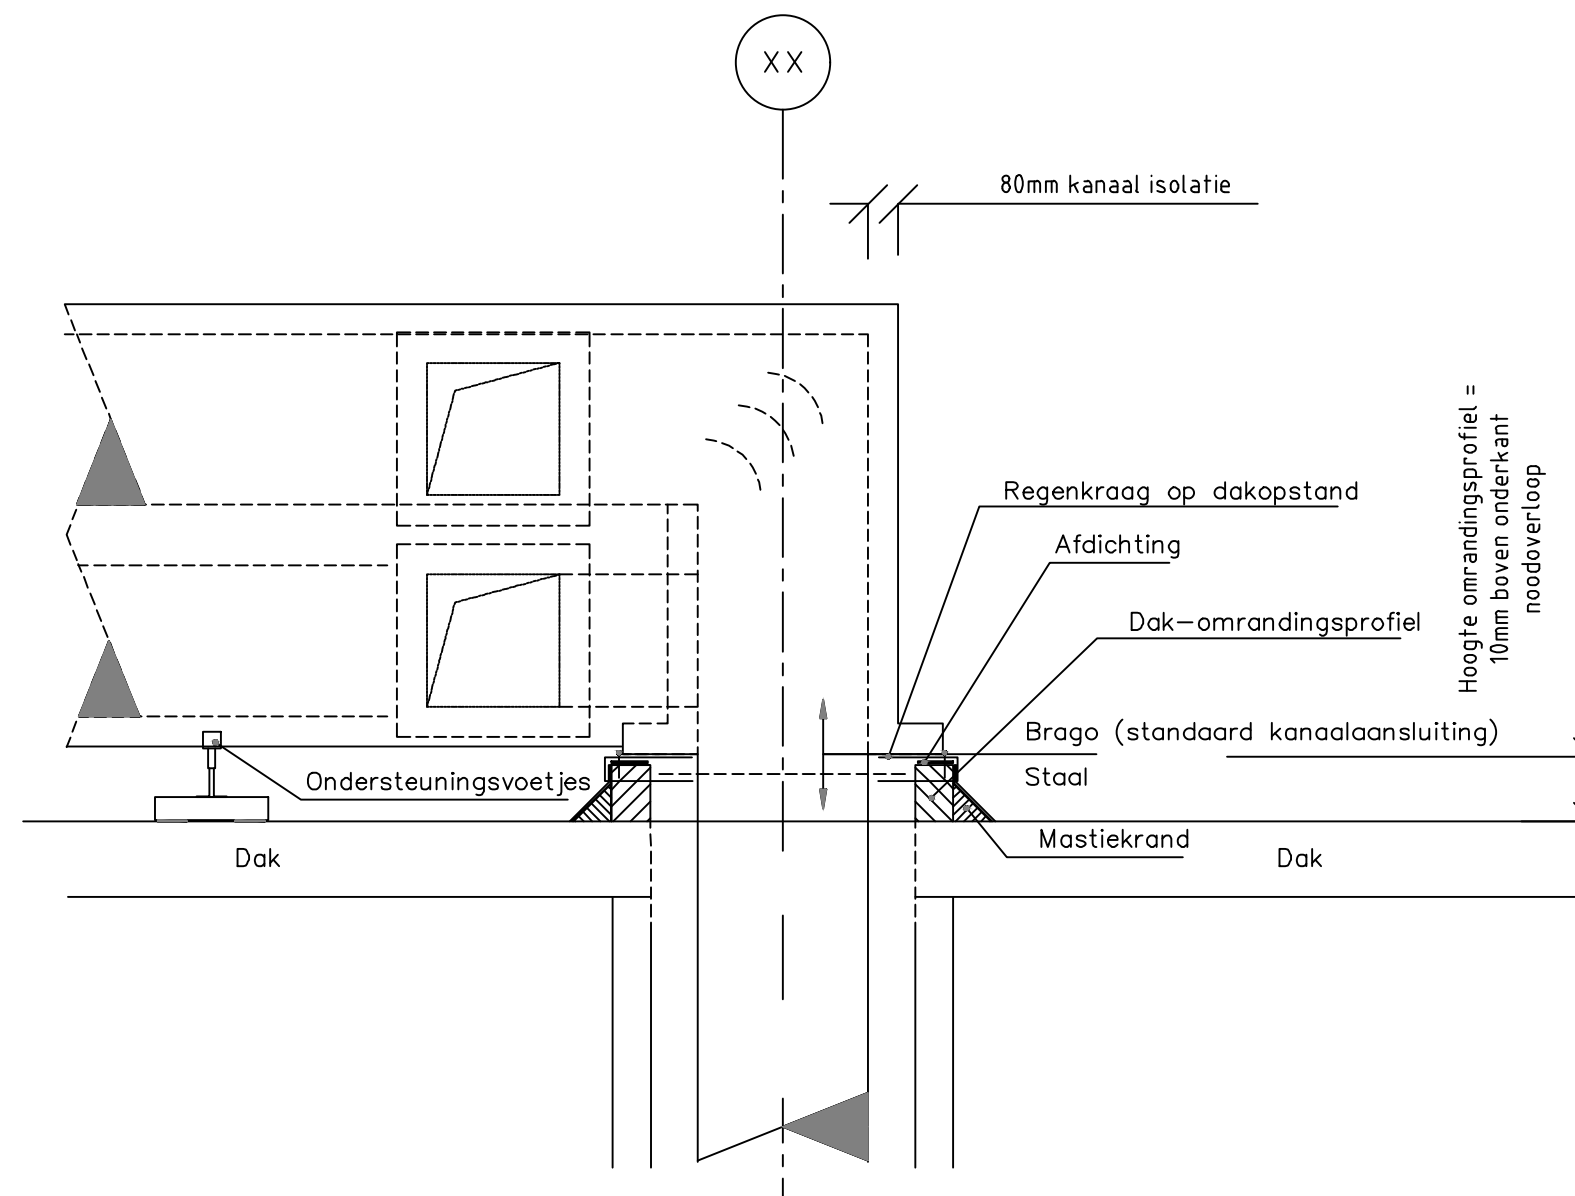

Algemene detail
aansluiting schachtkanalen
schaal 1:20

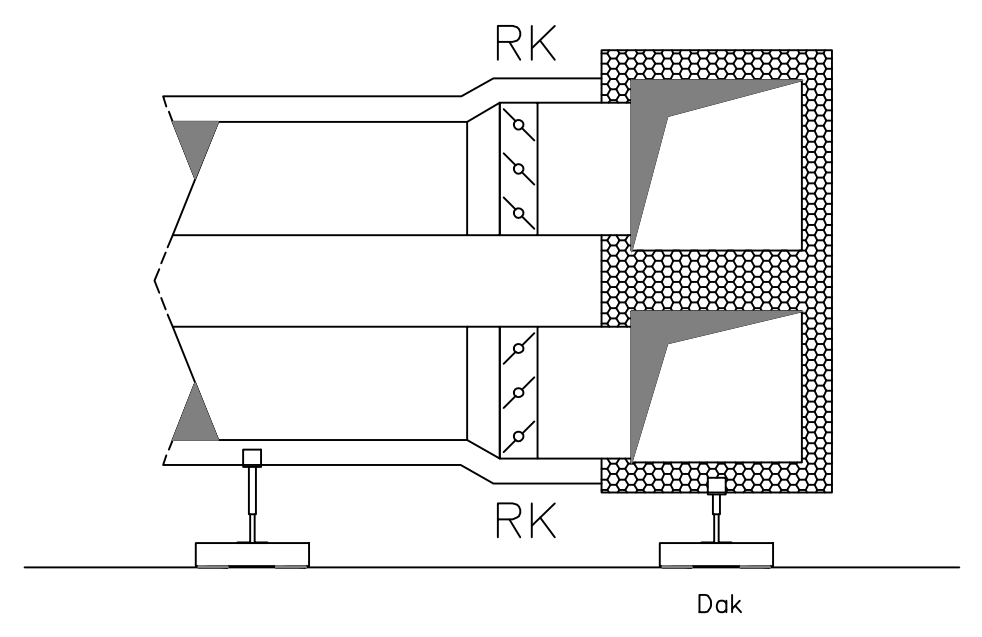

Algemeen detail
aansluiting regelkleppen
schematisch

Te slopen luchtkanaalwerk

Project: Openbaar Ministerie te Arnhem Verbeteren klimaatsysteem		Onderw: Daktekening zone C + D Sloop aanduiding	
Industry and Buildings Eindhoven 7823 CV, Grooten Kijk nr. 6811114 T. 0900 521 42 14 E. info@dhv.nl www.royalhaskoningdhv.com		Form: Bestek Werk: Werkuitbouwkundig Roi: 1.50 Formaat: A0 Druk: 1:00 Bijlage: BJB365-RHD-CD-RF-DR-201201	

Revisie








VERBETEREN KLIMAATSTELLEN


