



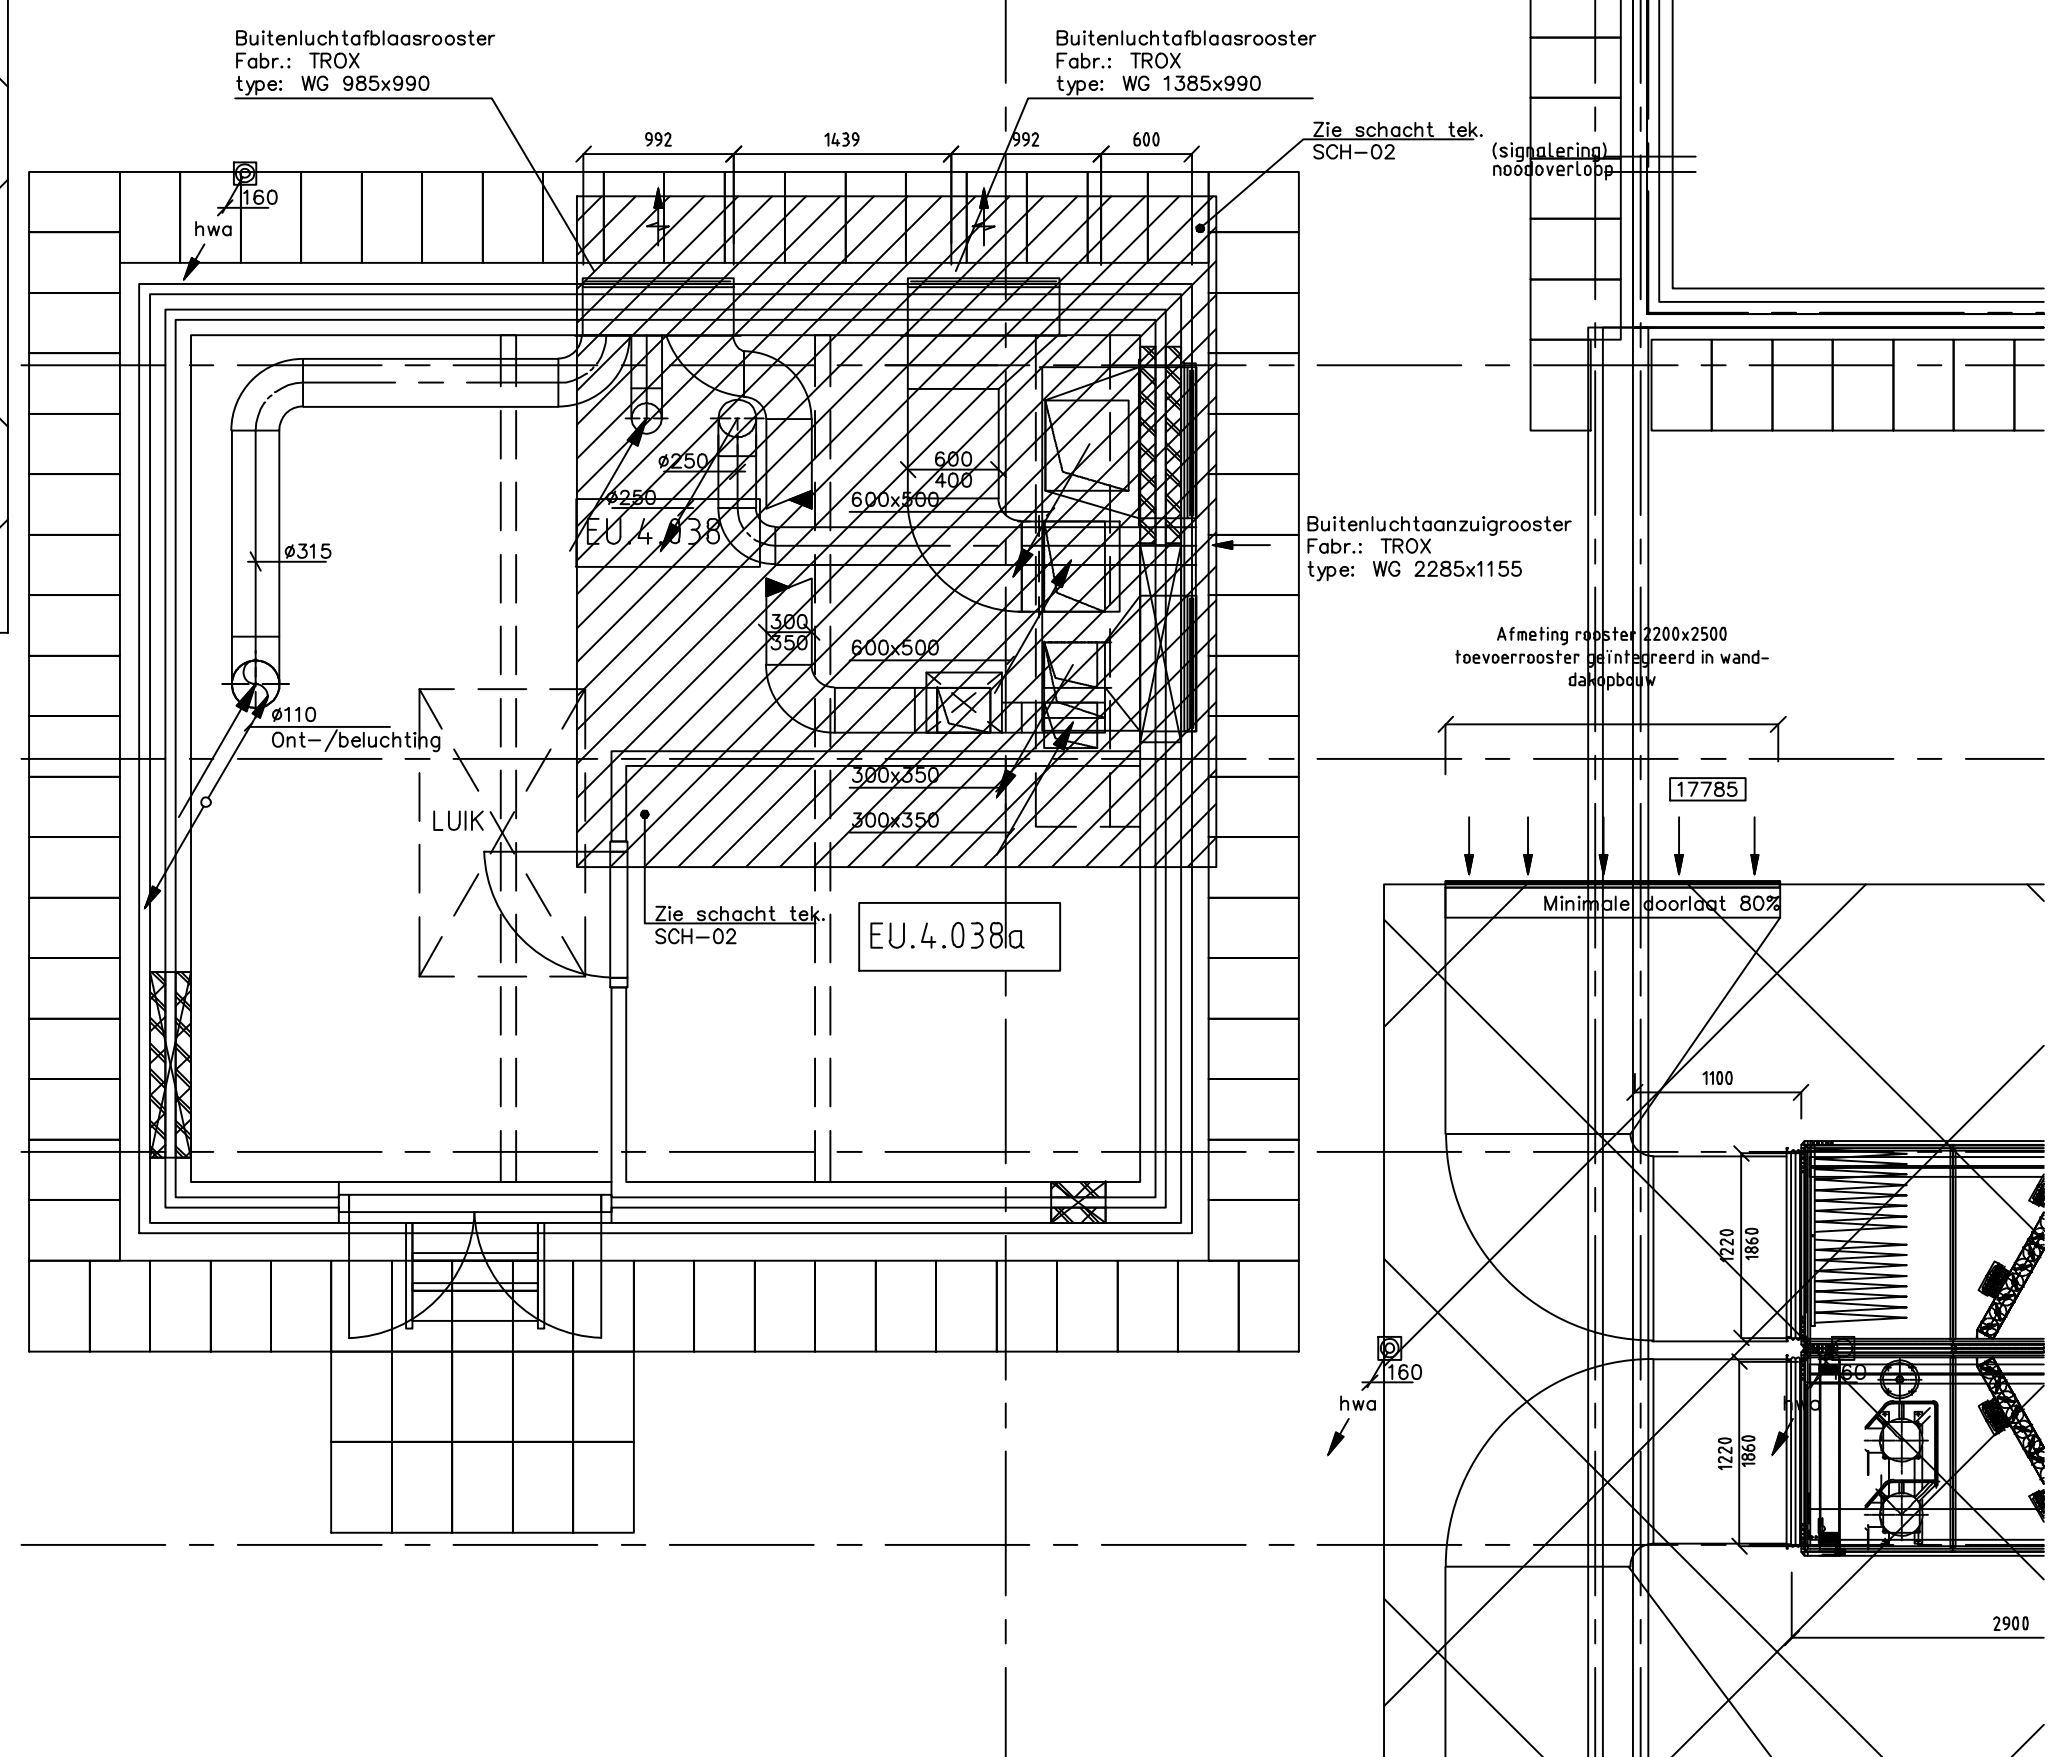


Isolatietaat							
Leiding	Plaats	Afmetingen	Dikte	Material	Fabrikant	Type	Afwerking
Ucht	Konden op het dak	Alle	80mm	PUR-POL AL/AL	BRAGO	-	Polystk
Dv	Aansl. naverwamer LBR	DN50 - DN100	50mm	Schaal, minerde wa	Rockwool	B10	Alu-folie
GKW	Distributie naar units	vanaf 1"	13mm	Schuimrubber schaal	Armstrong	AF	-

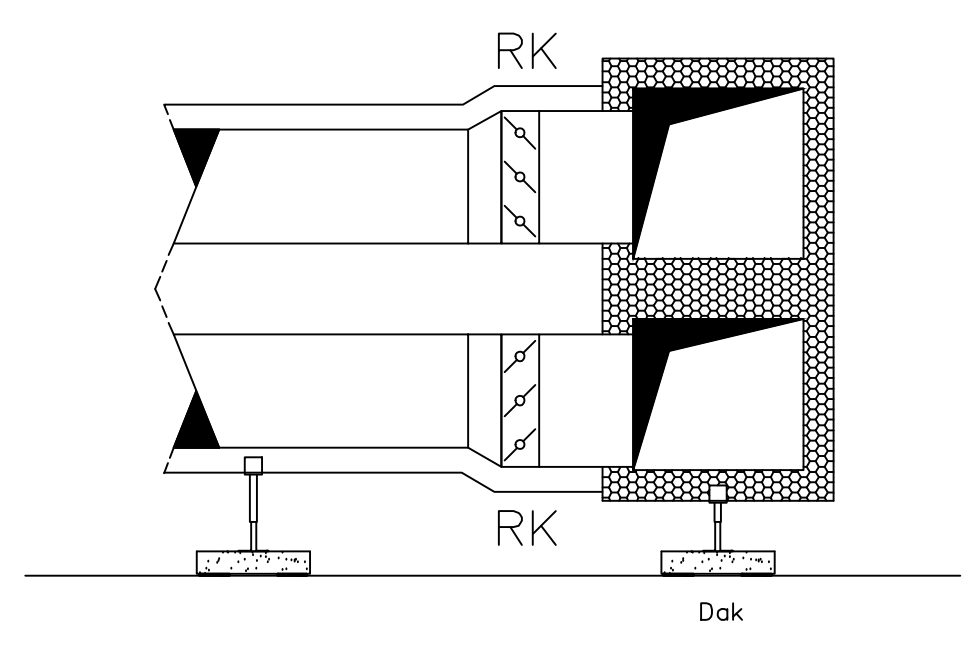

Algemeen detail
aansluiting regelkleppen
schematisch

P01	12-07-2024	J.R. Sjaa	H. Schötte	Eerste uitgave			
Nr.	Issue date / Uitgaven		Geconsolideerd		Omschrijving		
Onderwerpen:			J.R. Sjaa	Gedrukt:	H. Schötte		
Rijksvastgoedbedrijf							
Project: Openbaar Ministerie te Arnhem Verbeteren klimaatstysteem			Onders: Daktenkoning zone A + B Nieuwe kanaalfmetingen				
Industry and Buildings			Fam:	Bestek			

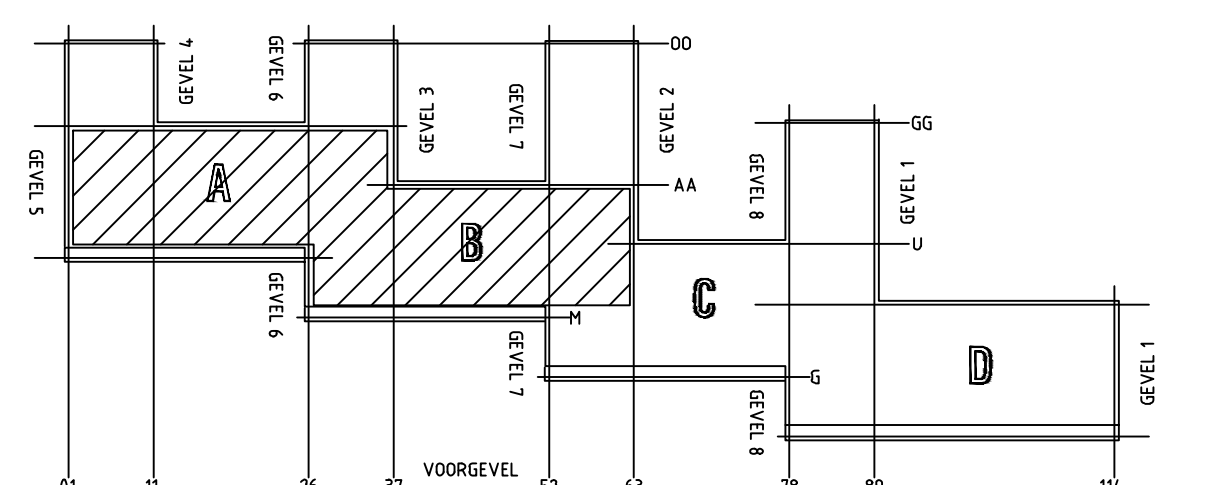

0 1 2 3 4 5 6 7 8 9 10
(2, 4, 6, 8, 10 bij schaal 1:50)

Bouwkundige onderlegger:
Datum: 01-03-2004

De Meern
tel: 030-6629300
fax: 030-6829301
www.kuijpers.com

[illegible]