

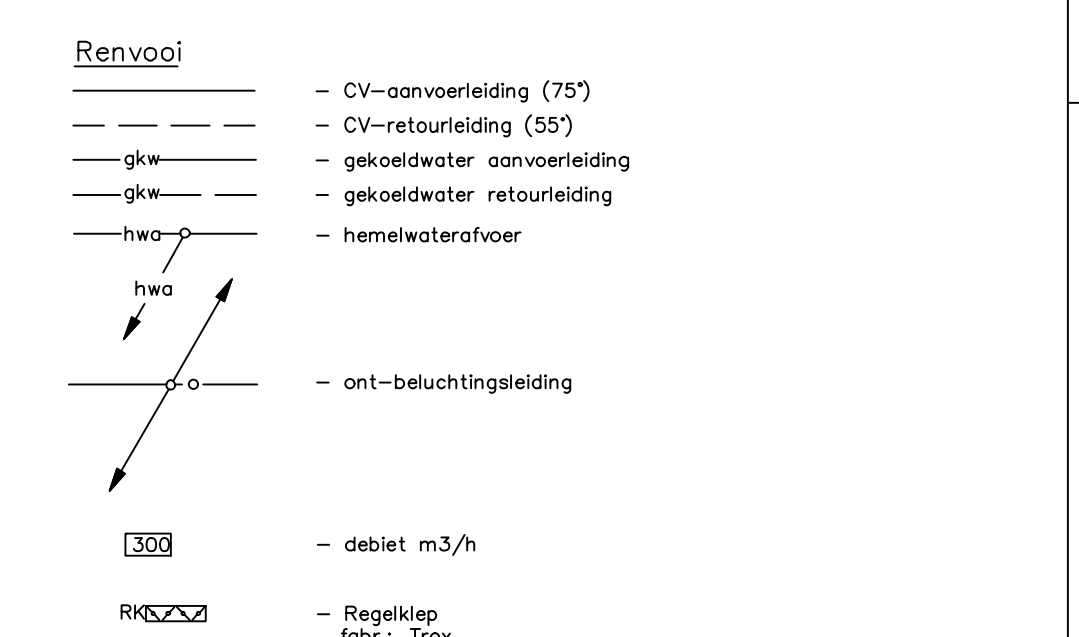


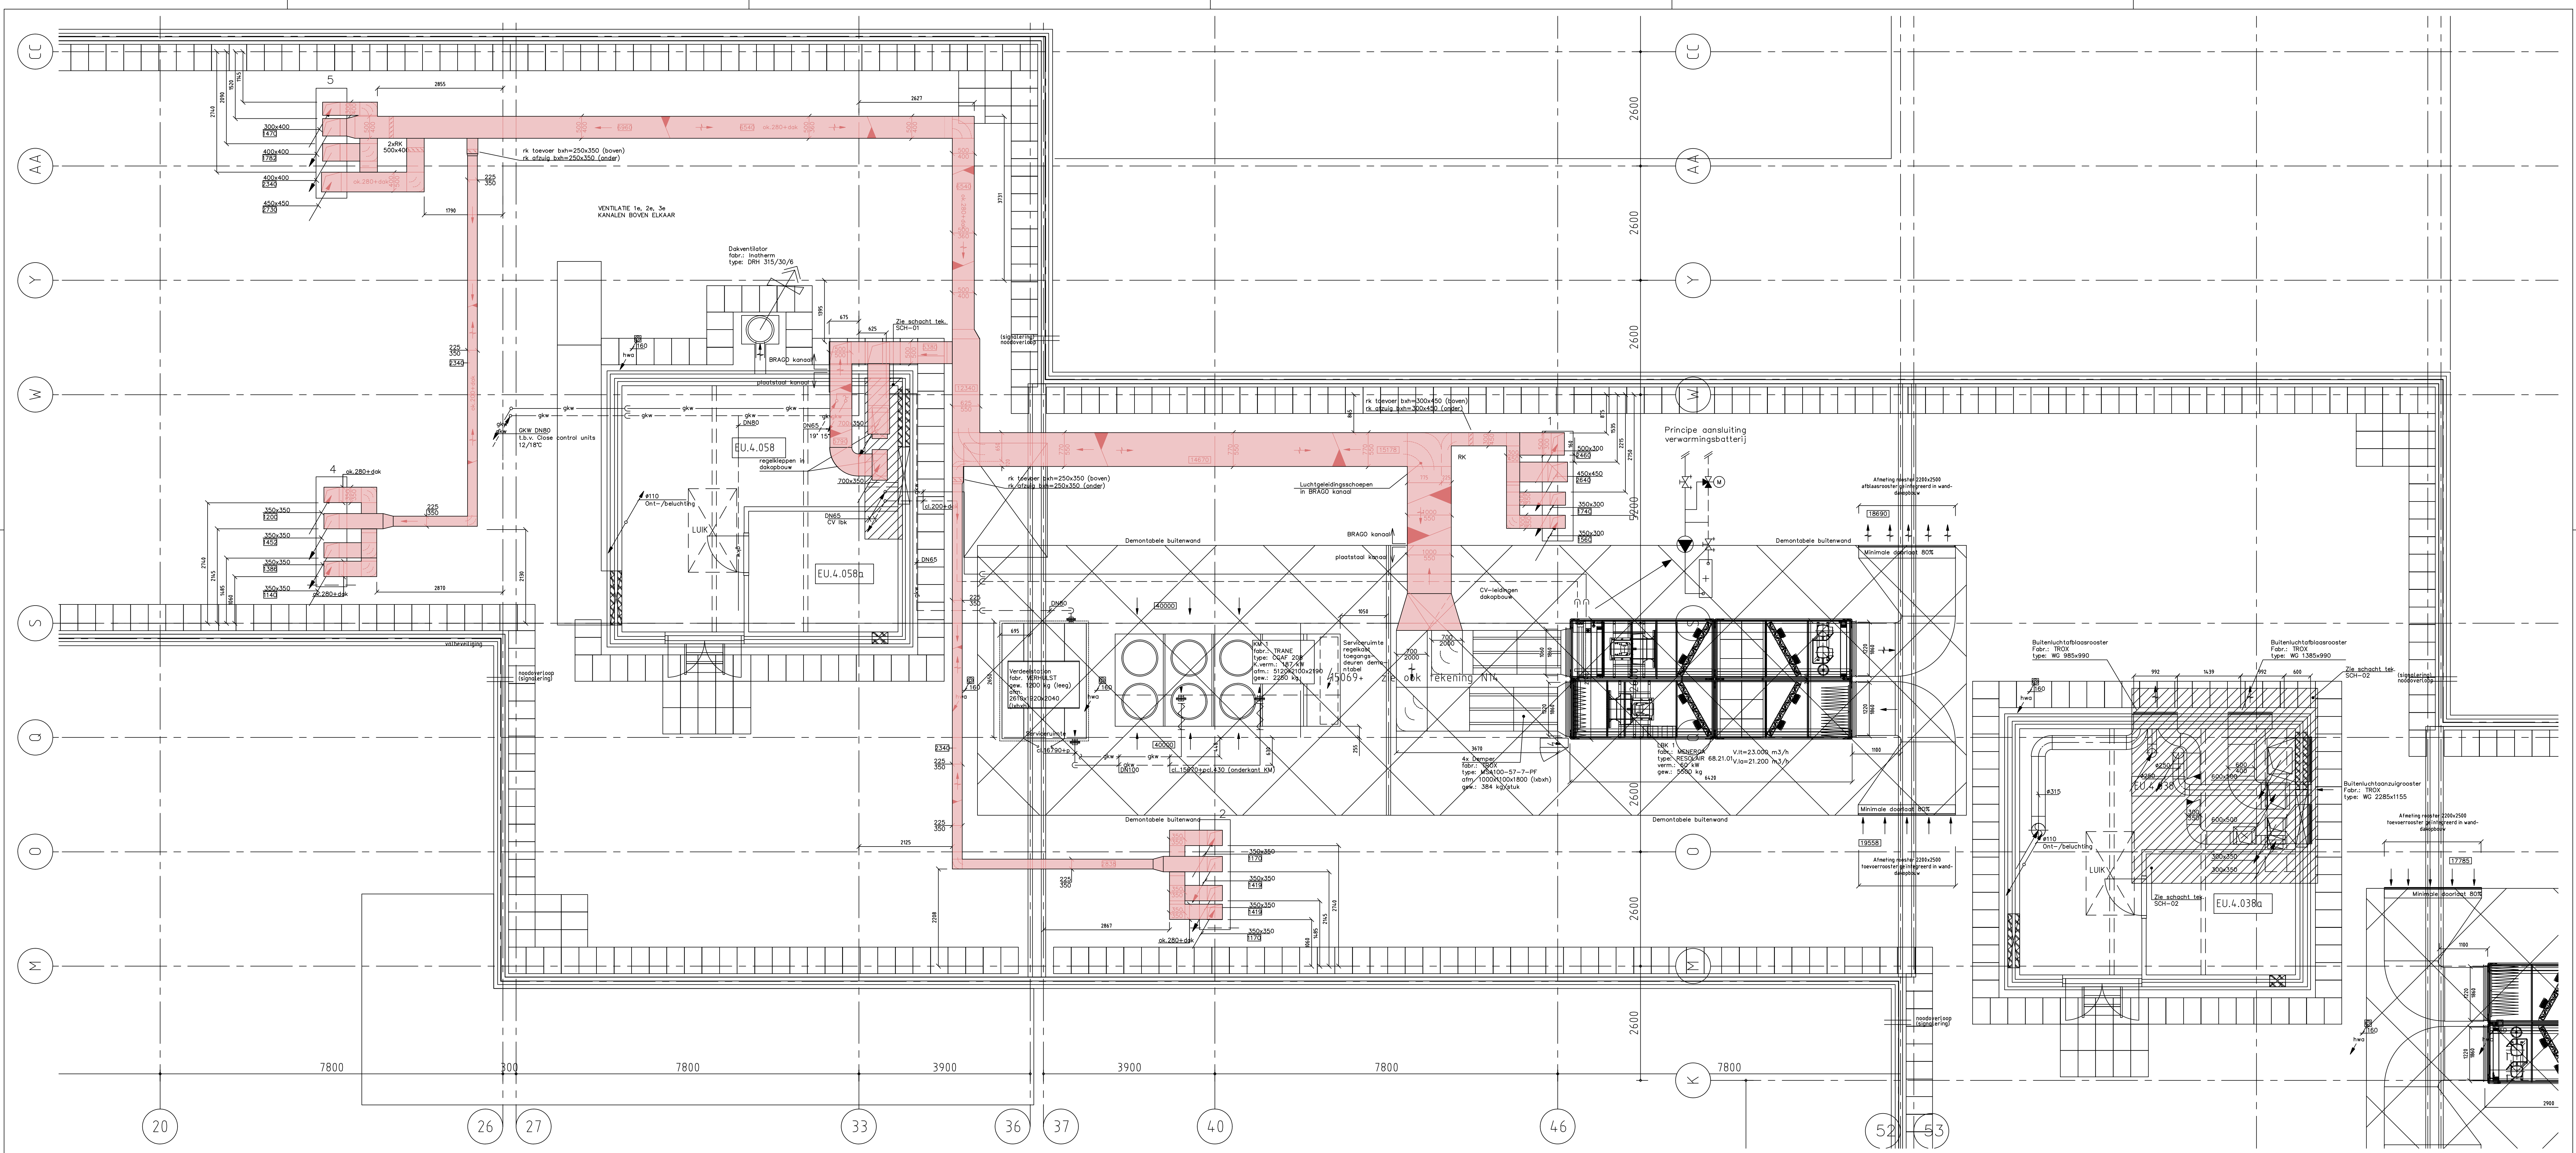


| Leiding materialen |                                                         |                                       |               |                  |
|--------------------|---------------------------------------------------------|---------------------------------------|---------------|------------------|
| Leiding            | Ploots                                                  | Materiaal                             | Volgens norm  | Afwerking        |
| Lucht              | Kanalen op het dak                                      | Polyester sandwich inclusief isolatie | LUKA          | -                |
| CV                 | Aansl. naverwarmer LUK                                  | Vlam-/draadrijp                       | NEN 3257/2399 | Stucco beplating |
|                    | CV-leidingen lopende over het dak voorzien van tracings |                                       |               |                  |
|                    | Fabr.: Reggheim                                         |                                       |               |                  |
|                    | Verm.: 10 watt per meter                                |                                       |               |                  |
| GW                 | Distributie naar units                                  | Vlam-/draadrijp                       | NEN 3257/2399 | Stucco beplating |
|                    | GW-leidingen lopende over het dak voorzien van tracings |                                       |               |                  |
|                    | Fabr.: Reggheim                                         |                                       |               |                  |
|                    | Verm.: 10 watt per meter                                |                                       |               |                  |

| Isolatiestaat |                        |                |       |                     |           |
|---------------|------------------------|----------------|-------|---------------------|-----------|
| Leiding       | Ploots                 | Afmetingen     | Dikte | Materiaal           | Fabriekst |
| Lucht         | Kanalen op het dak     | Alle           | 80mm  | PUR-POL AL/AL       | BRAGO     |
| CV            | Aansl. naverwarmer LUK | DN50 - DN100mm | 15mm  | Schuimrubber schaal | Armstrong |
| GW            | Distributie naar units | vanaf 1"       | 15mm  | Schuimrubber schaal | Armstrong |

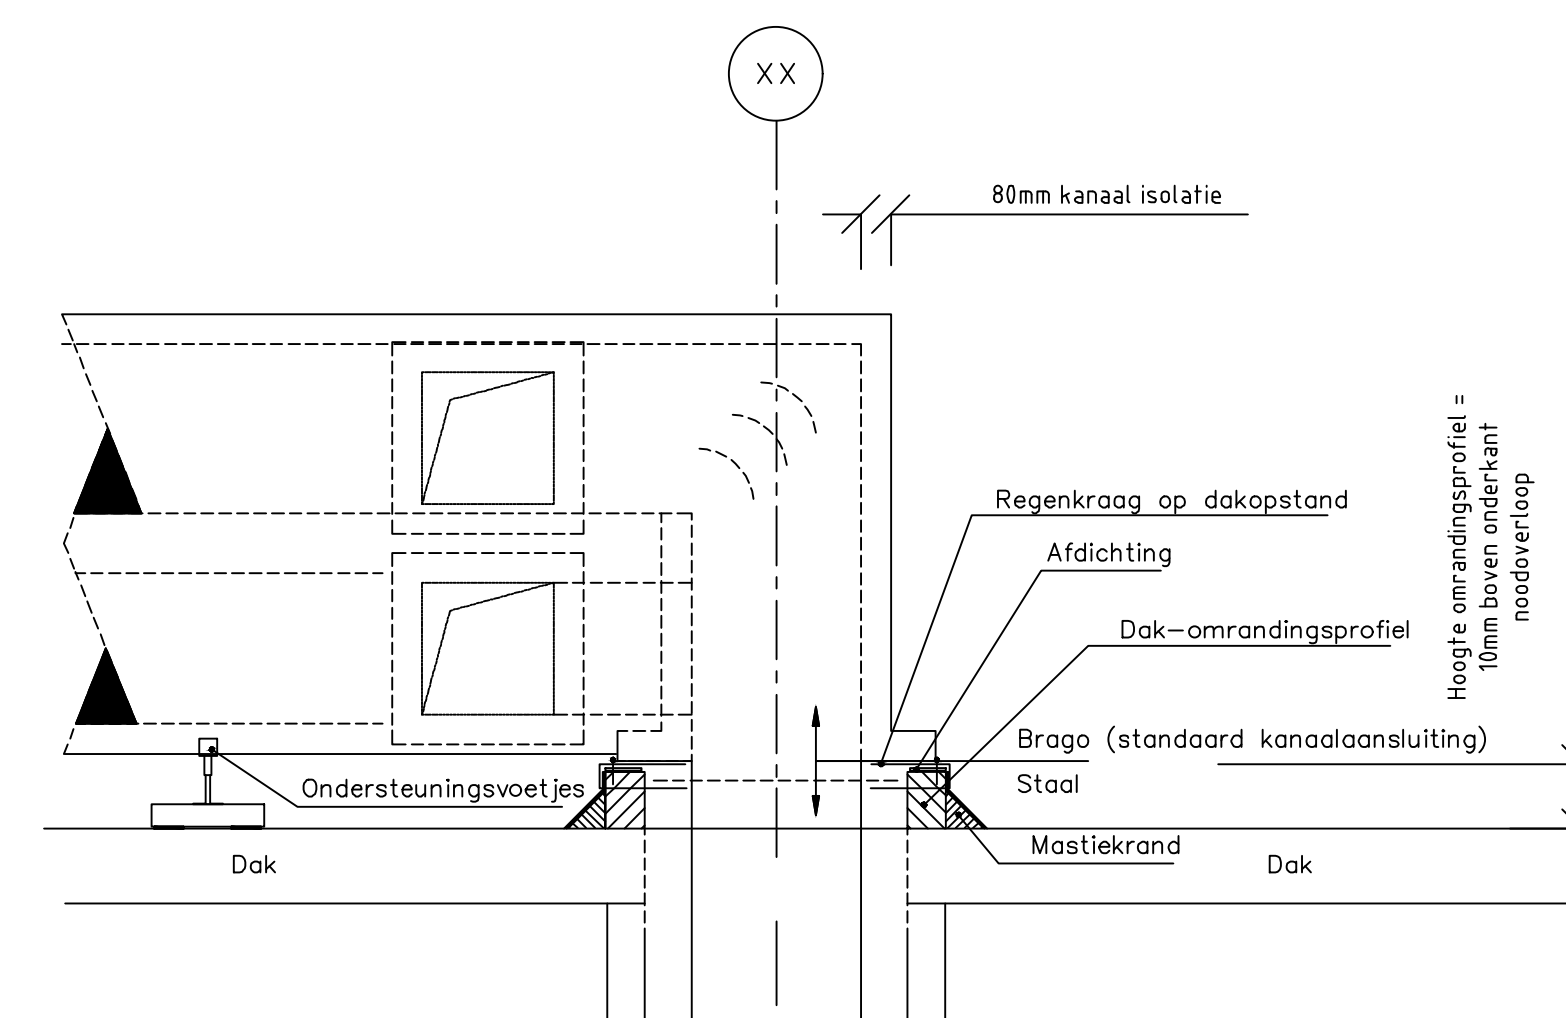

Algemeen detail  
aansluiting schachtkanalen  
schaal 1:20

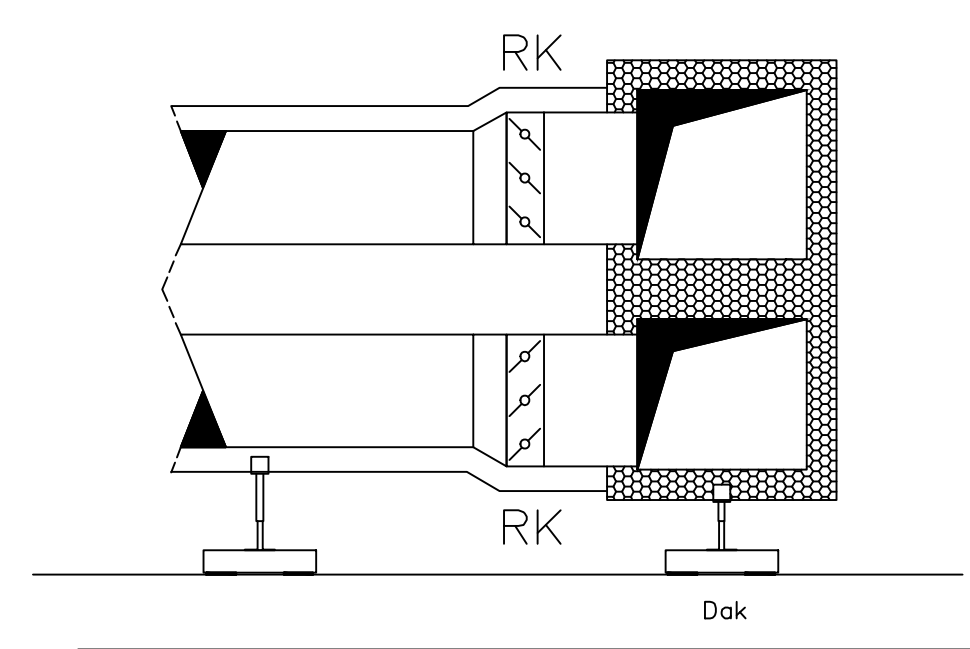

Algemeen detail  
aansluiting regelkleppen  
schematisch

Te slopen luchtkanaalwerk

|                                                                     |  |                                                    |  |
|---------------------------------------------------------------------|--|----------------------------------------------------|--|
| Project: Openbaar Ministerie te Arnhem<br>Verbeteren klimaatsysteem |  | Onderw: Daktekening zone A + B<br>Sloop aandeeling |  |
| Klant: Rijksvastgoedbedrijf                                         |  | Gedragen: J.R. Slaa                                |  |
|                                                                     |  |                                                                |  |
|---------------------------------------------------------------------|--|----------------------------------------------------------------|--|
| REVISE APRIL 2005                                                   |  | Bouwkundige onderlegger<br>Tekeningsnr.: N.20.04.05 N.20.04.05 |  |
| VROM                                                                |  | Kuijpers<br>installaties                                       |  |
| Gedragen: J.R. Slaa                                                 |  | Gedragen: J.R. Slaa                                            |  |
| Project: Openbaar Ministerie te Arnhem<br>Verbeteren klimaatsysteem |  | Onderw: Daktekening zone A + B<br>Sloop aandeeling             |  |
| Klant: Rijksvastgoedbedrijf                                         |  | Gedragen: J.R. Slaa                                            |  |